



BAÏA AZUR

AVENUE GUILLAUME DULAC- 13600 LA CIOTAT

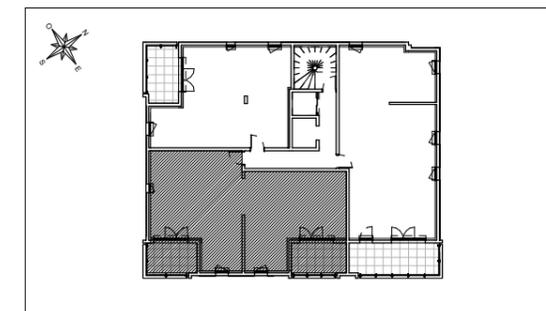

HALL A

Appartement de 4 pièces
n° A22 au 2ème étage

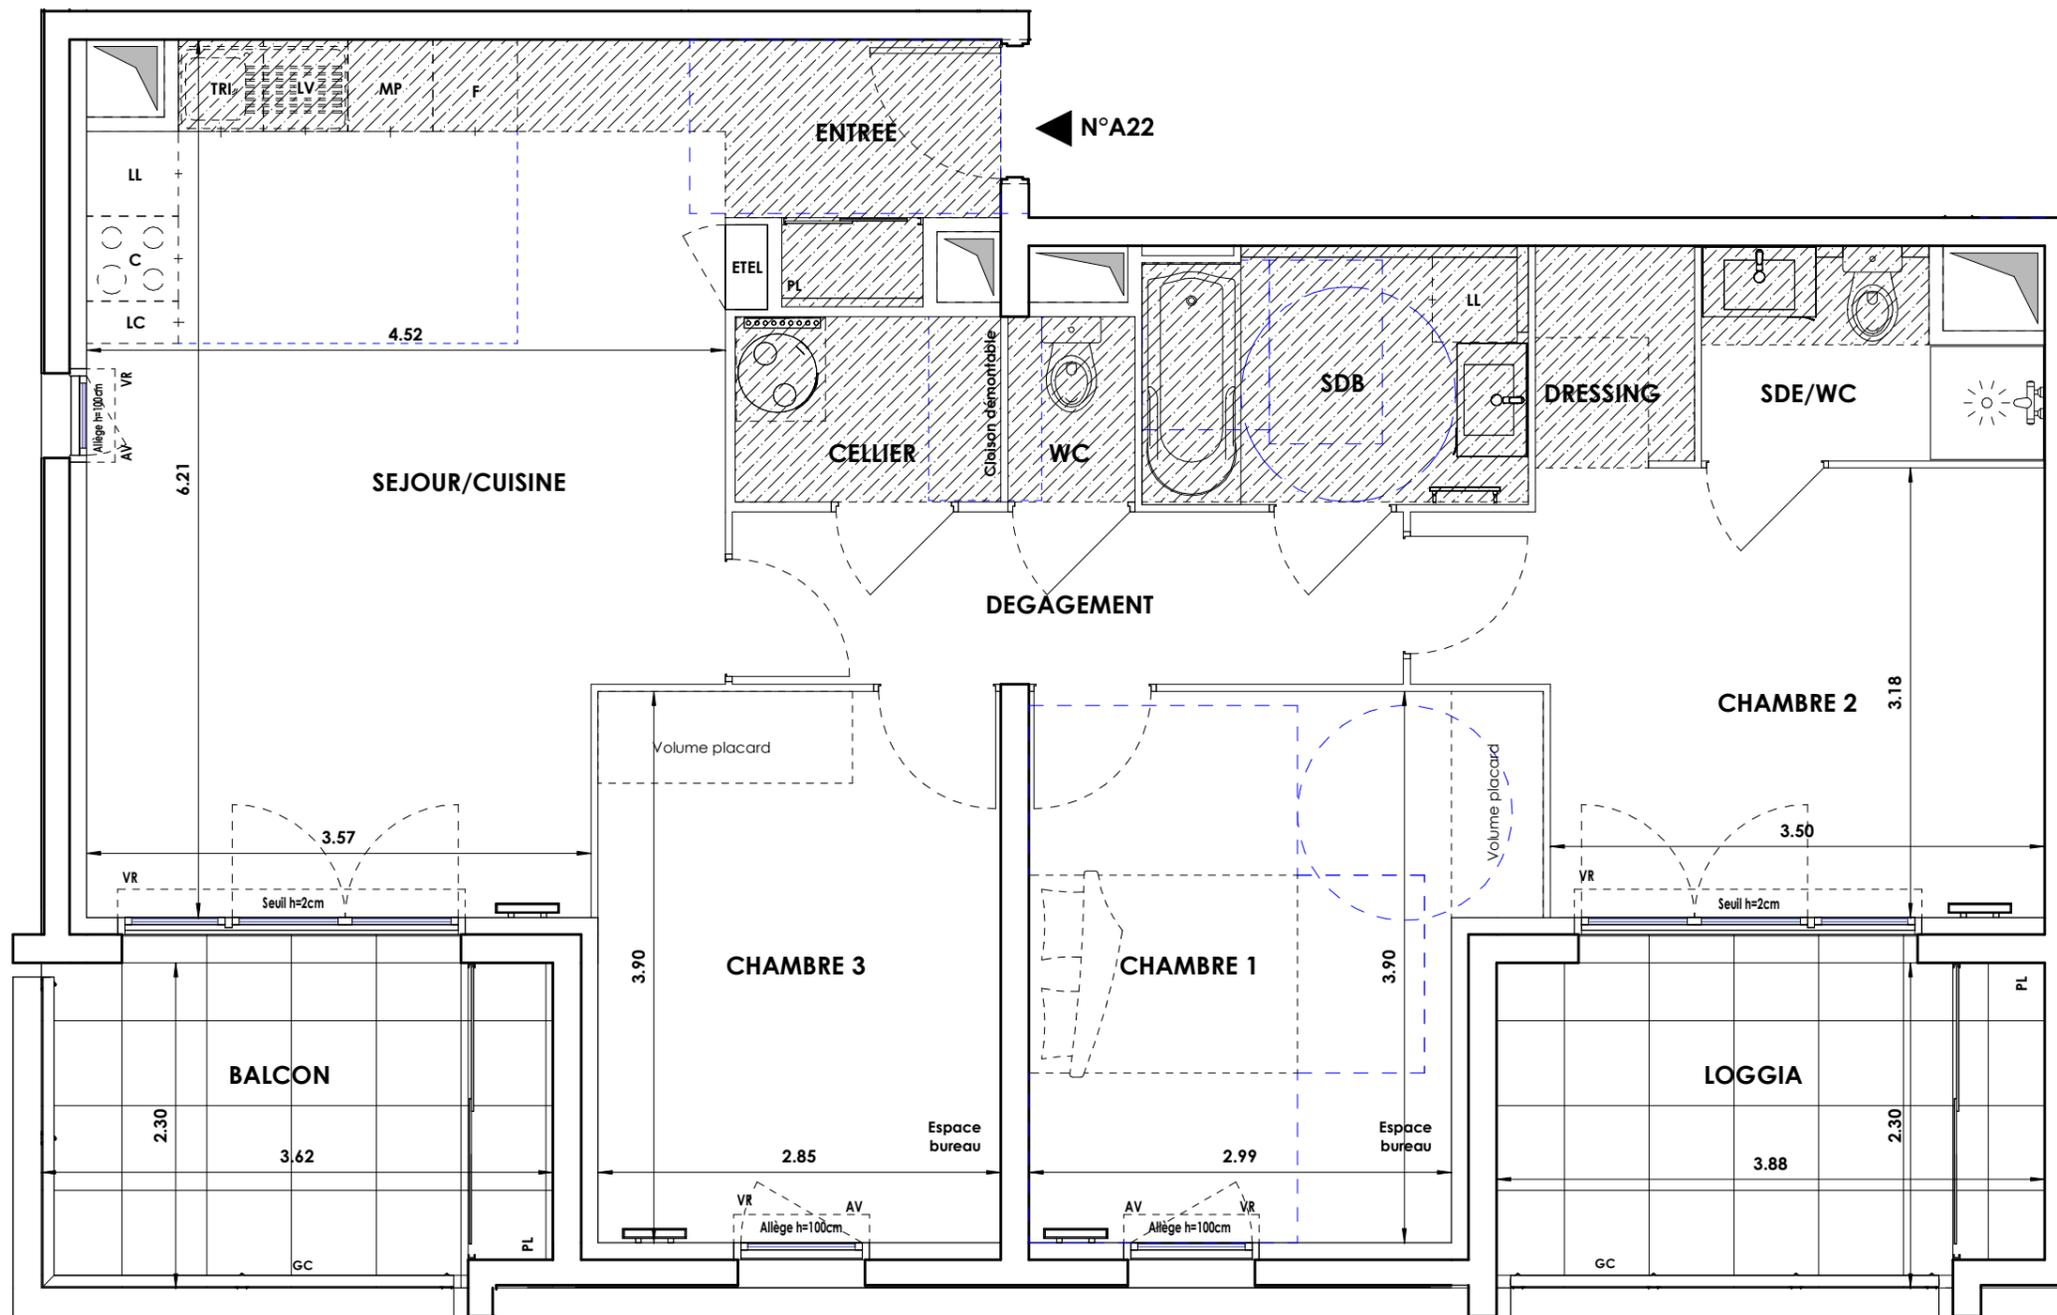

SEJOUR/CUISINE	26.10 m ²
CHAMBRE 1	12.70 m ²
CHAMBRE 2	12.40 m ²
CHAMBRE 3	11.10 m ²
DEGAGEMENT	5.80 m ²
SALLE DE BAIN	4.90 m ²
SALLE D'EAU/WC	3.10 m ²
ENTREE	3.10 m ²
CELLIER	2.50 m ²
DRESSING	1.70 m ²
WC	1.20 m ²
SURFACE TOTALE HABITABLE	84.60 m²
LOGGIA	8.80 m ²
BALCON	8.20 m ²
SURFACE TOTALE PRIVATIVE	101.60 m²

LEGENDE

LL	LAVE-LINGE	CUI	BLOC CUISSON
LV	LAVE-VAISSELLE	F	REFRIGERATEUR
TRI	TRI SELECTIF	LC	LINEAIRE COMPLEMENT.
MP	MODULE PACK 5 SI PACK PAV OU PAL ACHETE EN SUPPLEMENT*	LIMITE SUP. DES TRAPPES DE VISITE DES CUISINES < 75CM DU SOL FINI	
AV	ALLEGE VITREE	VR	VOLET ROULANT
GC	GARDE CORPS	ETEL	ESPACE TECH. ELEC. DU LOGEMENT
	SOFFITE, FAUX-PLAFOND		RADIATEUR
	RETOMBEEES DE POUTRES		SECHE-SERVETTE

Hauteur sous plafond des pièces principales sauf mention particulière : 2.50m