


Serenity view


234 SAINTE-MARGUERITE 06200 - NICE

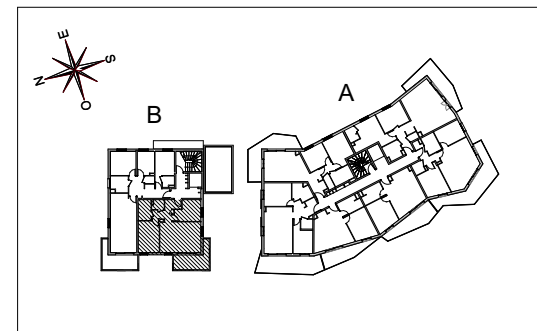


HALL B

Appartement de 3 pièces
n° B301 au 3ème étage

ENTREE	3,48	m²
SEJOUR / CUISINE	21,95	m²
CHAMBRE 1	11,88	m²
CHAMBRE 2	9,10	m²
SALLE DE BAINS	4,73	m²
WC	1,36	m²
DEGAGEMENT	3,58	m²
SURFACE TOTALE HABITABLE	56,08	m²
BALCON	11,92	m²
SURFACE TOTALE PRIVATIVE	68,00	m²

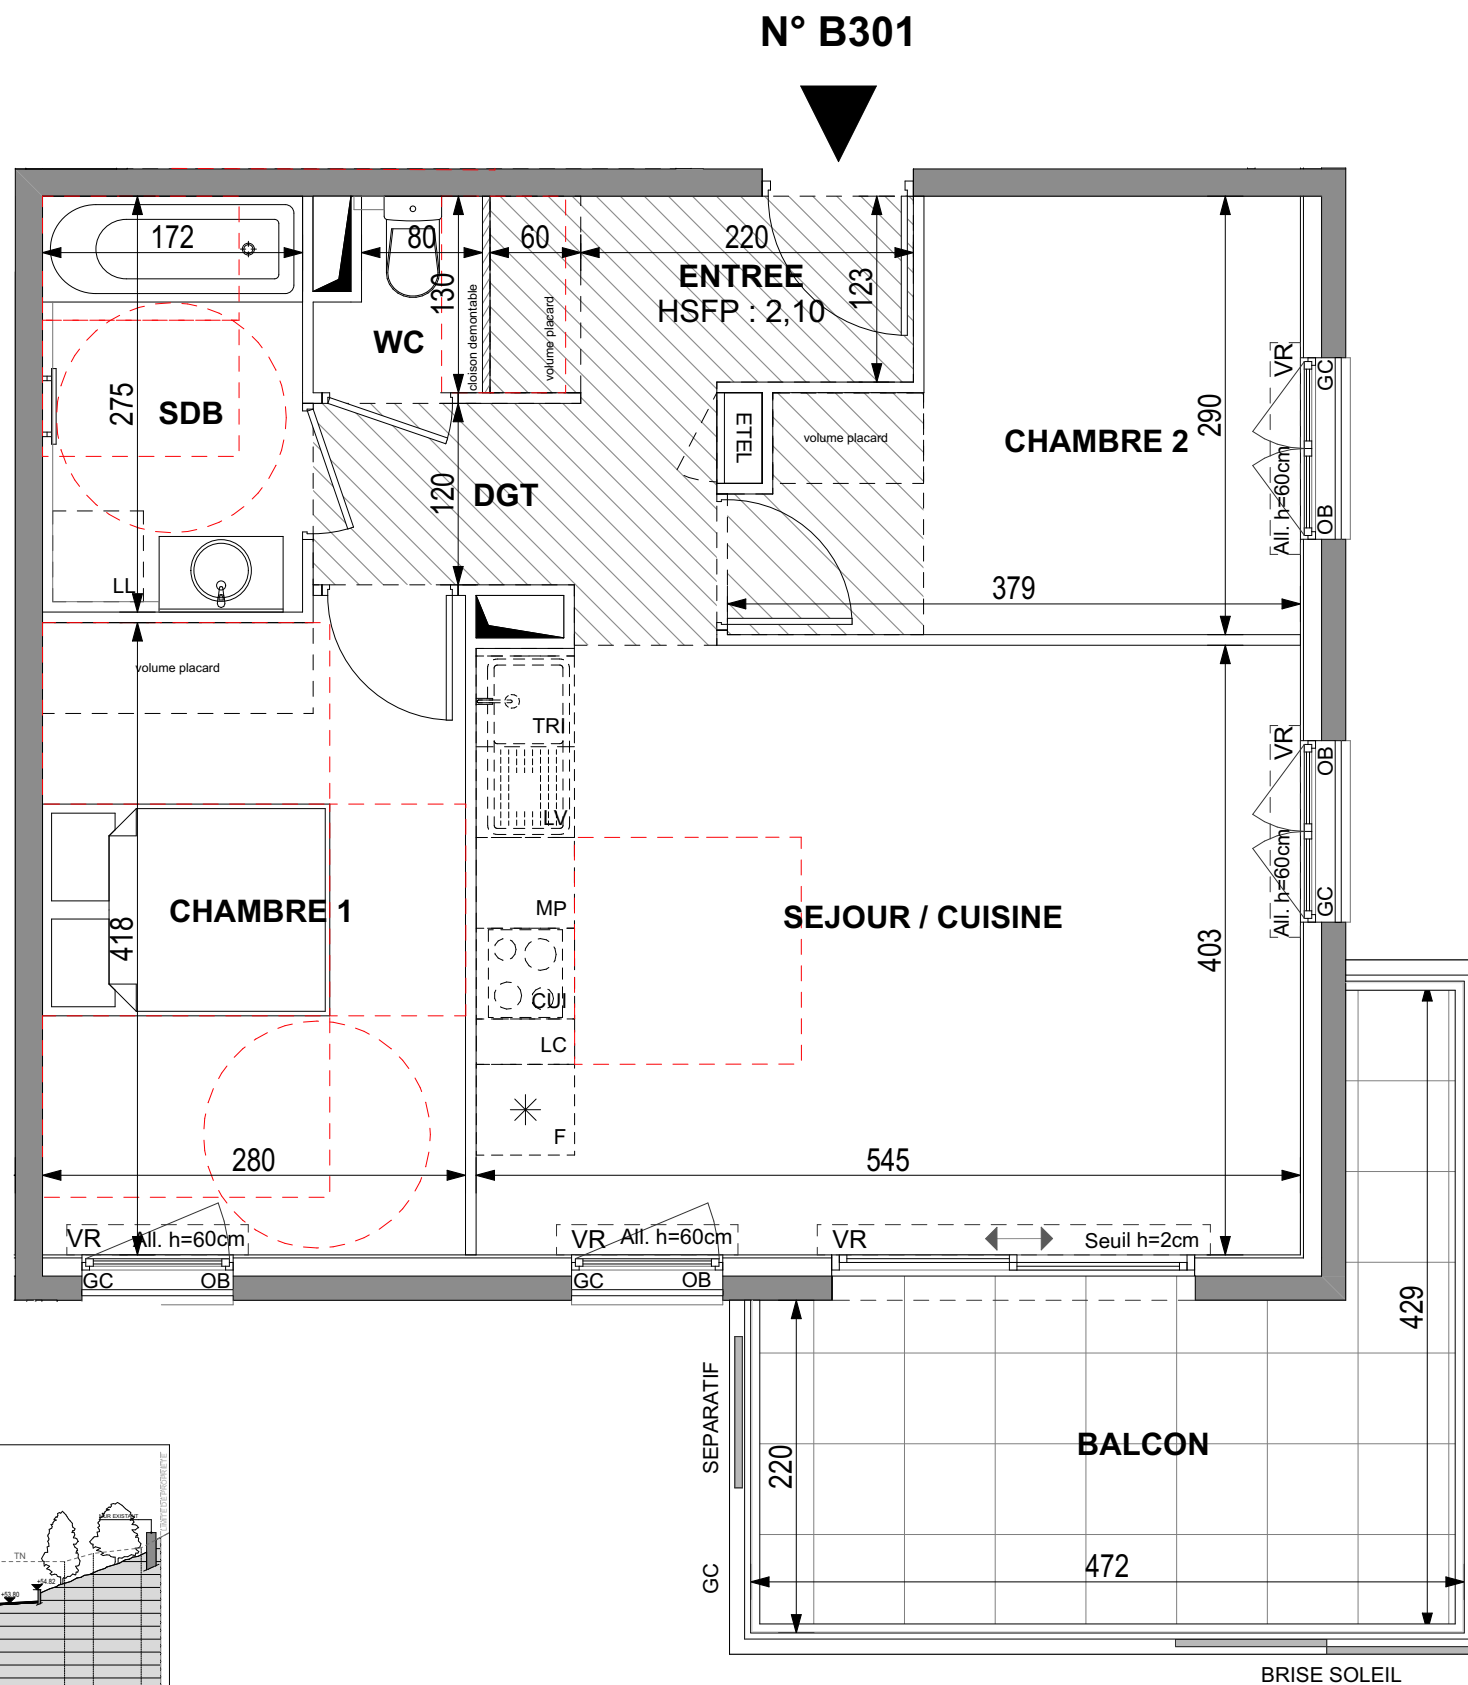

REPERAGE COUPE SCHEMATIQUE

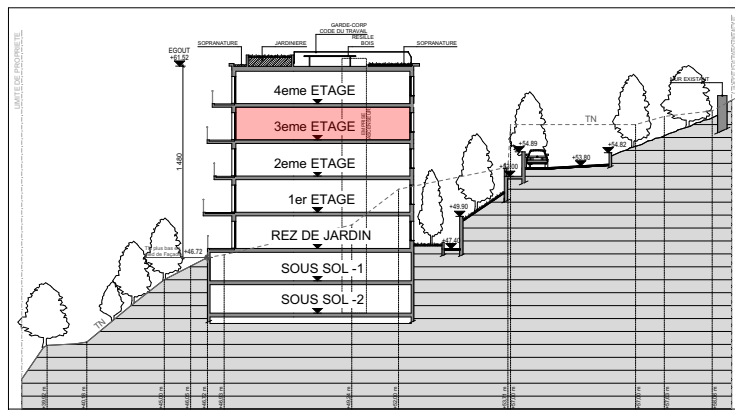

DES MODIFICATIONS SONT SUSCEPTIBLES D'ETRE APPORTEES A CE PLAN EN FONCTION DES NECESSITES TECHNIQUES OU REGLEMENTAIRES DE LA REALISATION, TANT EN CE QUI CONCERNE LES DIMENSIONS LIBRES, QUE L'EQUIPEMENT, LES SURFACES, LES HAUTEURS SOUS PLAFOND AINSI QUE LES HAUTEURS DE SEUILS OU D'ALLEGES INDIQUEES SONT APPROXIMATIVES. LES RETOMBEEES, SOFFITES, FAUX-PLAFONDS, TRAPPES DE VISITES, AINSI QUE L'EMPLACEMENT DES DESCENTES D'EAUX PLUVIALES, DES EQUIPEMENTS SANITAIRES NE SONT PAS TOUS FIGURES OU LE SONT A TITRE INDICATIF. LE NOMBRE, LA TAILLE ET L'EMPLACEMENT DES RADIATEURS SONT DONNES A TITRE INDICATIF ET SERONT PRECISES APRES ETUDE THERMIQUE. AUCUN ELEMENT DE CUISINE N'EST FOURNI HORS ACHAT PACK.

LEGENDE			
LL	LAVE-LINGE	CUI	BLOC CUISSON
LV	LAVE-VAISSELLE	F	REFRIGERATEUR
TRI	TRI SELECTIF	LC	LINEAIRE COMPLEMENT. (EXIGENCE NF HABITAT)
MP	MODULE PACK(SI PACK ACHETE EN SUPLEMENT)	VC	VOLET COULISSANT
AV	ALLEGE VITREE	VR	VOLET ROULANT
GC	GARDE-CORPS	ETEL	ESPACE TECH. ELEC. DU LOGEMENT
OB	OSCILLO-BATTANT	---	ADAPTATION PMR
	SOFFITE		RADIATEUR
	RETOMBEE DE POUTRE		SECHE-SERV.

Hauteur sous plafond des pièces principales sauf mention particulière : 2.50 m

Echelle	0 0,5 1 m	Date	16/09/2025	Indice : 2
---------	-----------	------	------------	------------