



PATIO MOZAÏK

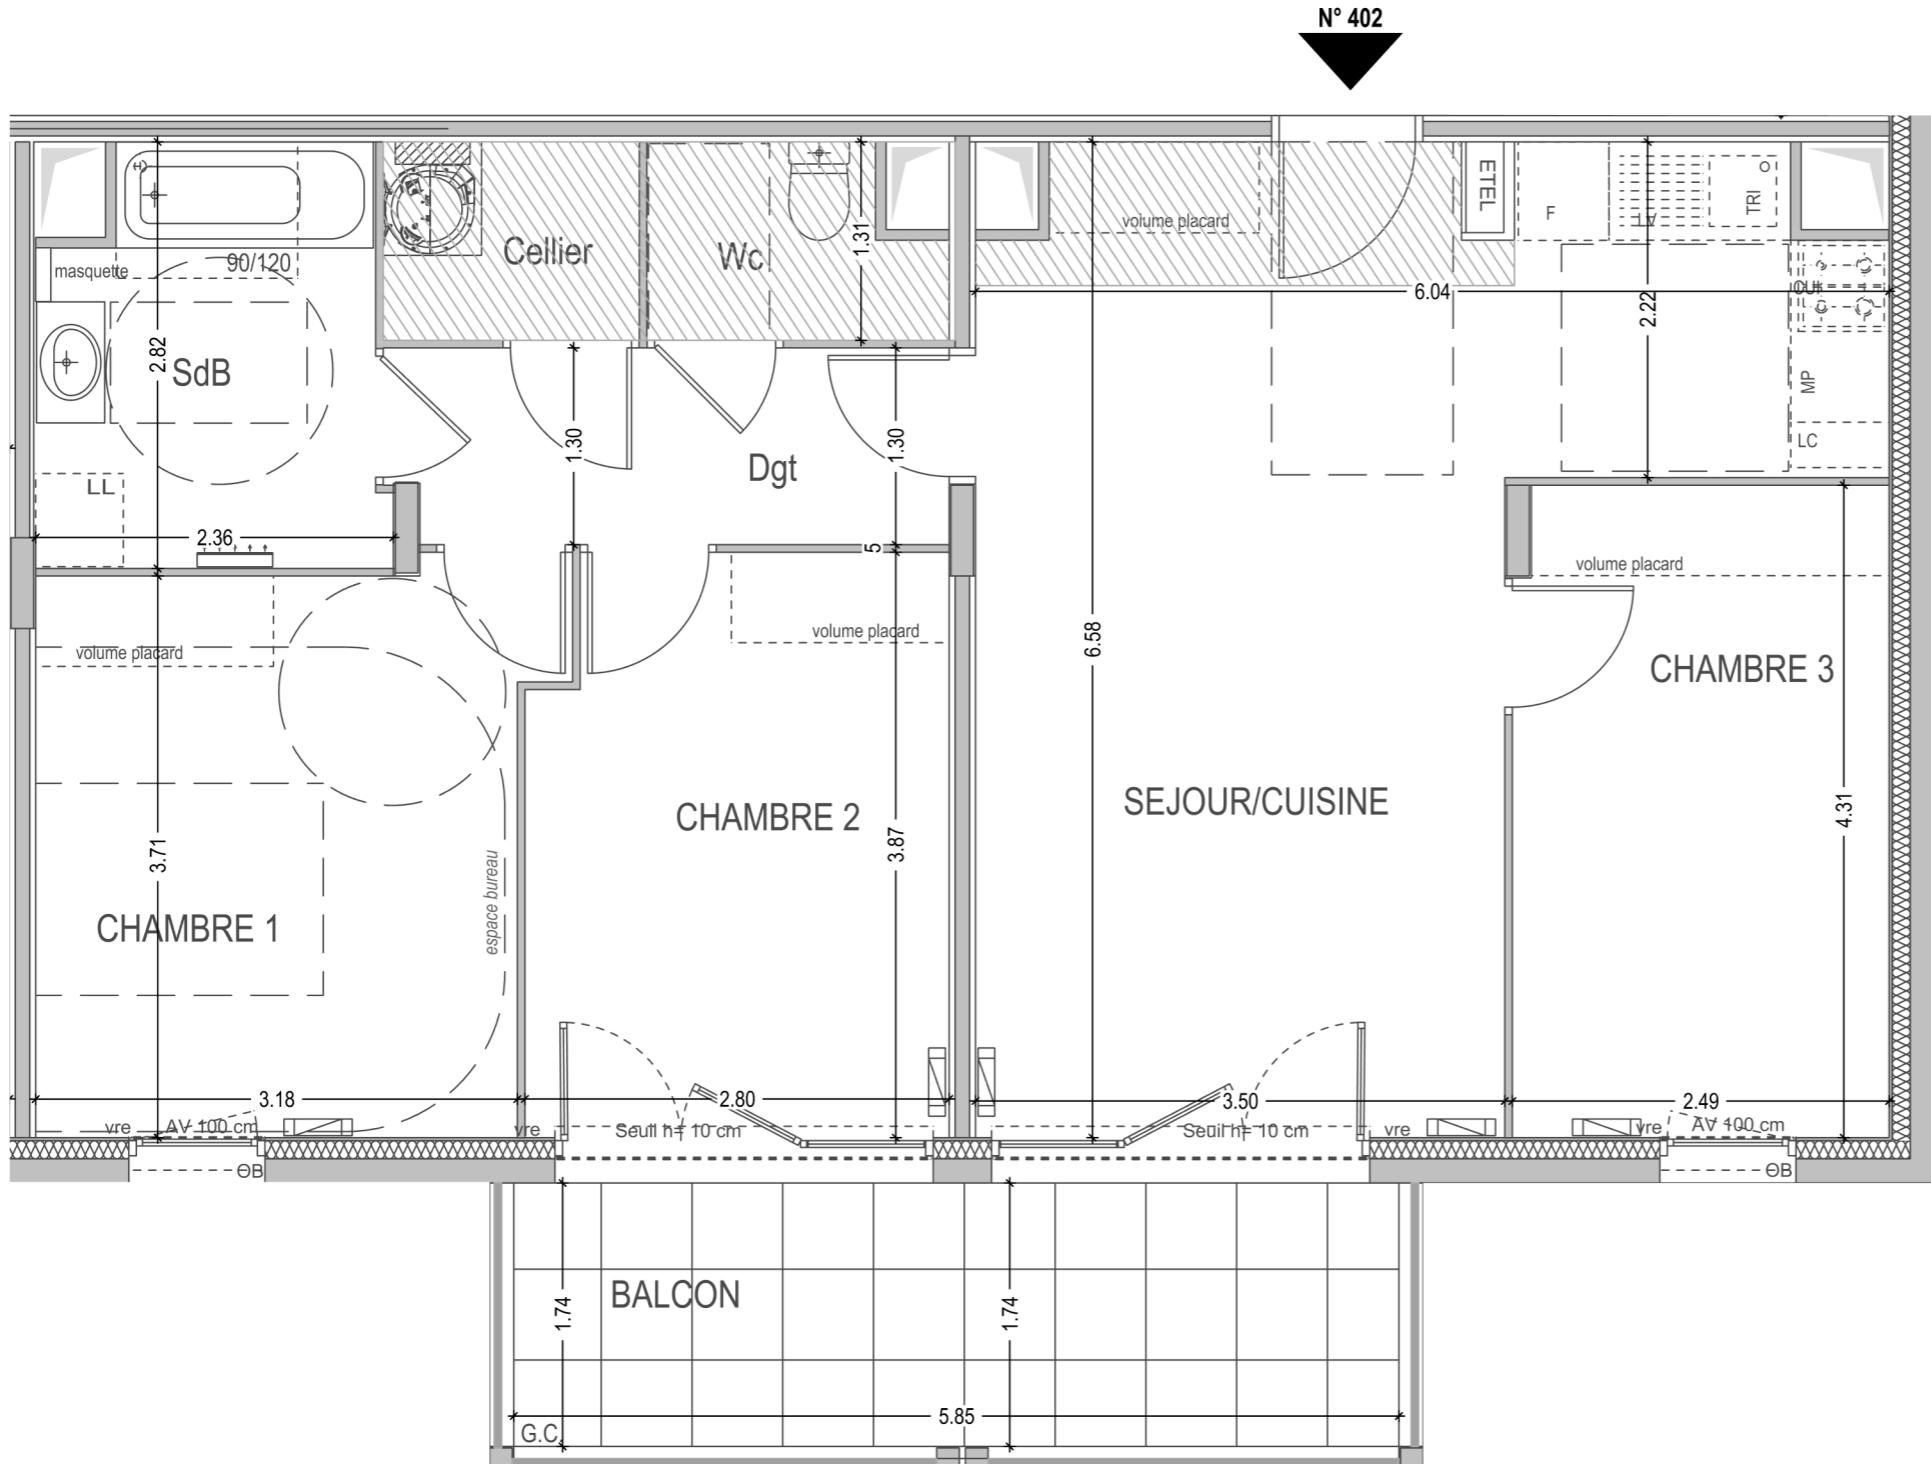

Chemin de Picholine et
Avenue Félix Gouin 13 800 ISTRES

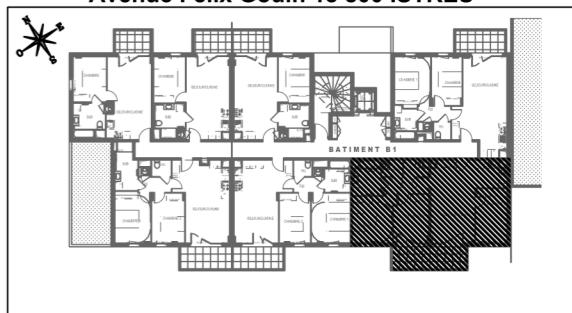

HALL B1
Appartement de 4 pièces
n° 402 au 4 ème étage

SEJOUR/CUISINE	27,68 m ²
CHAMBRE 1	12,24 m ²
CHAMBRE 2	10,52 m ²
CHAMBRE 3	10,66 m ²
SALLE DE BAINS	6,03 m ²
WC	2,30 m ²
DEGAGEMENT	4,77 m ²
CELLIER	2,22 m ²
SURFACE TOTALE HABITABLE	76,42 m²
TERRASSE	10,91 m ²
SURFACE TOTALE PRIVATIVE	87,33 m²

LEGENDE	
LL	LAVE LINGE
LV	LAVE VAISSELLE
TRI	TRI SELECTIF
MP	MODULE PACK (SI PACK CUISINE ACHETE EN SUPPLEMENT)
AV	ALLEGEE VITREE
GC	GARDE-CORPS
OB	OSCILLO - BATTANT
CUI	BLOC CUISSON
F	REFRIGERATEUR
LC	LINEAIRE COMPLEMENT. (EXIGENCE NF HABITAT)
	LIMITE SUP. DES TRAPPES DE VISITE DES CUISINES < 75CM DU SOL FINI
vre	VOLET ROULANT ELEC
ETEL	ESPACE TECH. ELEC. DU LOGEMENT
	SOFFITE
	RETOMBEE DE POUTRE
	RADIATEUR
	SECHE-SERV.

Hauteur sous plafond des pièces principales sauf mention particulière : 2,50 m

Echelle 0 0,5 1m Date 06/09/2025 Indice : 3