





60 cours de la Libération
38100 - GRENOBLE

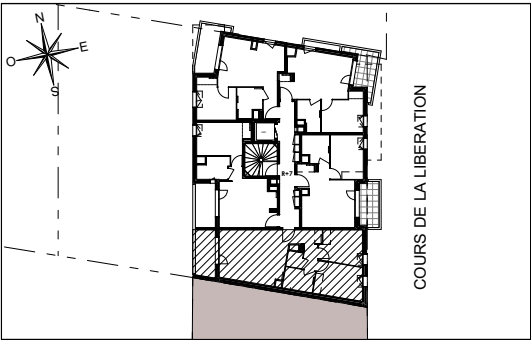

Appartement de 3 pièces
n° 74 au 7^{ème} étage


SEJOUR / CUISINE	24.80	m²
ENTREE	4.33	m²
CHAMBRE 1	11.67	m²
CHAMBRE 2	10.34	m²
SALLE DE BAINS	4.85	m²
WC	1.79	m²
DEGAGEMENT	2.73	m²
SURFACE TOTALE HABITABLE	60.51	m²
LOGGIA	6.90	m²
SURFACE TOTALE PRIVATIVE	67.41	m²

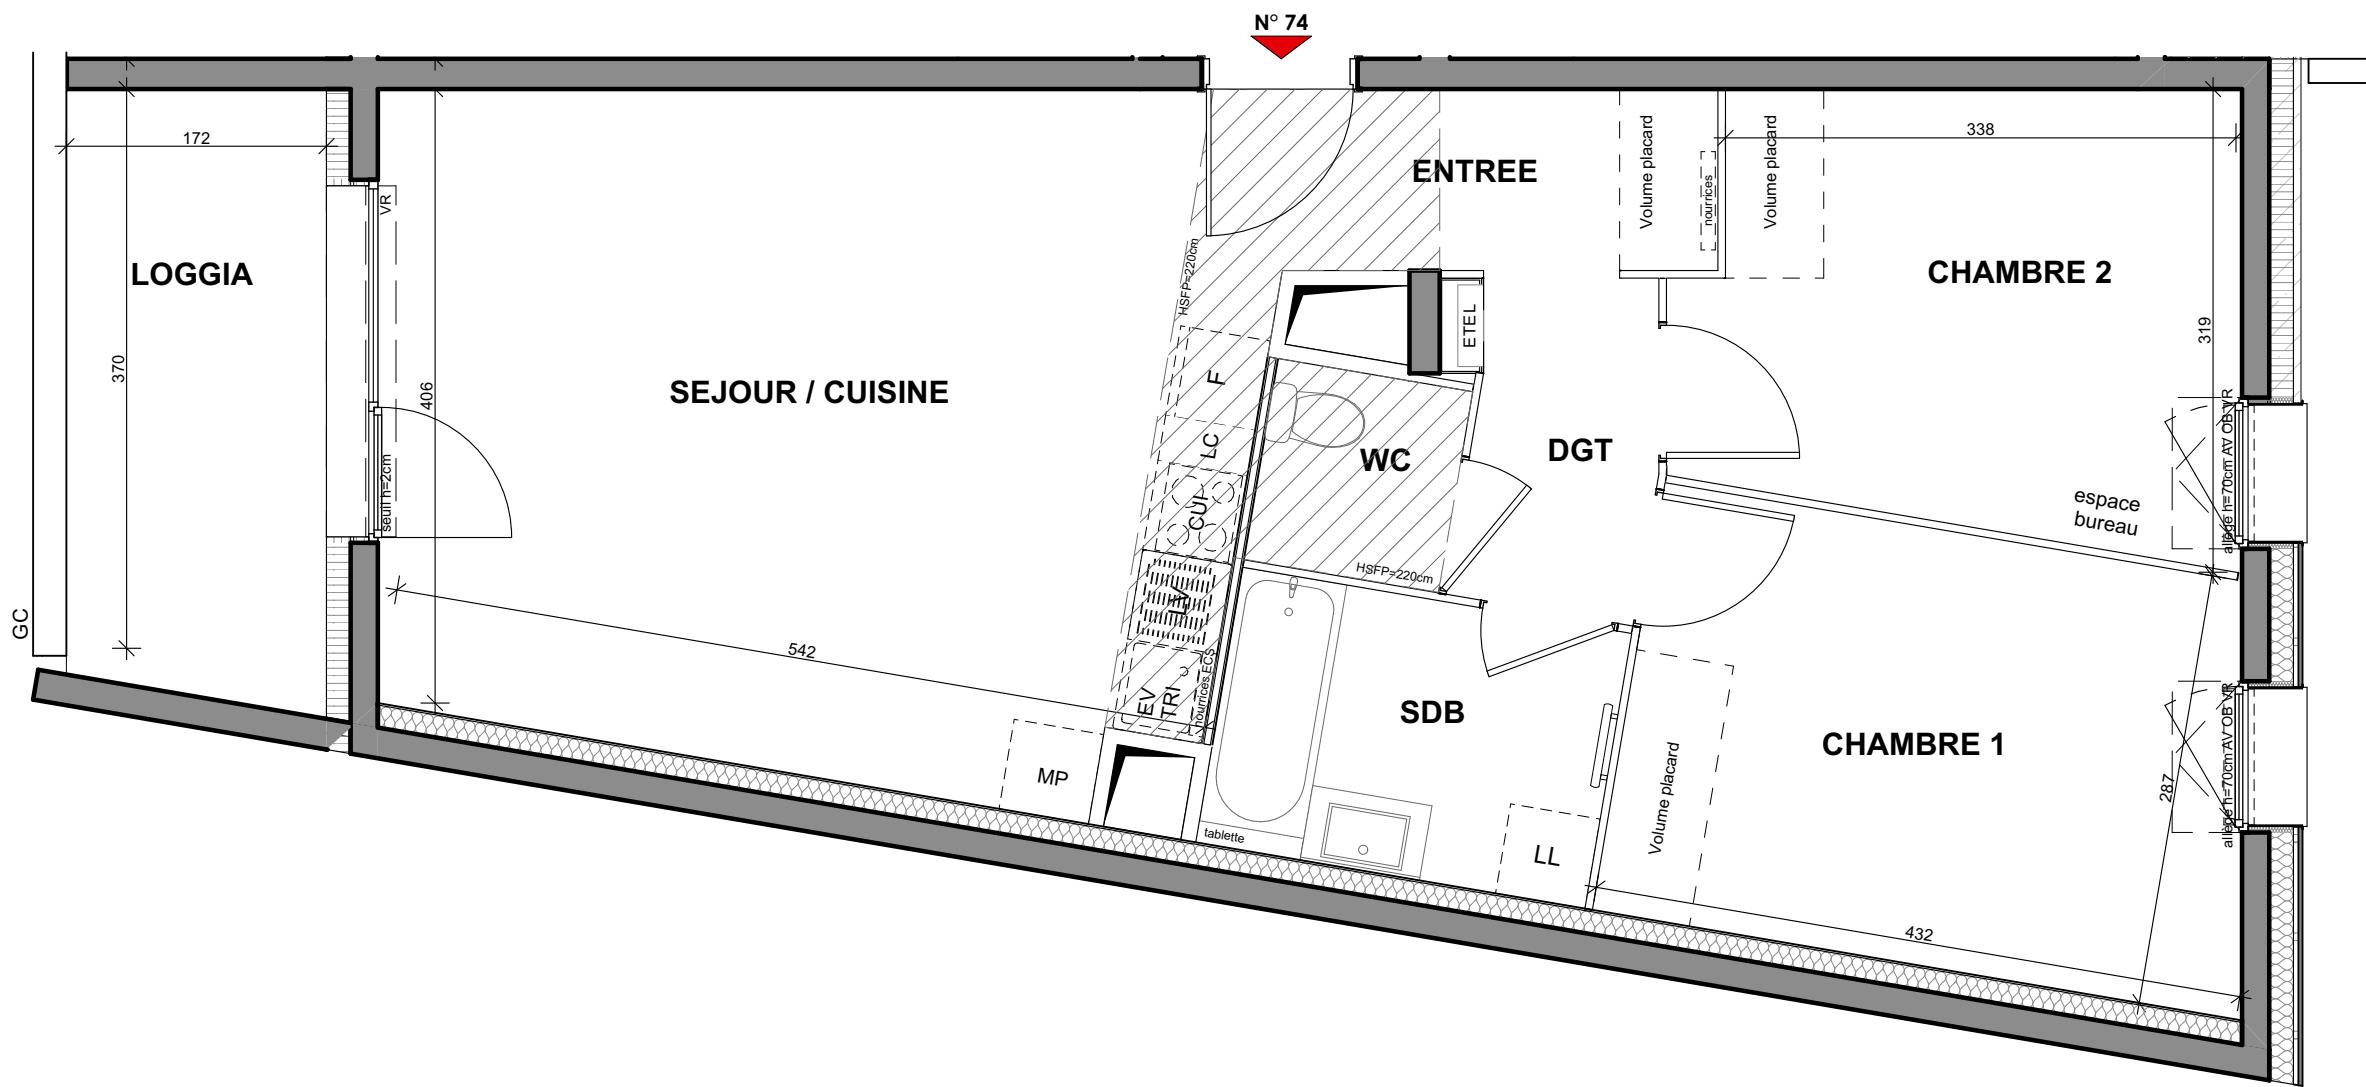

LL	LAVE-LINGE	VR	VOLET ROULANT
LV	LAVE-VAISSELLE	OP	OUVRANT PRINCIPAL
EV	EVIER	ETEL	ESPACE TECH. ELEC. DU LOGEMENT
TRI	TRI SELECTIF	AV	ALLEGE VITREE
MP	MODULE PACK (SI PACK CUIS. ACHETE EN SUPPLEMENT)	GC	GARDE-CORPS
CUI	BLOC CUISSON	OB	OSCILLO-BATTANT

NB: LIMITE SUP; DES TRAPPES DE VISITES DES CUISINES < 75CM DU SOL FINI

Hauteur sous plafond des pièces principales sauf mention particulière : 2.50 m

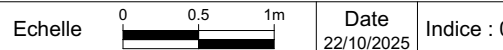

DES MODIFICATIONS SONT SUSCEPTIBLES D'ÊTRE APPLIQUÉES À CE JOUR EN FONCTION DES BESOINS TECHNIQUES OU RÉGLEMENTAIRES DE LA RÉALISATION TANT EN CE QUI CONCERNE LES DIMENSIONS LIBRES QUE L'ÉQUIPEMENT. LES SURFACES, LES HAUTEURS SOUS PLAFOND AINSI QUE LES HAUTEURS DE SEUILS OU D'ALLAGES INDICUÉES SONT APPROXIMATIVES. LES RETOMBÉES, SOFFITES, FAUX PLAFONDS, TRAPPES DE VISITES AINSI QUE L'EMPLACEMENT DES DESCENTES D'EAUX PLUVIALES, DES ÉQUIPEMENTS SANITAIRES NE SONT PAS TOUTS FIGURÉS OU LE SONT À TITRE INDICATIF. LE NOMBRE, LA TAILLE ET L'EMPLACEMENT DES RADIATEURS SONT DONNÉS À TITRE INDICATIF ET SERONT PRÉCISÉS APRÈS ÉTUDE THERMIQUE. AUCUN ÉLÉMENT DE CUISINE N'EST FOURNI HORS ACHAT PACK.