




CHEMIN DE FAUVEAU
78670 VILLENES-SUR-SEINE

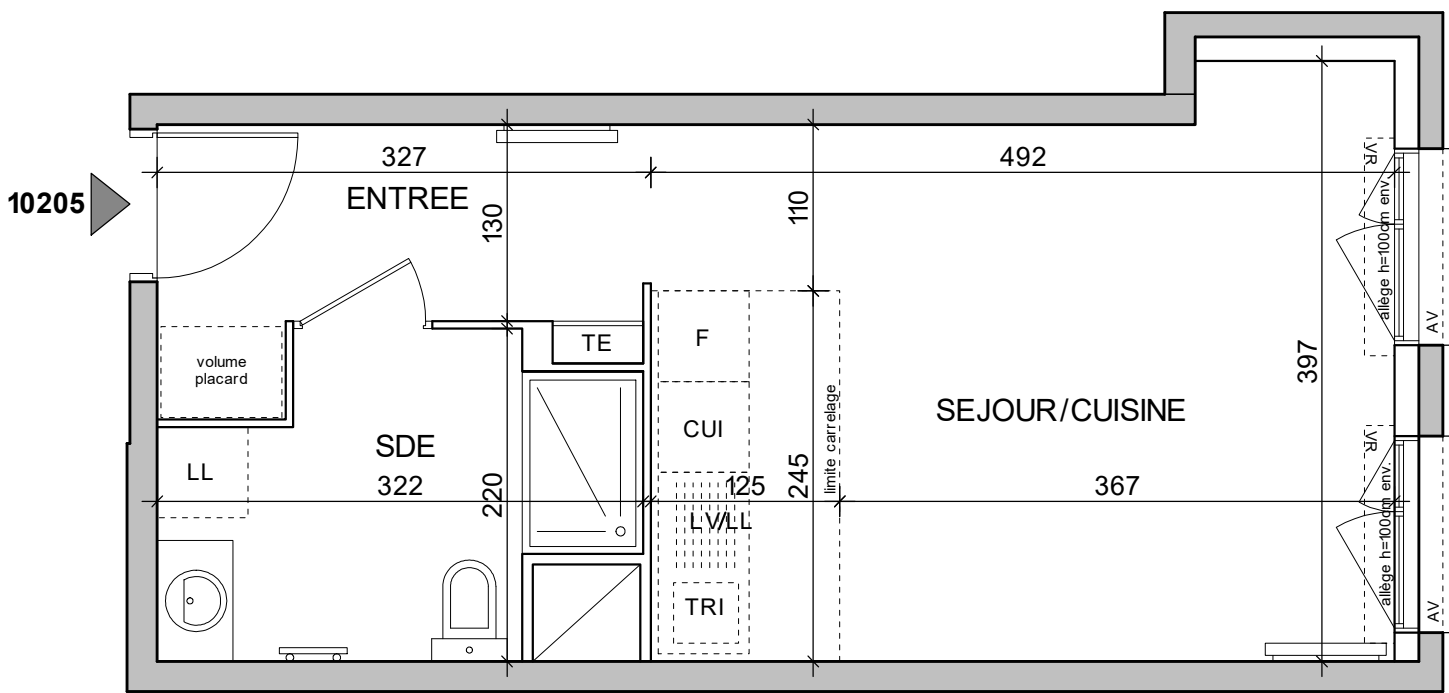


ENTREE	4.95m²
SEJOUR/CUISINE	18.02m²
SALLE D'EAU	5.70m²
SURFACE TOTALE HABITABLE	28.67m²



LEGENDE :

LL	LAVE-LINGE	MP	MODULE PACK (SI PACK CUISINE ACHETER EN SUPPLEMENT)
LV	LAVE-VAISSELLE	CUI	BLOC CUISSON
TRI	TRI SELECTIF	F	REFRIGERATEUR
MP	MODULE PACK (SI PACK CUISINE ACHETER EN SUPPLEMENT)	LC	LINEAIRE COMPLEMENTAIRE (EXIGENCE NF HABITAT)
VR	VOLET ROULANT	ETEL	ESPACE TECHNIQUE ELECTRIQUE DU LOGT.
VB	VOLET BATTANT	GC	GARDE-CORPS
OB	OSCILLO-BATTANT	AV	ALLEGE VITREE
FF	FENÊTRE FIXE		

 	FAUX-PLAFOND, SOFFITE		RADIATEUR
	RETOMBEE DE POUTRE		SECHE-SERVIETTE

Hauteur sous plafond des pièces principales sauf mention particulière : 2.50m



SEUS MODIFICATIONS SONT SUSCEPTIBLES D'ETRE APPORTEES A CE AN EN FONCTION DES NECESSITES TECHNIQUES OU REGLEMENTAIRES DE LA REALISATION, TANT EN CE QUI CONCERNE LES DIMENSIONS LIBRES, QUE L'EQUIPEMENT, LES SURFACES, LES HAUTEURS, SONT PLAFOND AINSI QUE LES HAUTEURS DE SEUILS OU D'ALLEGES INDIQUEES SONT APPROXIMATIVES. LES RETOMBEEES, SOFFITES, FAUX-PLAFONDS, TRAPPES DE VISITES, AINSI QUE L'EMPLACEMENT DES DESCENTES D'EAUX PLUVIALES, DES EQUIPEMENTS SANITAIRES NE SONT PAS TOUTS FIGURES OR LE SONT A TITRE INDICATIF. LE NOMBRE, LA TAILLE ET L'EMPLACEMENT DES RADIATEURS SONT DONNES A TITRE INDICATIF ET SERONT PRECISES APRES ETUDE THERMIQUE. AUCUN ELEMENT DE CUISINE N'EST FOURNI HORS ACHAT PACK.