


SEINE DE VIES

CHEMIN DE FAUVEAU
78670 VILLENNES-SUR-SEINE

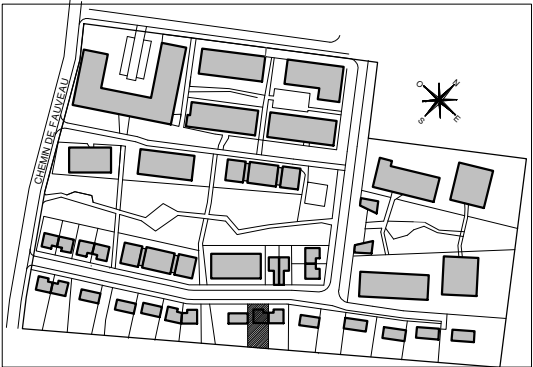

MAISON 17
Maison de 5 pièces duplex



ENTREE	4.26m²
SEJOUR	29.02m²
CUISINE	6.81m²
CHAMBRE 1	11.69m²
CHAMBRE 2	9.04m²
CHAMBRE 3	9.04m²
CHAMBRE 4	9.19m²
SALLE D'EAU	4.23m²
SALLE DE BAINS	2.94m²
WC	1.26m²
RANGEMENT	1.04m²
DEGAGEMENT 1	2.88m²
DEGAGEMENT 2	4.06m²
SURFACE TOTALE HABITABLE	95.46m²
SURFACE <1.80m	0.89m²
GARAGE	21.58m²
TERRASSE	10.00m²
JARDIN 1	179.00m²
JARDIN 2	8.51m²
TERRAIN	317.00m²

Les teintes en façade seront conforme au permis de construire



LEGENDE :	
LL LAVE-LINGE	MP MODULE PACK (SI PACK CUISINE ACHETER EN SUPPLEMENT)
LV LAVE-VAISSELLE	CUI BLOC CUISSON
TRI TRI SELECTIF	F REFRIGERATEUR
AV ALLEE VITREE	LC LINEAIRE COMPLEMENTAIRE (EXIGEANCE NF HABITAT)
VR VOLET ROULANT	SS SYPHON DE SOL
VB VOLET BATTANT	ETEL ESPACE TECHNIQUE ELECTRIQUE DU LOGT.
OB OSCILLO-BATTANT	GC GARDE-CORPS
FF FENÊTRE FIXE	UNITE EXTERIEURE PAC
FAUX-PLAFOND, SOFFITE	RADIATEUR
RETOMBEE DE POUTRE	SECHE-SERVIETTE

Hauteur sous plafond des pièces principales sauf mention particulière : 2.50m

Echelle	0 0.5 1m	Date	27.10.2025	Indice :	A
---------	----------	------	------------	----------	---

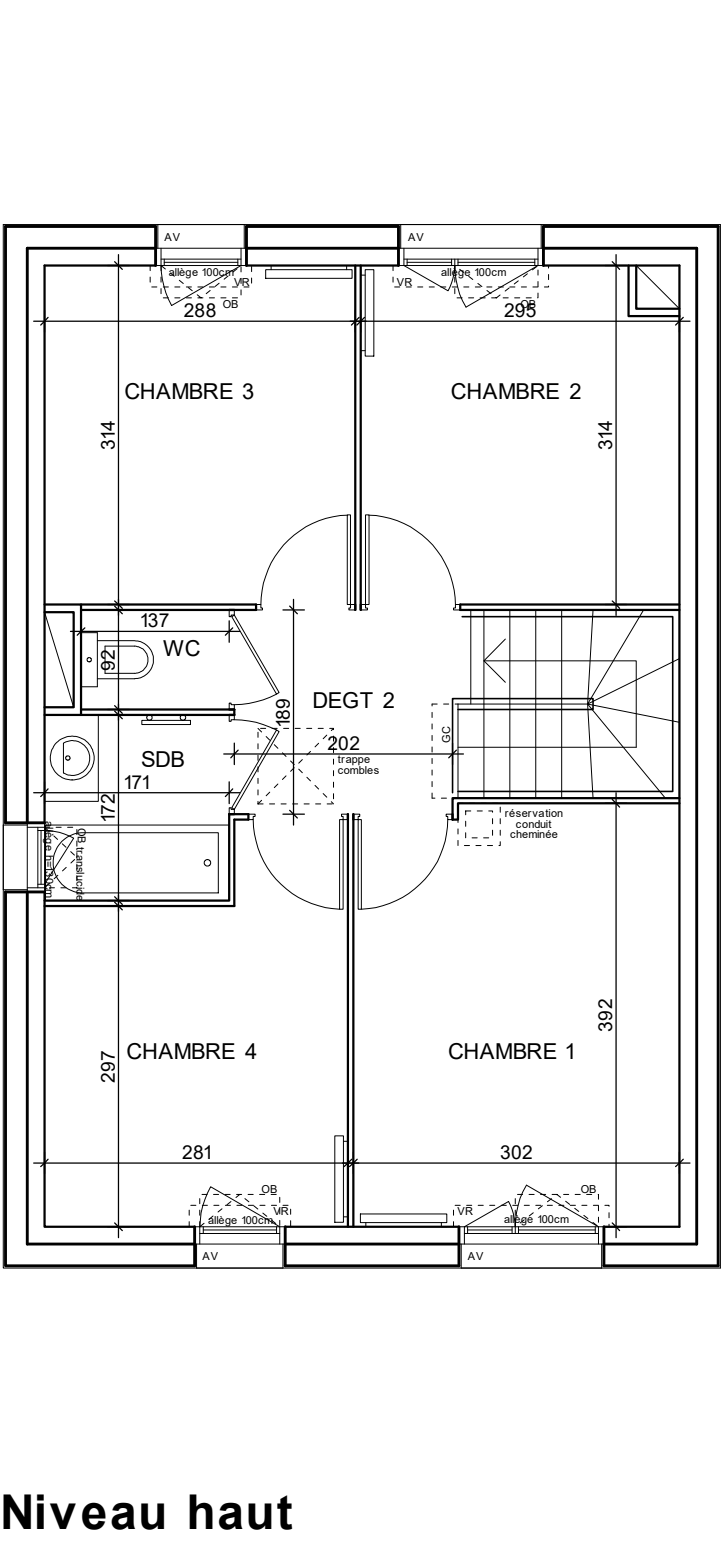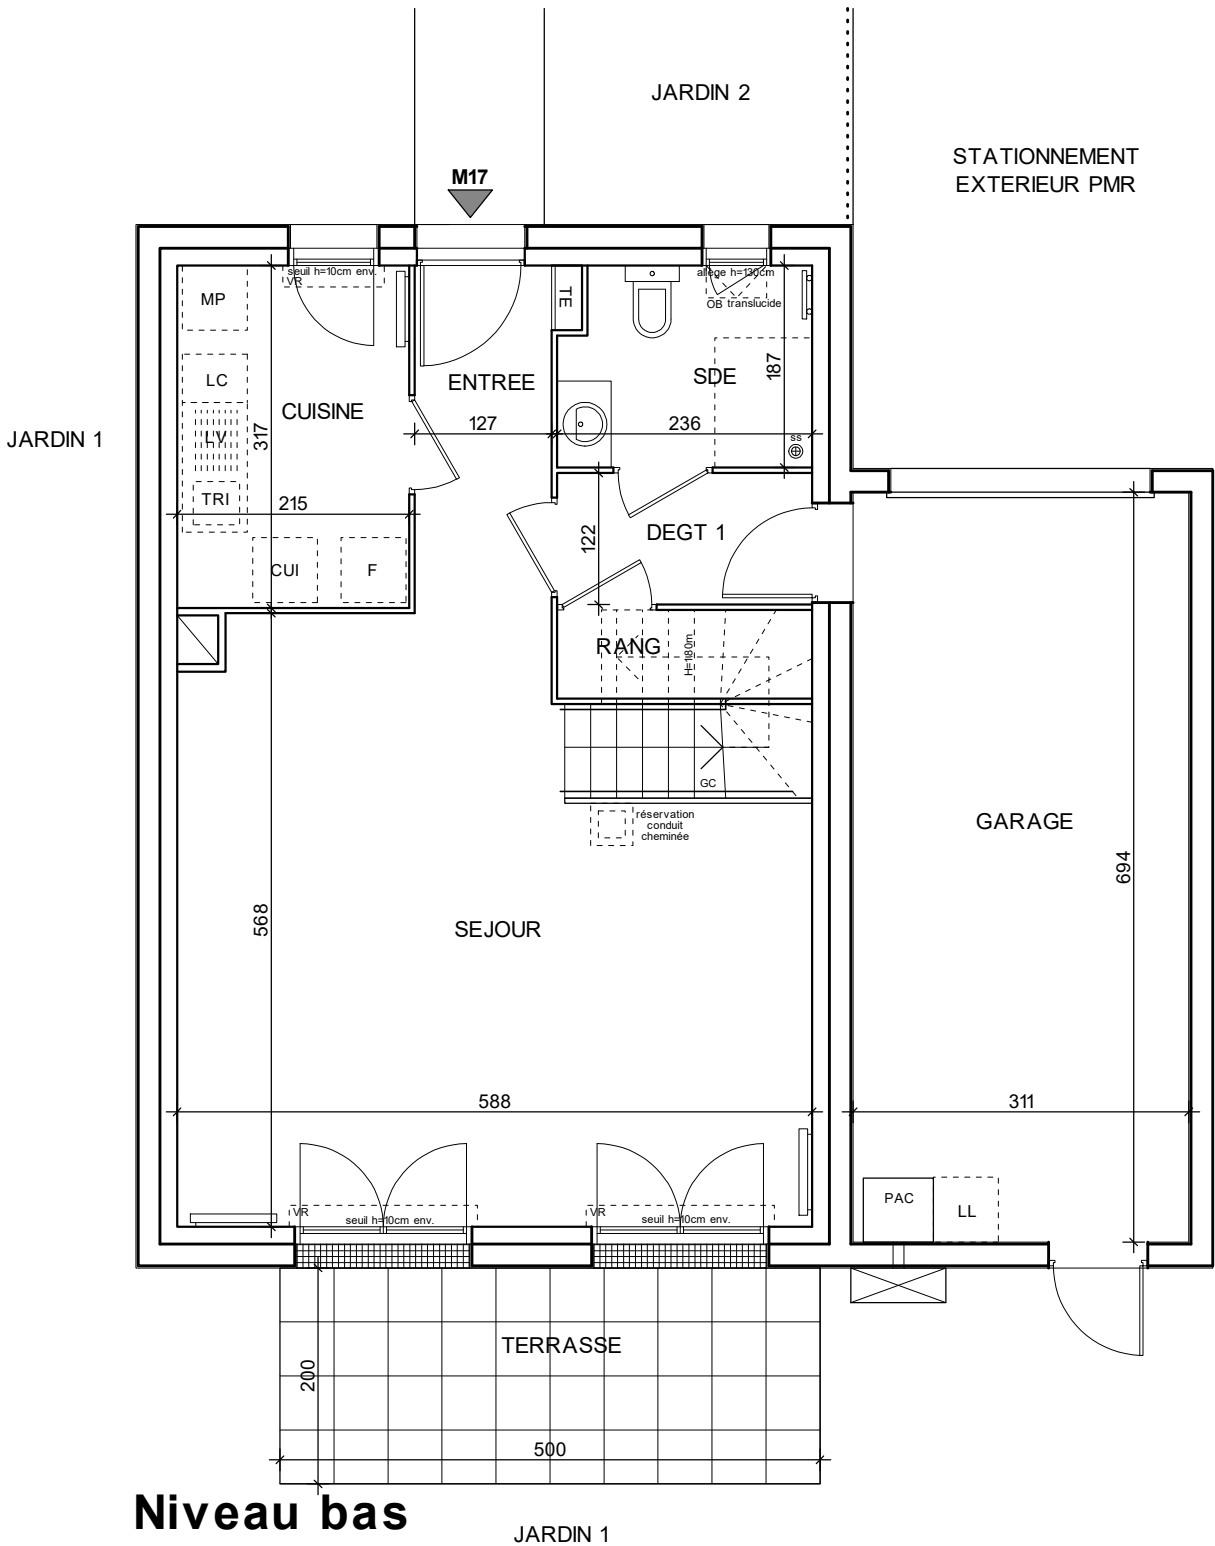

Le nombre et l'emplacement des arbres figurant sur le plan n'est qu'à titre indicatif, celui-ci étant susceptible d'évoluer en cours de chantier

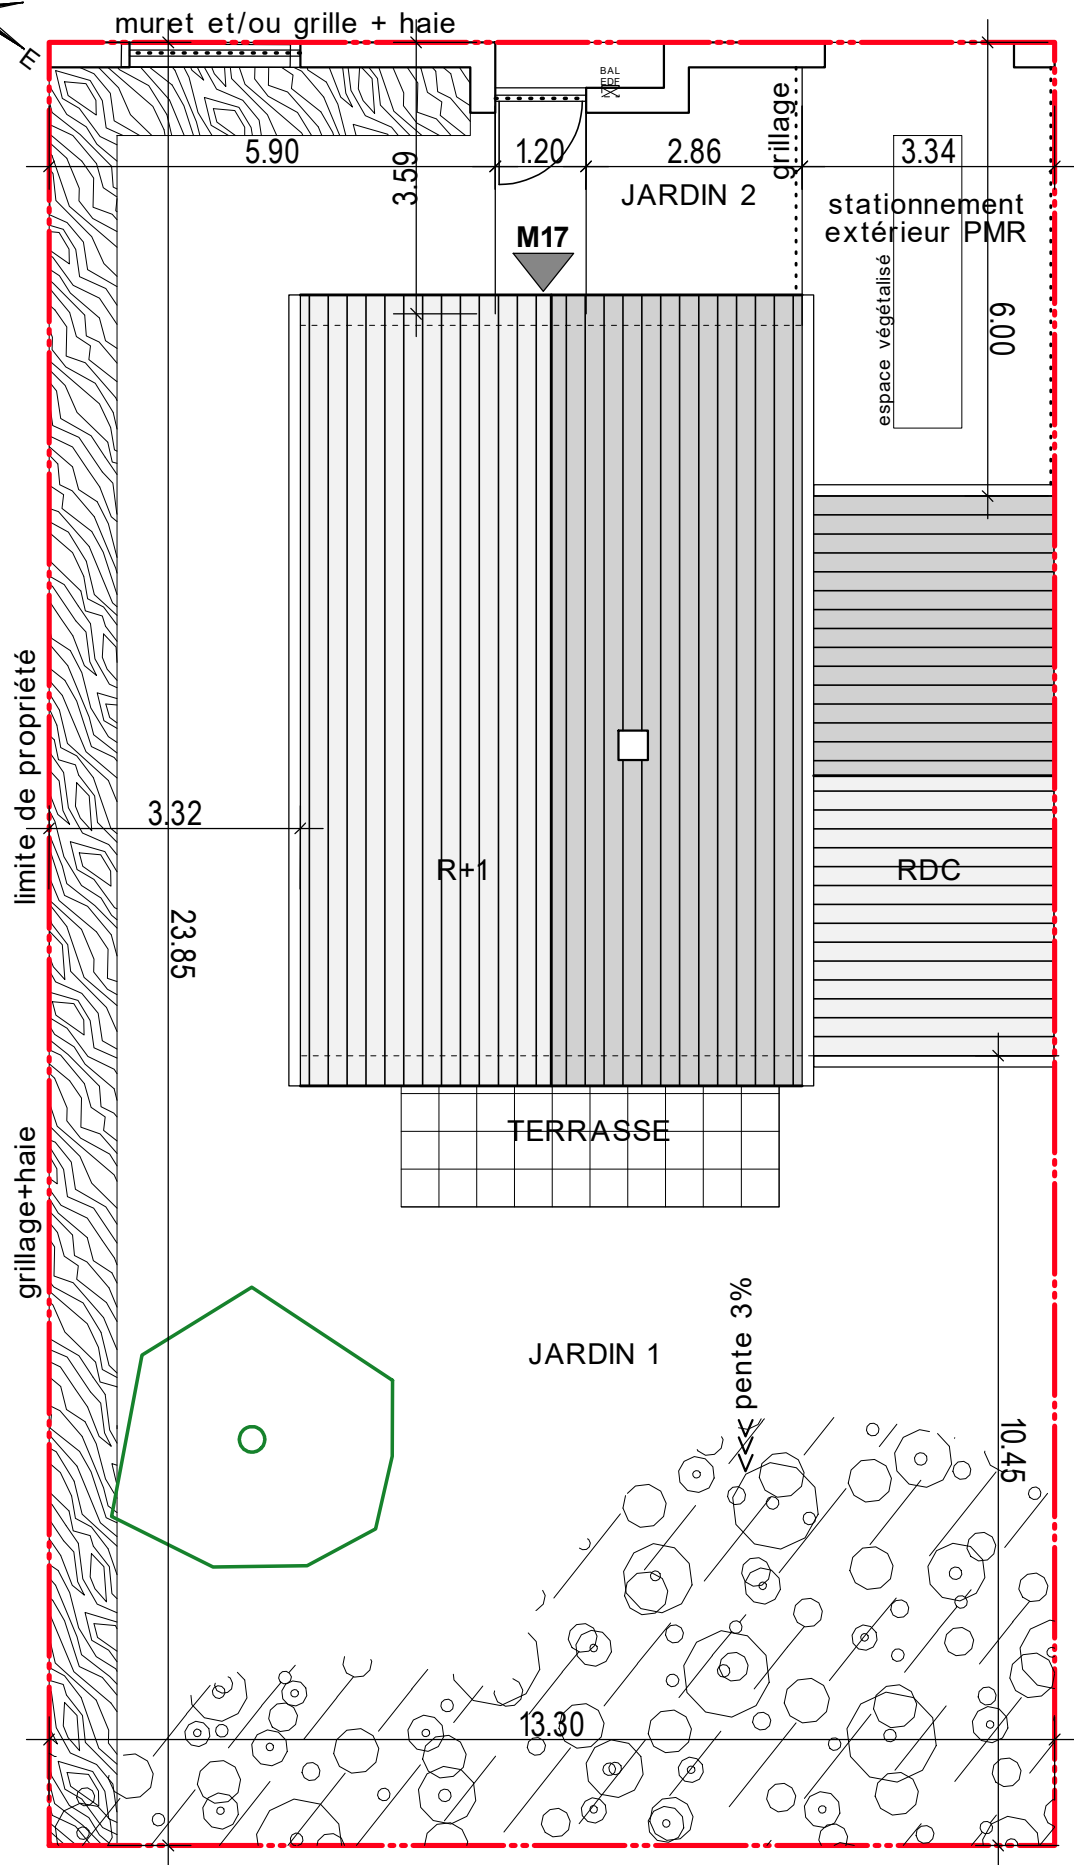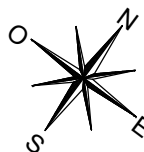


Façade côté jardin



Façade côté entrée

SEINE DE VIES

CHEMIN DE FAUVEAU
78670 VILLENNES-SUR-SEINE

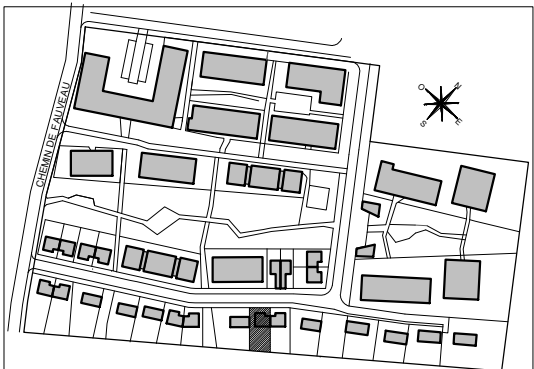

MAISON 17 Maison de 5 pièces duplex

ENTREE	4.26m²
SEJOUR	29.02m²
CUISINE	6.81m²
CHAMBRE 1	11.69m²
CHAMBRE 2	9.04m²
CHAMBRE 3	9.04m²
CHAMBRE 4	9.19m²
SALLE D'EAU	4.23m²
SALLE DE BAINS	2.94m²
WC	1.26m²
RANGEMENT	1.04m²
DEGAGEMENT 1	2.88m²
DEGAGEMENT 2	4.06m²
SURFACE TOTALE HABITABLE	95.46m²
SURFACE <1.80m	0.89m²
GARAGE	21.58m²
TERRASSE	10.00m²
JARDIN 1	179.00m²
JARDIN 2	8.51m²
TERRAIN	317.00m²

Les teintes en façade seront conforme au permis de construire

LEGENDE :	
LL LAVE-LINGE	MP MODULE PACK (SI PACK CUISINE ACHETER EN SUPPLEMENT)
LV LAVE-VAISSELLE	CUI BLOC CUISSON
TRI TRI SELECTIF	F REFRIGERATEUR
AV ALLEGE VITREE	LC LINEAIRE COMPLEMENTAIRE (EXIGEANCE NF HABITAT)
VR VOLET ROULANT	SS SYPHON DE SOL
VB VOLET BATTANT	ETEL ESPACE TECHNIQUE ELECTRIQUE DU LOGT.
OB OSCILLO-BATTANT	GC GARDE-CORPS
FF FENÊTRE FIXE	UNITE EXTERIEURE PAC
	RADIATEUR
	SECHE-SERVIETTE

Hauteur sous plafond des pièces principales sauf mention particulière : 2.50m

Le nombre et l'emplacement des arbres figurant sur le plan n'est qu'à titre indicatif, celui-ci étant susceptible d'évoluer en cours de chantier