

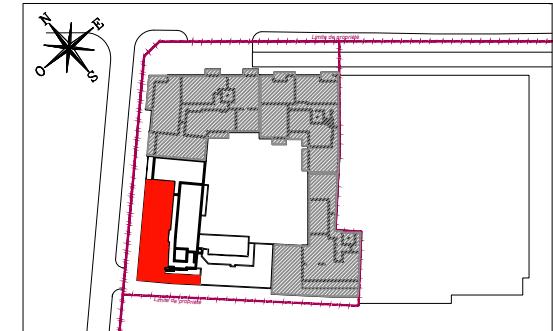


## CARRE PASTEUR

66 avenue Maurice Berteaux,  
7-9 avenue Pasteur  
78 500 - SARTROUVILLE

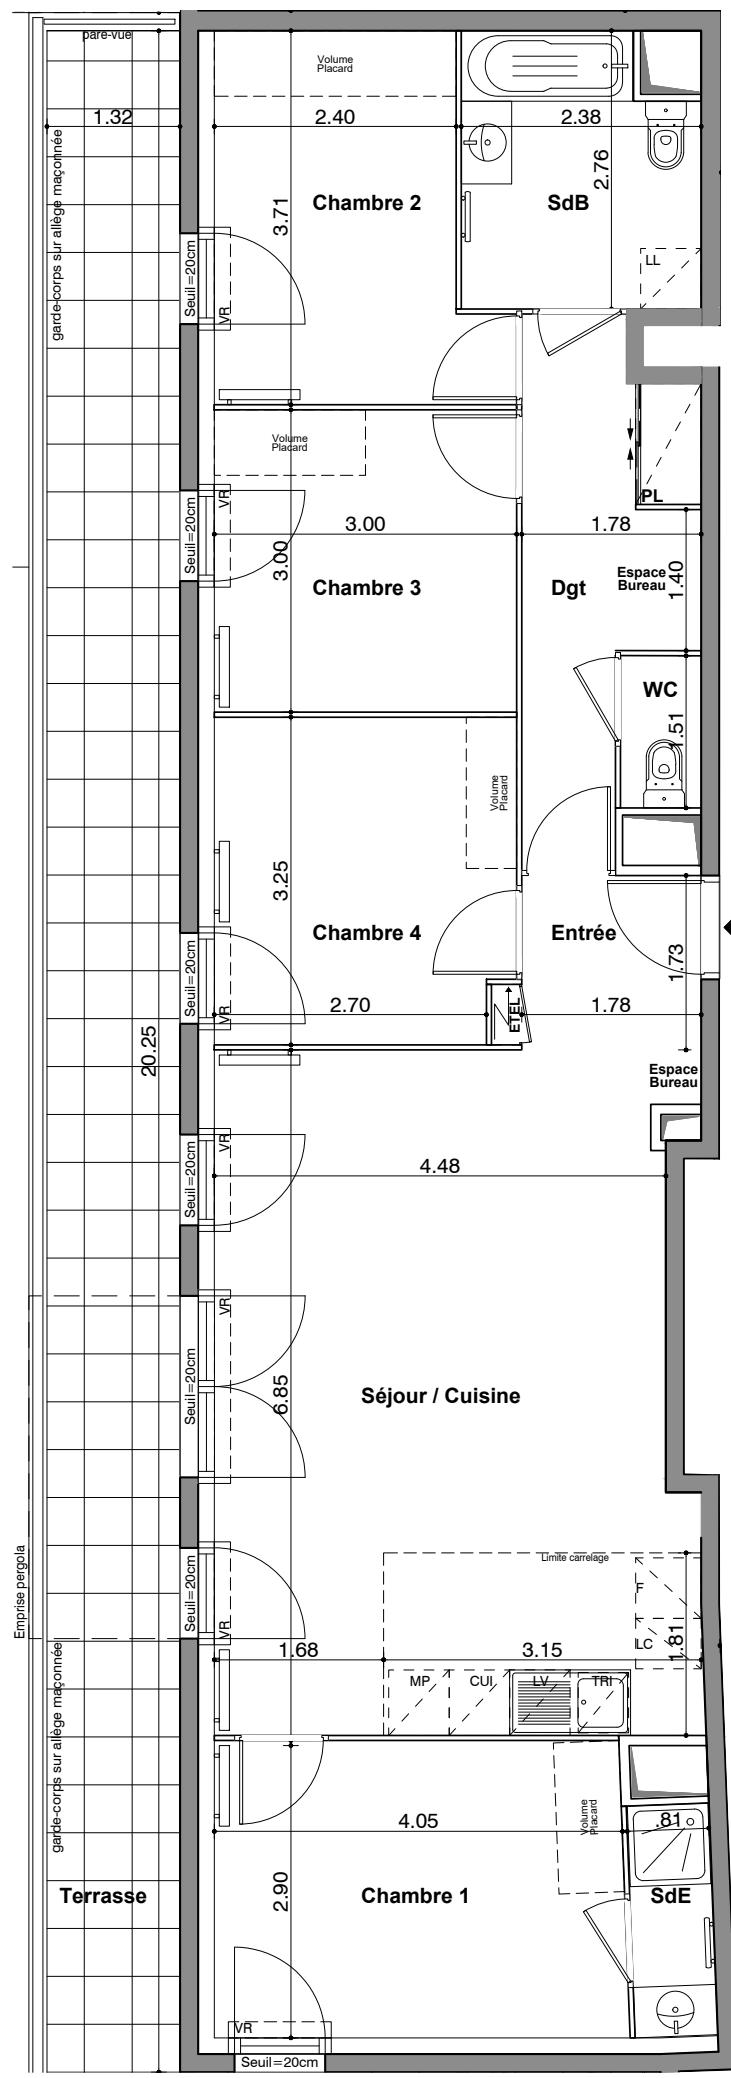

N°D6501

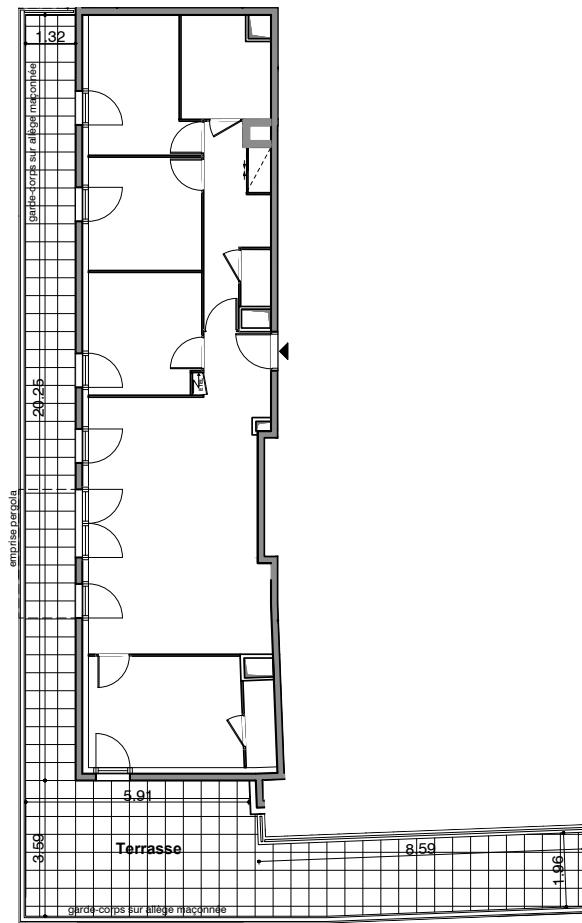

Date d'édition: 18/09/2025 PROVISOIRE

LEGENDE	
LL	LAVE-LINGE
LV	LAVE-VAISSELLE
TRI	TRI SELECTIF
MP	MODULE PACK (SI PACK CUISINE ACHETÉ EN SUPPLEMENT)
AV	ALLEGÉ VITRÉE
GC	GARDE-CORPS
OB	OSCILLO-BATTANT
FF	FENÊTRE FIXE
SOFITE	BLOC CUISSON
RETOMBEE DE POUTRE	REFRIGÉRATEUR
	LINEAIRE COMPLÉMENT. (EXIGENCE NF HABITAT)
	LIMITÉ SUP. DES TRAPPES DE VISITE DES CUISINES EN 75CM DU SOL FINI
VR	VOLET ROULANT
ETEL	RADIATEUR
	ESPACE TECH. ELEC. DU LOGEMENT
	SECHE-SERV.
Hauteur sous plafond des pièces principales sauf mention particulière : 2,50 m	
Echelle	0 0,5 1m
Date	18/09/2025
Indice :	0