



RÉSIDENCE MADRIA

Avenue Marcel Perrin
Rue Camille Plaquet
95540 MERY-SUR-OISE

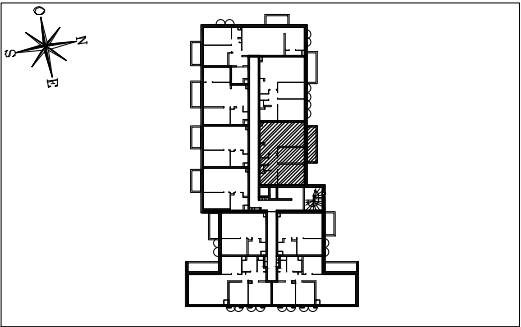

HALL 2
Appartement de 3 pièces
n° 2210 au 2ème étage

ENTREE / SEJOUR / CUISINE	26,96 m²
CHAMBRE 1	12,24 m²
CHAMBRE 2	9,48 m²
SALLE DE BAINS	5,15 m²
WC	1,20 m²
DEGAGEMENT	3,34 m²
SURFACE TOTALE HABITABLE	58,37 m²
BALCON	6,62 m²
SURFACE TOTALE PRIVATIVE	64,99 m²

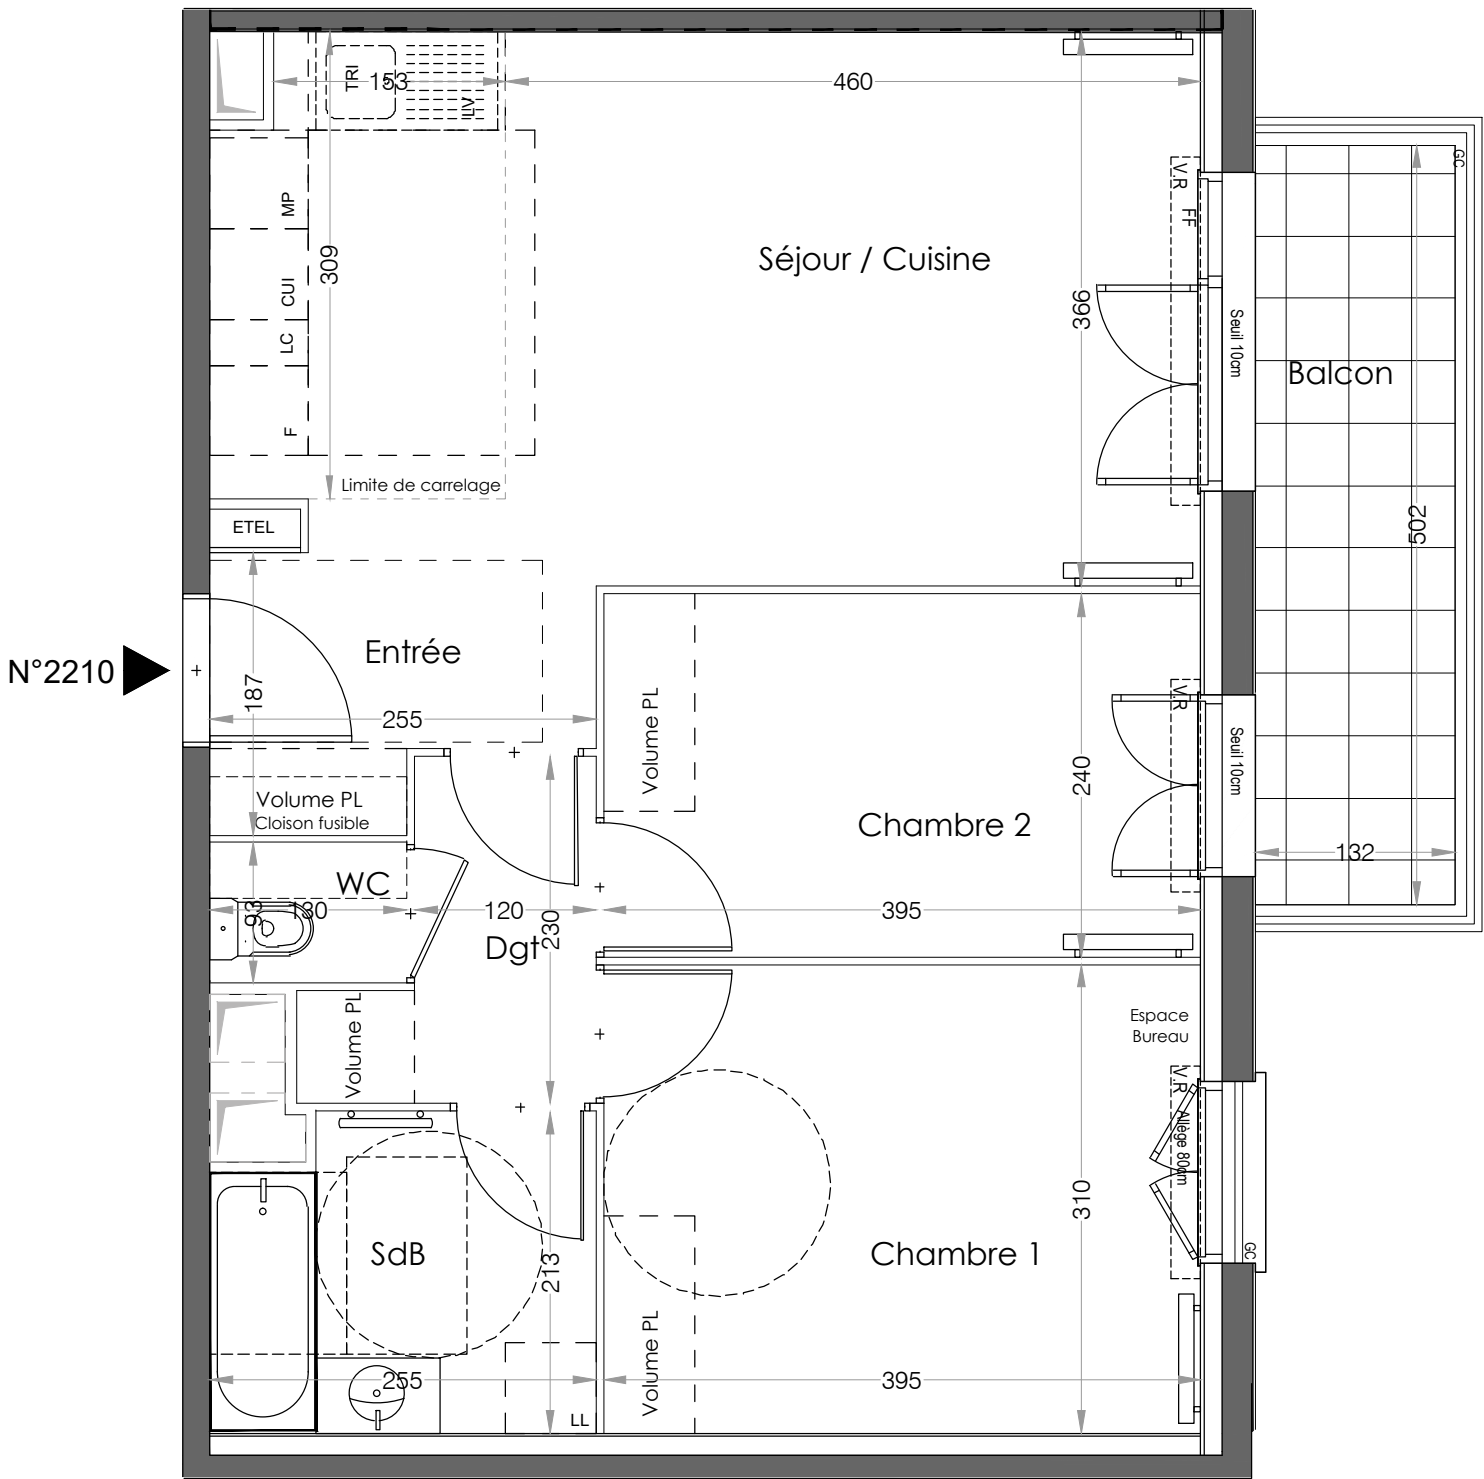

LEGENDE		FF	FENETRE FIXE
LL	LAVE-LINGE	CUI	BLOC CUISSON
LV	LAVE-VAISSELLE	F	REFRIGERATEUR
TRI	TRI SELECTIF	LC	LINEAIRE COMPLEMENT. (EXIGENCE NF HABITAT)
MP	MODULE PACK (SI PACK CUISINE ACHETE EN SUPPLEMENT)		LIMITE SUP. DES TRAPPES DE VISITE DES CUISINES < 75CM DU SOL FINI
AV	ALLEGE VITREE	VR	VOLET ROULANT
GC	GARDE-CORPS	VB	VOLET BATTANT
OB	OSCILLO-BATTANT	ETEL	ESPACE TECH. ELEC. DU LOGEMENT
	SOFFITE		RADIATEUR
	RETOMBEE DE POUTRE		SECHE-SERV.

Hauteur sous plafond des pièces principales sauf mention particulière : 2.50 m

Echelle	0 0.5 1m	Date	18.07.2025	Indice : 0
---------	----------	------	------------	------------