


Des modifications sont susceptibles d'être apportées à ce plan en fonction des nécessités techniques ou réglementaires de la réalisation, tant en ce qui concerne les dimensions libres, que l'équipement. Les surfaces, les hauteurs sous plafond ainsi que les hauteurs de seuils ou d'appuis indiquées sont approximatives. Les retombées, soffites, faux-plafonds, trappes de visites, ainsi que l'emplacement des descentes d'eaux pluviales, des équipements sanitaires ne sont pas tous figurés ou le sont à titre indicatif. Le nombre, la taille et l'emplacement des radiateurs sont donnés à titre indicatif et seront précisés après étude thermique. Aucun élément de cuisine n'est fourni hors achat pack. Les teintes des façades seront conformes au permis de construire.

## Le Clos des Artistes



Chemin de la Croix Rouge  
14600, Equemauville

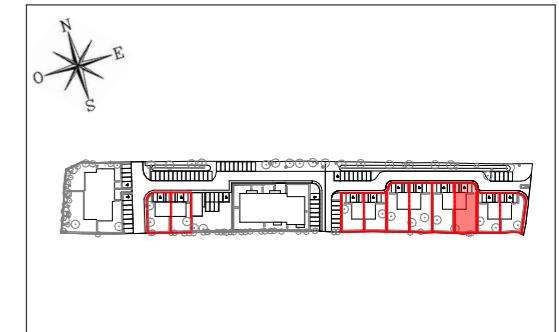

### M03 Maison de 4 Pièces duplex


ENTREE	2,89 m <sup>2</sup>
SEJOUR	26,60 m <sup>2</sup>
CUISINE	5,74 m <sup>2</sup>
CHAMBRE 1	15,31 m <sup>2</sup>
CHAMBRE 2	9,03 m <sup>2</sup>
CHAMBRE 3	9,65 m <sup>2</sup>
SALLE DE BAINS	2,82 m <sup>2</sup>
SALLE D'EAU	5,71 m <sup>2</sup>
WC	1,32 m <sup>2</sup>
BUANDERIE	3,89 m <sup>2</sup>
DEGAGEMENT	4,00 m <sup>2</sup>
<b>SURFACE TOTALE HABITABLE</b>	<b>86,96m<sup>2</sup></b>
STATIONNEMENTS EXTERIEURS	28,03 m <sup>2</sup>
ESPACE PLANTE	22,83 m <sup>2</sup>
JARDIN	203,34 m <sup>2</sup>
SURFACE TERRAIN	315,59 m <sup>2</sup>

LEGENDE	
LL	VOLET ROULANT
OP	OUVRANT PRINCIPAL
LV	OSCILLO-BATTANT
EV	FENETRE FIXE
TRI	ALLEGE VITREE
MP	VITRAGE TRANSLUCIDE
CUI	GARDE-CORPS
F	ESPACE TECH. ELEC. DU LOGEMENT
LC	SOFFITE
NO	RETOMBEE DE POUTRE
SS	SECHE-SERV.
NB : Limite sup. des trappes de visite des cuisines < 75 cm du sol fin	
Hauteur sous plafond des pièces principales sauf mention particulière : 2,50 m	

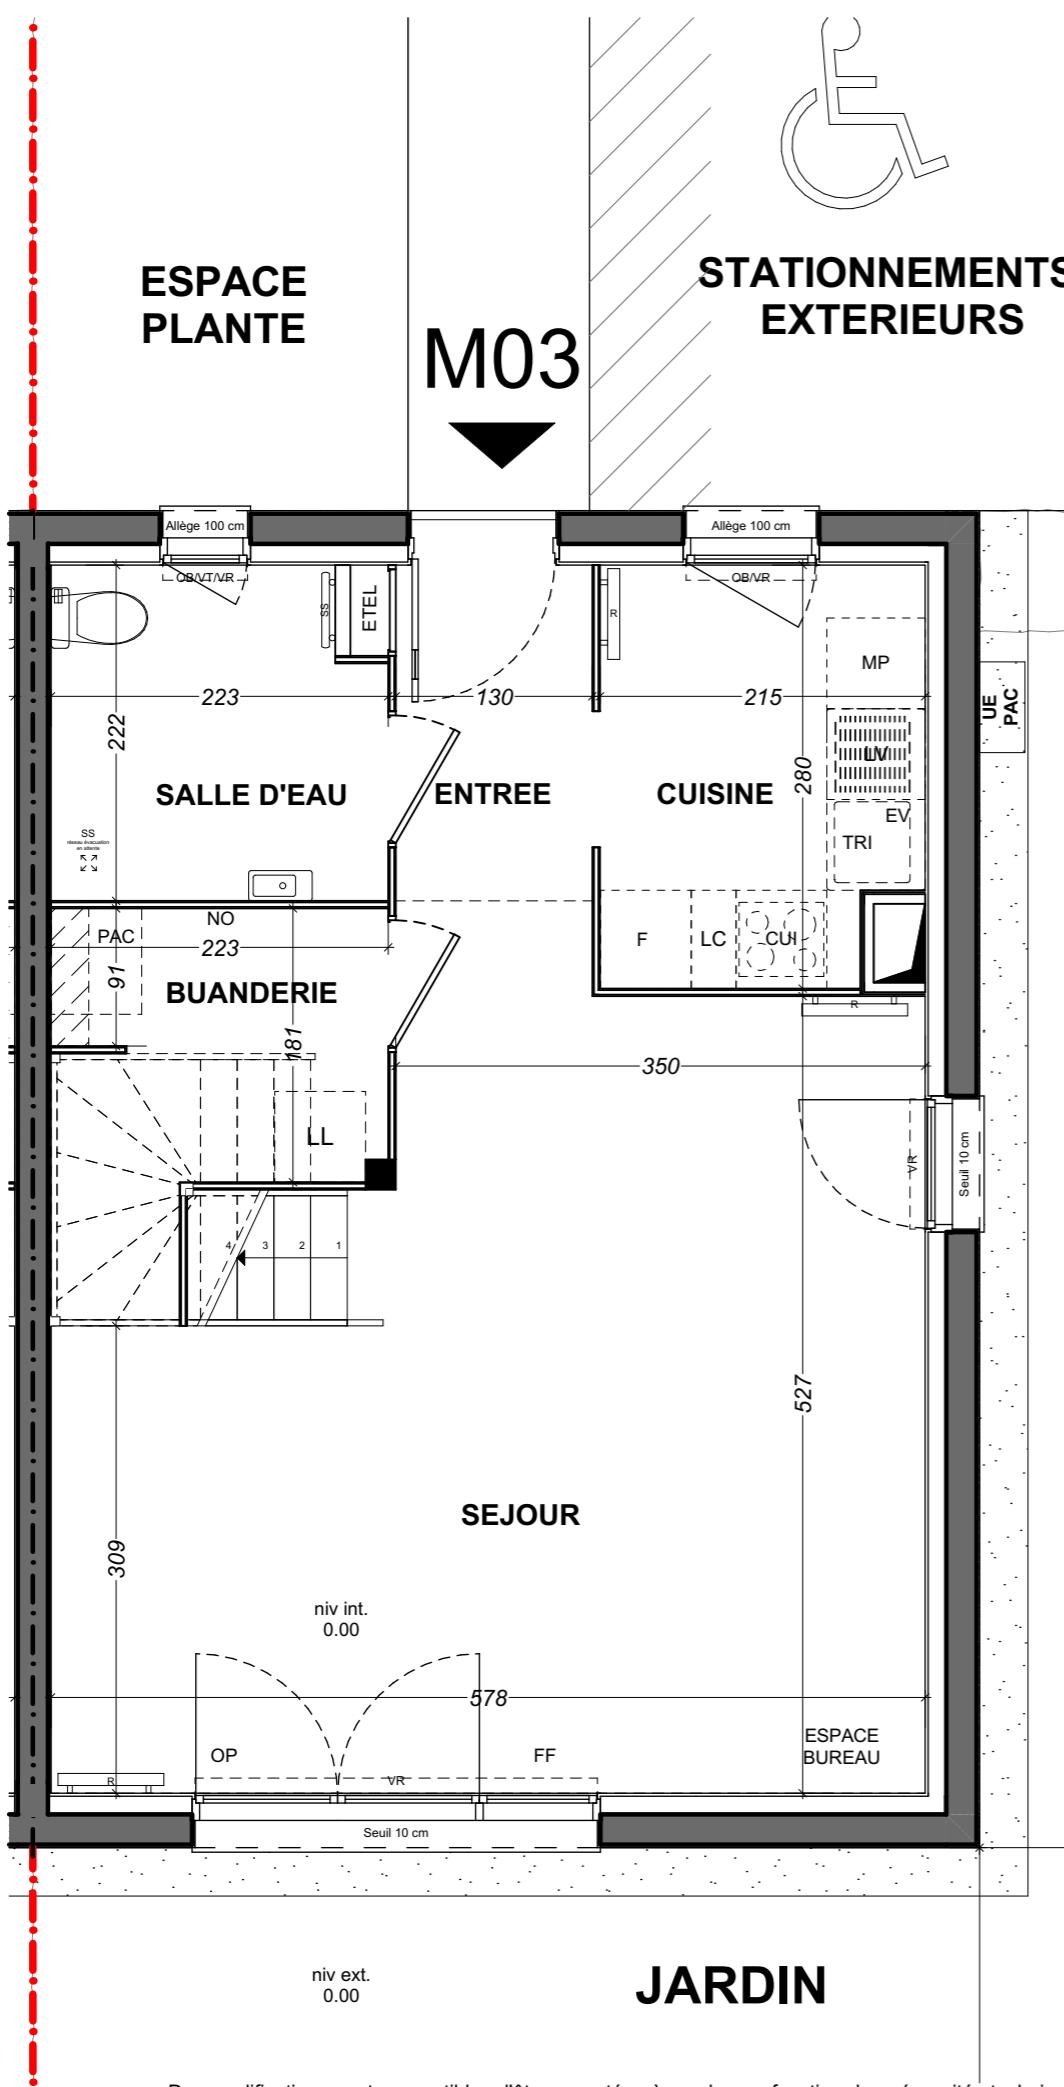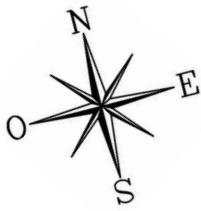


## STATIONNEMENTS EXTERIEURS

M03

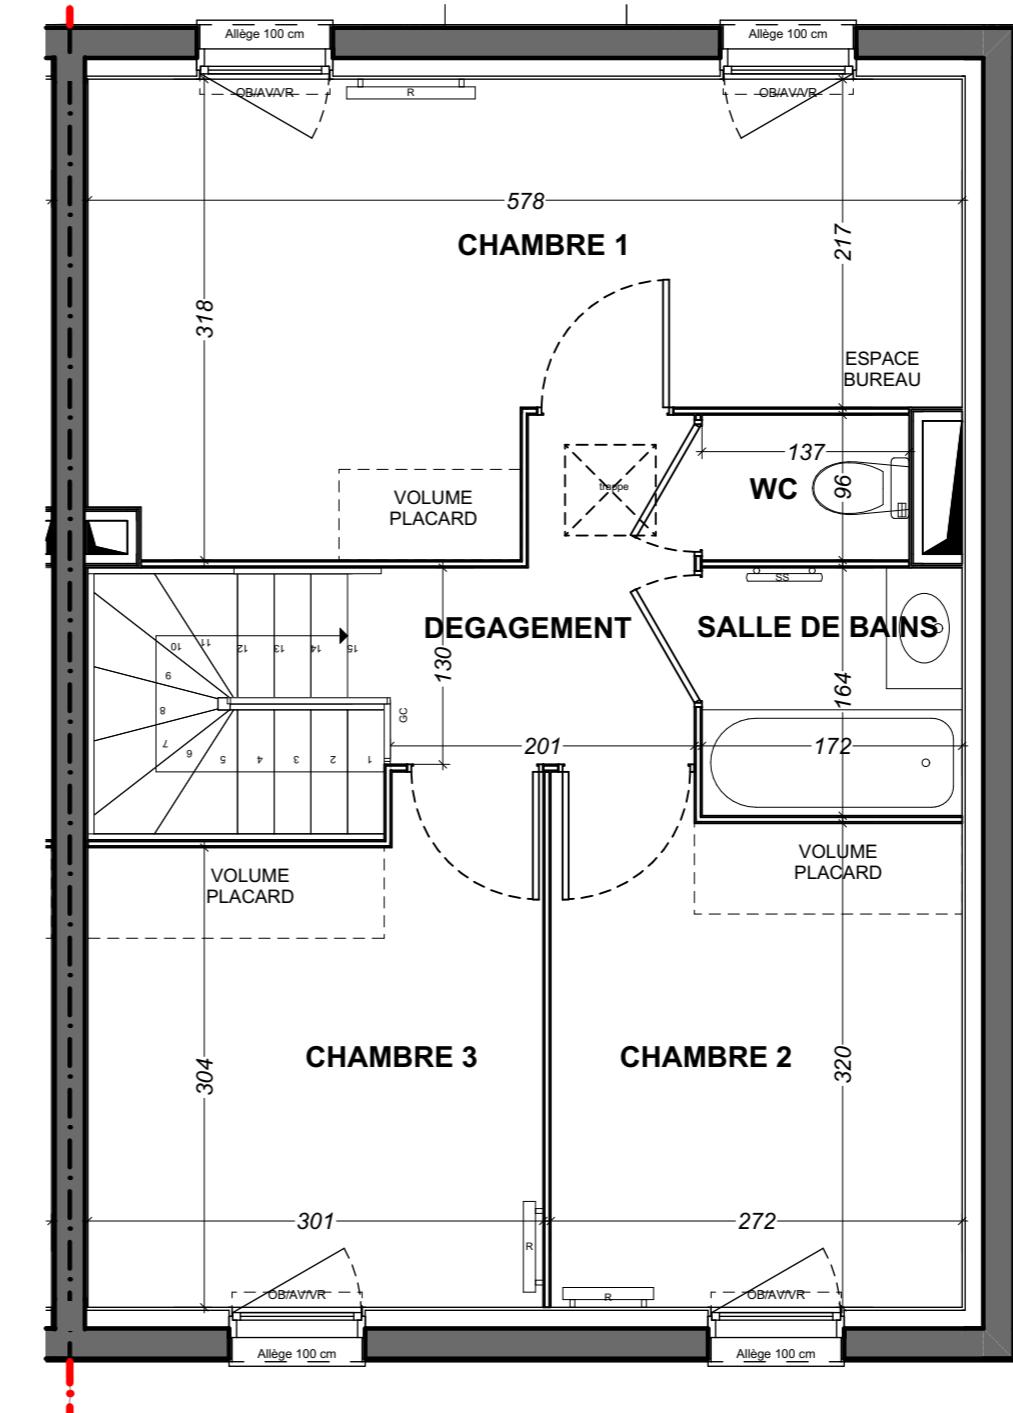

## Le Clos des Artistes

Chemin de la Croix Rouge  
14600, Equemauville

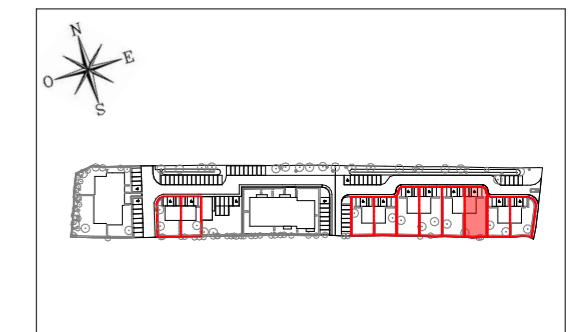

### M03 Maison de 4 Pièces duplex

ENTREE	2,89 m <sup>2</sup>
SEJOUR	26,60 m <sup>2</sup>
CUISINE	5,74 m <sup>2</sup>
CHAMBRE 1	15,31 m <sup>2</sup>
CHAMBRE 2	9,03 m <sup>2</sup>
CHAMBRE 3	9,65 m <sup>2</sup>
SALLE DE BAINS	2,82 m <sup>2</sup>
SALLE D'EAU	5,71 m <sup>2</sup>
WC	1,32 m <sup>2</sup>
BUANDERIE	3,89 m <sup>2</sup>
DEGAGEMENT	4,00 m <sup>2</sup>
<b>SURFACE TOTALE HABITABLE</b>	<b>86,96m<sup>2</sup></b>
STATIONNEMENTS EXTERIEURS	28,03 m <sup>2</sup>
ESPACE PLANTE	22,83 m <sup>2</sup>
JARDIN	203,34 m <sup>2</sup>
<b>SURFACE TERRAIN</b>	<b>315,59 m<sup>2</sup></b>

LEGENDE	
LL	VOLET ROULANT
OP	OUVRANT PRINCIPAL
LV	OSCILLO-BATTANT
FF	FENETRE FIXE
AV	ALLEGÉ VITRÉE
VT	VITRAGE TRANSLUCIDE
GC	GARDE-CORPS
ETEL	ESPACE TECH. ELEC. DU LOGEMENT
F	REFRIGÉRATEUR
LC	LINEAIRE COMPLÉMENT. (EXIGENCE NF HABITAT)
NO	NOURRICES
SS	SIPHON DE SOL
NB : LIMITÉ SUP. DES TRAPPES DE VISITE DES CUISINES < 75 CM DU SOL FIN	
Hauteur sous plafond des pièces principales sauf mention particulière : 2,50 m	