




RESIDENCE
SUD RIVAGE

RUE DU GENERAL KOENING
59890 QUESNOY-SUR-DEULE

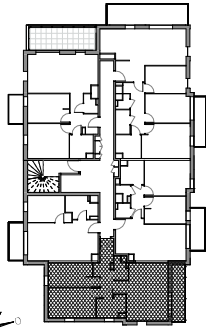


PERLE D'EAU
Appartement de 3 pièces
n°2304 au 3ème Étage

SÉJOUR / CUISINE	29.90 m²
CHAMBRE 1	12.75 m²
CHAMBRE 2	10.10 m²
WC	2.45 m²
SDB	5.10 m²
SURFACE TOTALE HABITABLE	60.30 m²
TERRASSE	6.70 m²
SURFACE TOTALE PRIVATIVE	67.00 m²

LEGENDE	
LL	LAVÉ-INGE
LV	LAVÉ-VAISSELLE
TRI	TRI SELECTIF
MP	MODULE PACK (8 PACK SUPPLÉMENTAIRE EN SUPPLÉMENT)
AV	ALLÈGE VITREE
GC	GARDE-CORPS
OB	OSICLO-BATTANT
SOFFITE	SOFFITE
RECARRE DE POUTRE	RECARRE DE POUTRE
CUI	BLOC CUISSON
F	REFRIGÉRATEUR
LC	LINÉAIRE COMPLÉMENT (EXCÈS DE TRAPPES DE VISITE DES CHAMBRES < 75cm DU VOLET ROULANT)
CH	CHAUDIERE
ETEL	ESPACE TECH. ELEC. DU LOGEMENT
CLOISON S&D	CLOISON S&D
RADIATEUR	RADIATEUR
SECHE-SERV.	SECHE-SERV.

Hauteur sous plafond des pièces principales sans mention particulière : 2.60 m

Echelle	Date	Indice : 0
0 1	20.06.25	

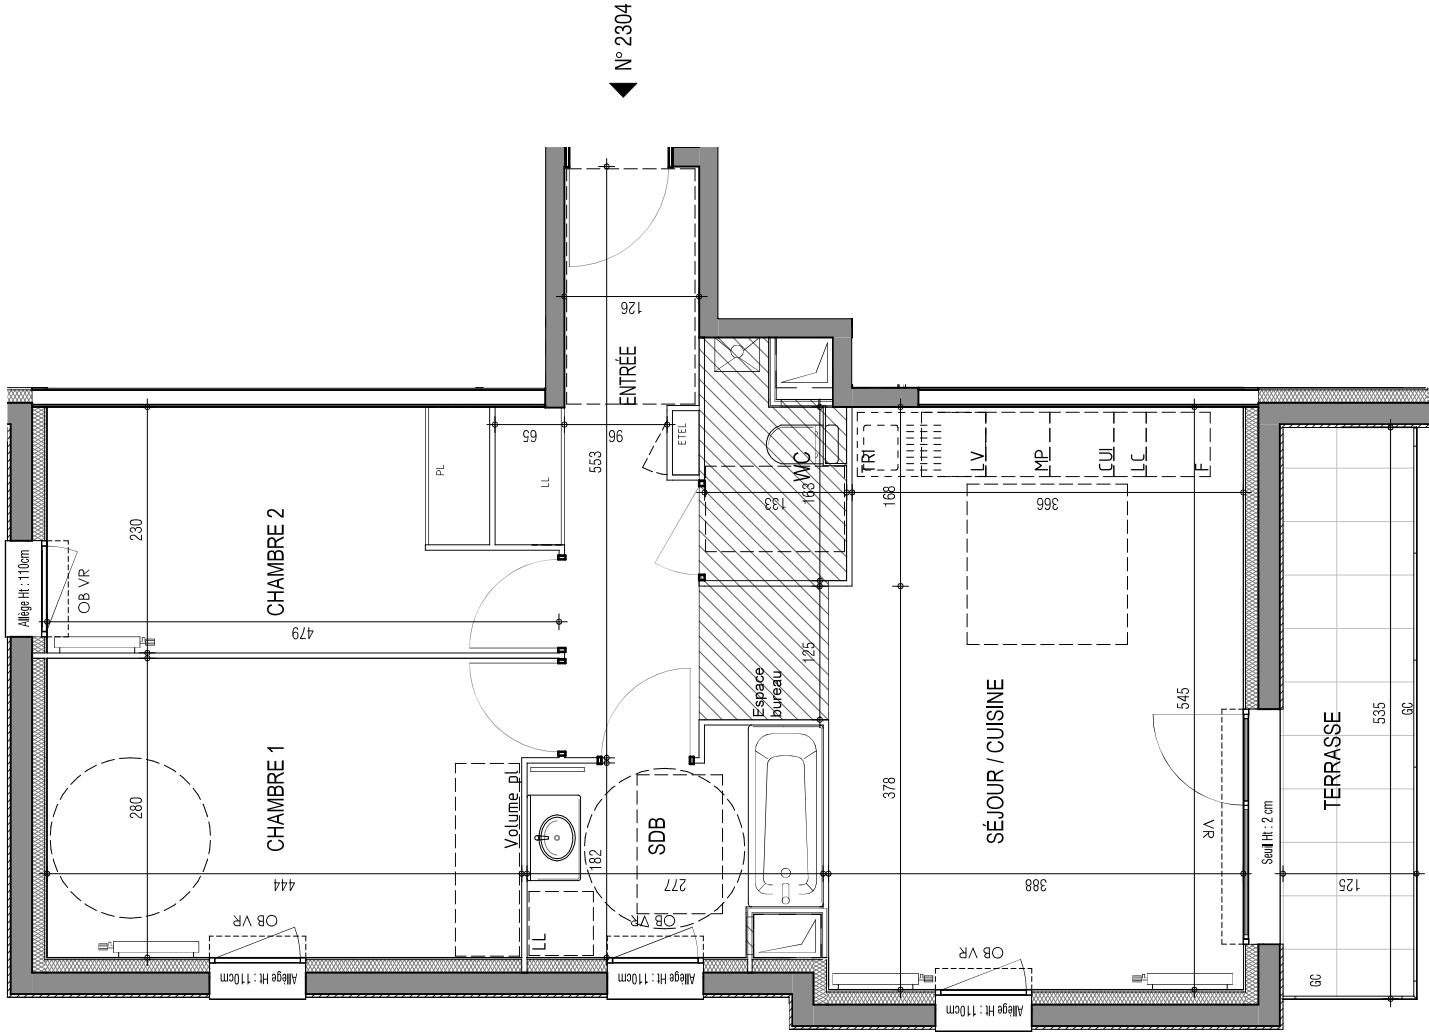

DES MODIFICATIONS SONT SUSCEPTIBLES D'ÊTRE APPORTÉES À CE PLAN EN FONCTION DES BESOINS TECHNIQUES OU RÉGLEMENTAIRES DE LA RÉALISATION, TANT EN CE QUI CONCERNE LES DIMENSIONS, LES ÉQUIPEMENTS, LES SURFACES, LES HAUTEURS, LES PLAFONDS, LES HAUTEURS DE SEUILS, LES HAUTEURS DE PLAFONDS, LES RETENUES, SOFFITES, FAUX-PLAFONDS, TRAPPES DE VISITES, ANCIEN, L'EMPLACEMENT DES DESCENTES D'EAUX PLUVIALES, DES ÉQUIPEMENTS SANITAIRES, NE SONT PAS TOUS FIGURÉS OU LE SONT À TITRE INDICATIF. LE NOMBRE, LA TAILLE ET L'EMPLACEMENT DES RADIATEURS SONT DONNÉS À TITRE INDICATIF ET SERONT PRÉCISÉS APRÈS ÉTUDE THERMIQUE, AUCUN ÉLÉMENT DE CUISINE N'EST FOURNI HORS ACHAT PACK.