


Linéa Parc


Rue de la Concorde - 73 490 La Ravoire

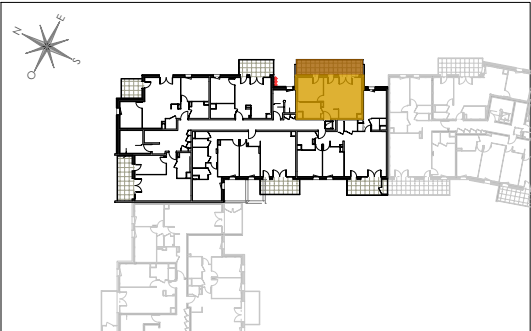

HALL F

Appartement de 2 pièces  
n° F403 au Quatrième étage

Séjour / Cuisine	23,50 m²
Entrée	3,70 m²
Chambre	10,90 m²
Salle de bain / WC	5,80 m²
<b>SURFACE HABITABLE TOTALE</b>	<b>43,90 m²</b>
Balcon	16,90 m²
<b>SURFACE TOTALE PRIVATIVE</b>	<b>60,80 m²</b>

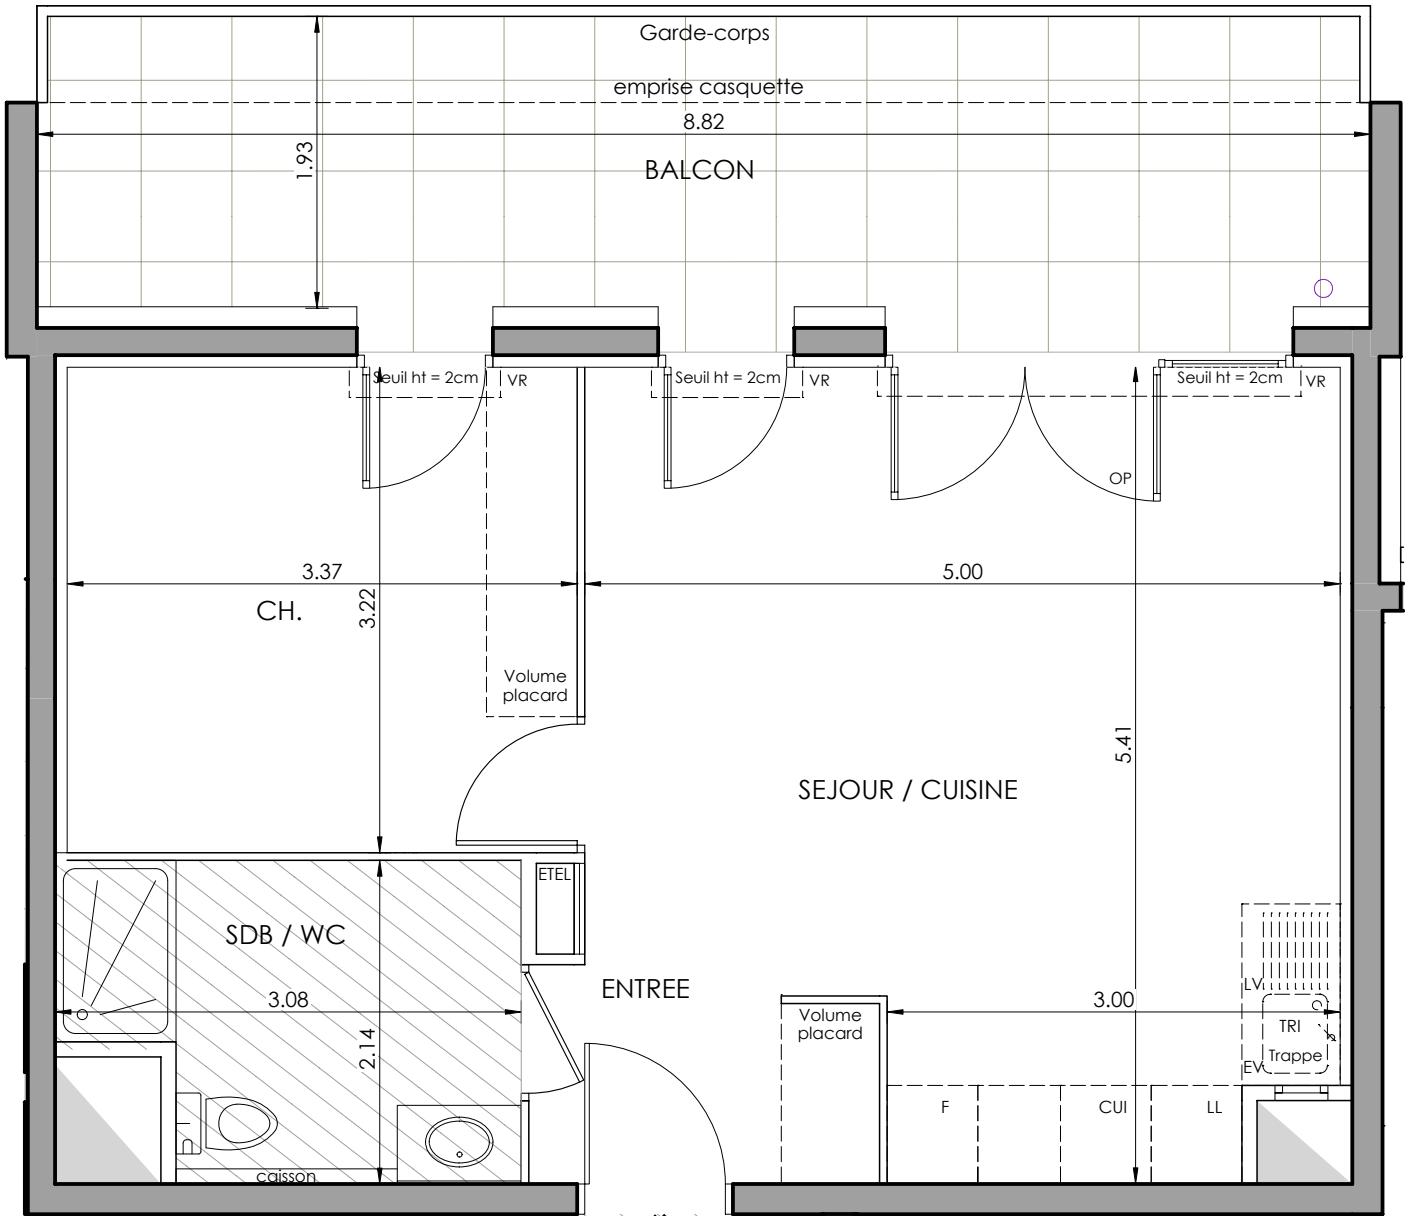

F403

LEGENDE			
LL	LAVE-LINGE	VR	VOLET ROULANT
LV	LAVE-VAISSELLE	OP	OUVRANT PRINCIPAL
EV	EVIER	ETEL	ESPACE TECH. ELEC. DU LOGEMENT
TRI	TRI SELECTIF	AV	ALLEGE VITREE
MP	MODULE PACK (SI PACK CUIS. ACHETE EN SUPPLEMENT)	GC	GARDE-CORPS
CUI	BLOC CUISSON	OB	OSCILLO-BATTANT
F	REFRIGERATEUR	SOFFITE	SOFFITE
LC	LINEAIRE COMPLEMENT. (EXIGENCE NF HABITAT)	RETOMBEE DE POUTRE	RETOMBEE DE POUTRE
NO	NOURRICES	SECHE-SERV.	SECHE-SERV.
NB: LIMITE SUP. DES TRAPPES DE VISITE DES CUISINES < 75CM DU SOL FINI		RADIATEUR	RADIATEUR

Hauteur sous plafond des pièces principales sauf mentions particulières : 2.50m

Echelle	0 0,5 1m	Date	17/11/2025	Indice	0
---------	----------	------	------------	--------	---

