


Log accessible

Log évolutif


UNE MARQUE ALTAREA

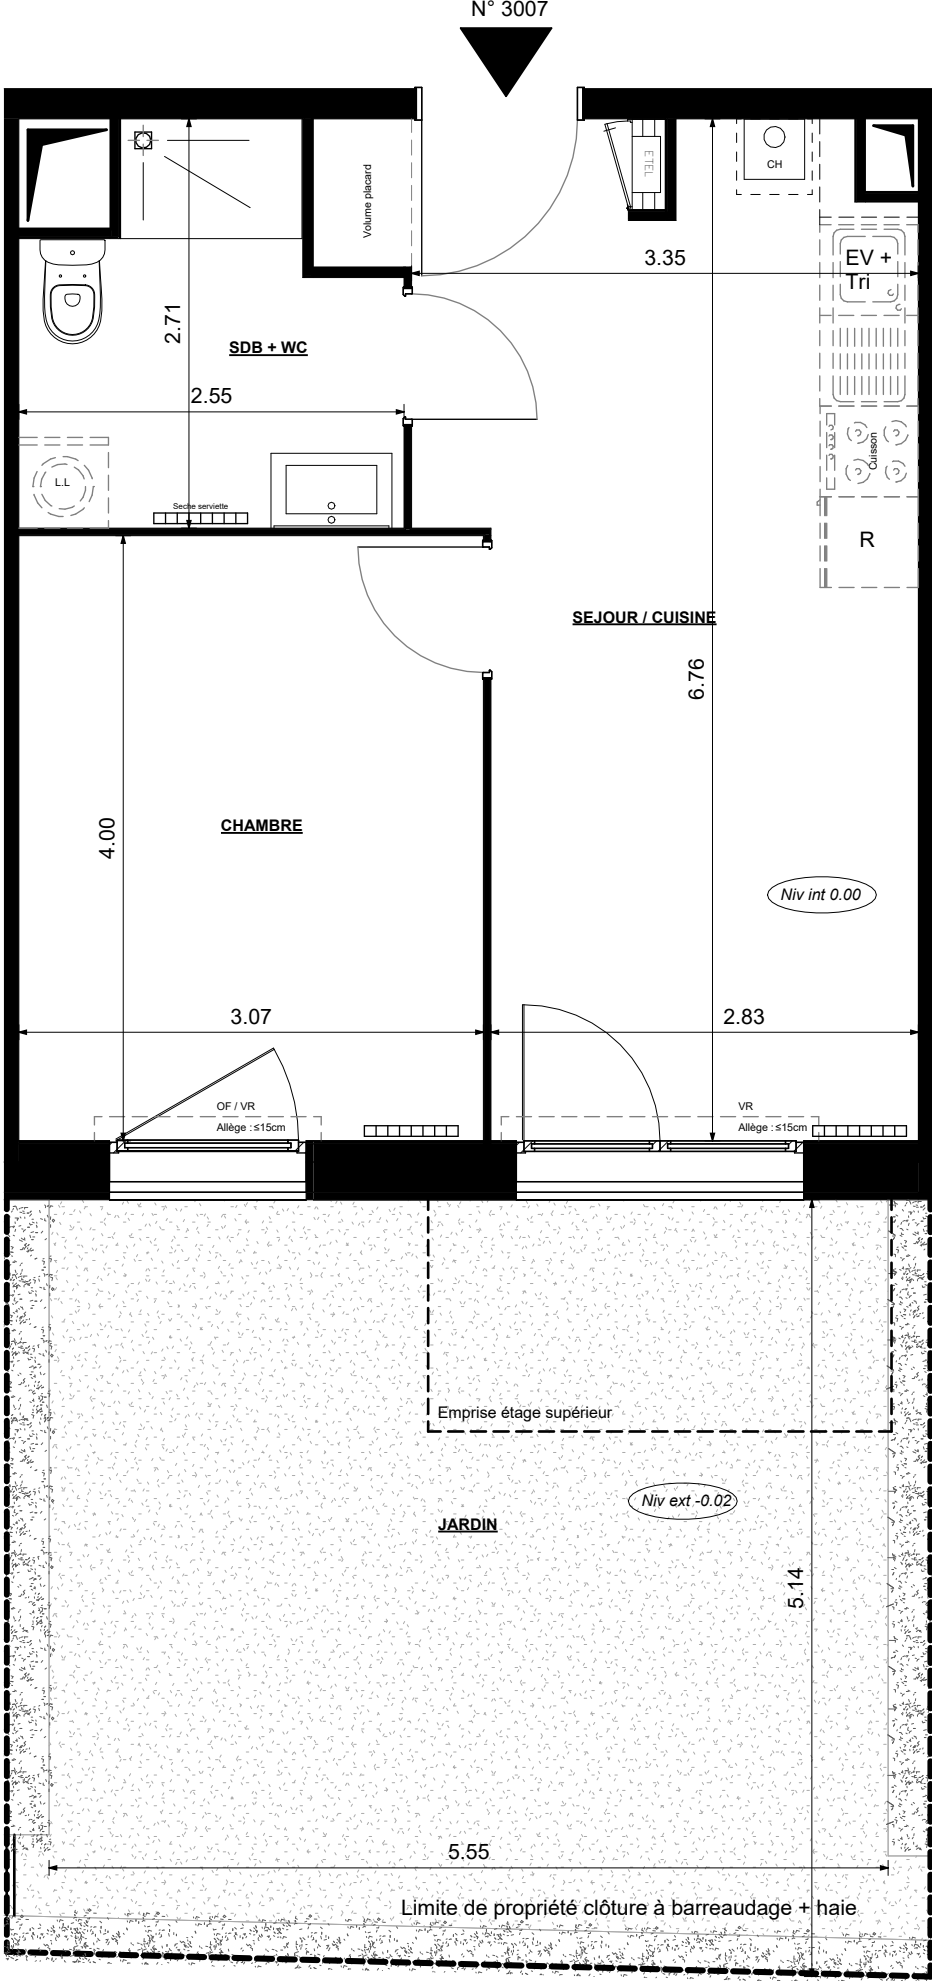

DES MODIFICATIONS SONT SUSCEPTIBLES D'ETRE APPORTEES A CE PLAN EN FONCTION DES NECESSITES TECHNIQUES OU REGLEMENTAIRES DE LA REALISATION, TANT EN CE QUI CONCERNE LES DIMENSIONS LIBRES, QUE L'EQUIPEMENT, LES SURFACES, LES HAUTEURS SOUS PLAFOND AINSI QUE LES HAUTEURS DE SEUILS OU D'ALLEGES INDIQUEES SONT APPROXIMATIVES. LES RETOMBES, SOFFITES, FAUX-PLAFONDS, TRAPPES DE VISITES, AINSI QUE L'EMPLACEMENT DES DESCENTES D'EAUX PLUVIALES, DES EQUIPEMENTS SANITAIRES NE SONT PAS TOUS FIGURES OU LE SONT A TITRE INDICATIF. LE NOMBRE, LA TAILLE ET L'EMPLACEMENT DES RADIATEURS SONT DONNES A TITRE INDICATIF ET SERONT PRECISES APRES ETUDE THERMIQUE. AUCUN ELEMENT DE CUISINE N'EST FOURNI HORS ACHAT PACK.

DOMAINE DU FERRAIN

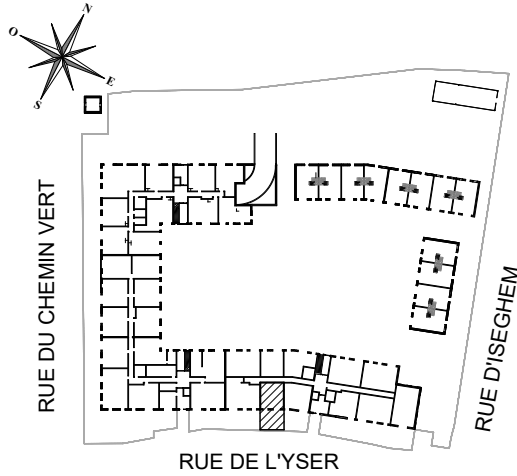

RUE DE L'YSER
59200 - TOURCOING



HALL CANOPÉE
DOMAINE DU FERRAIN

Appartement de 2 pièces
n° 3007 au Rez de jardin

CHAMBRE	12.64 m²
SDB + WC	5.67 m²
SEJOUR / CUISINE	21.16 m²
SURFACE HABITABLE	39.48 m²
JARDIN	26.73 m²
SURFACE EXTERIEURE	26.73 m²
SURFACE TOTALE PRIVATIVE	66.21 m²

LEGENDE		VR	VOLET ROULANT
LL	LAVE-LINGE	VB	VOLET BATTANT
LV	LAVE-VAISSELLE	VD	VOLET DECORATIF
EV	EVIER	OP	OUVRANT PRINCIPAL
Tri	TRI SELECTIF	ETEL	ESPACE TECH. ELEC. DU LOGEMENT
MP	MODULE PACK (SI PACK CUIS. ACHETE EN SUPPLEMENT	AV	ALLEGE VITREE
CUI	BLOC CUISSON	GC	GARDE-CORPS
R	REFRIGERATEUR	OB	OSCILLO-BATTANT
CH	CHAUDIERE		RADIATEUR
			SECHE-SERV.
			Seche serviette

Hauteur sous plafond des pièces principales sauf mention particulière : 2.50m

Echelle

0m

1m

2m

3m

Date

19.11.2025

Indice : 0