


IRIA

Rue des Bains de Mer
34 200 SETE

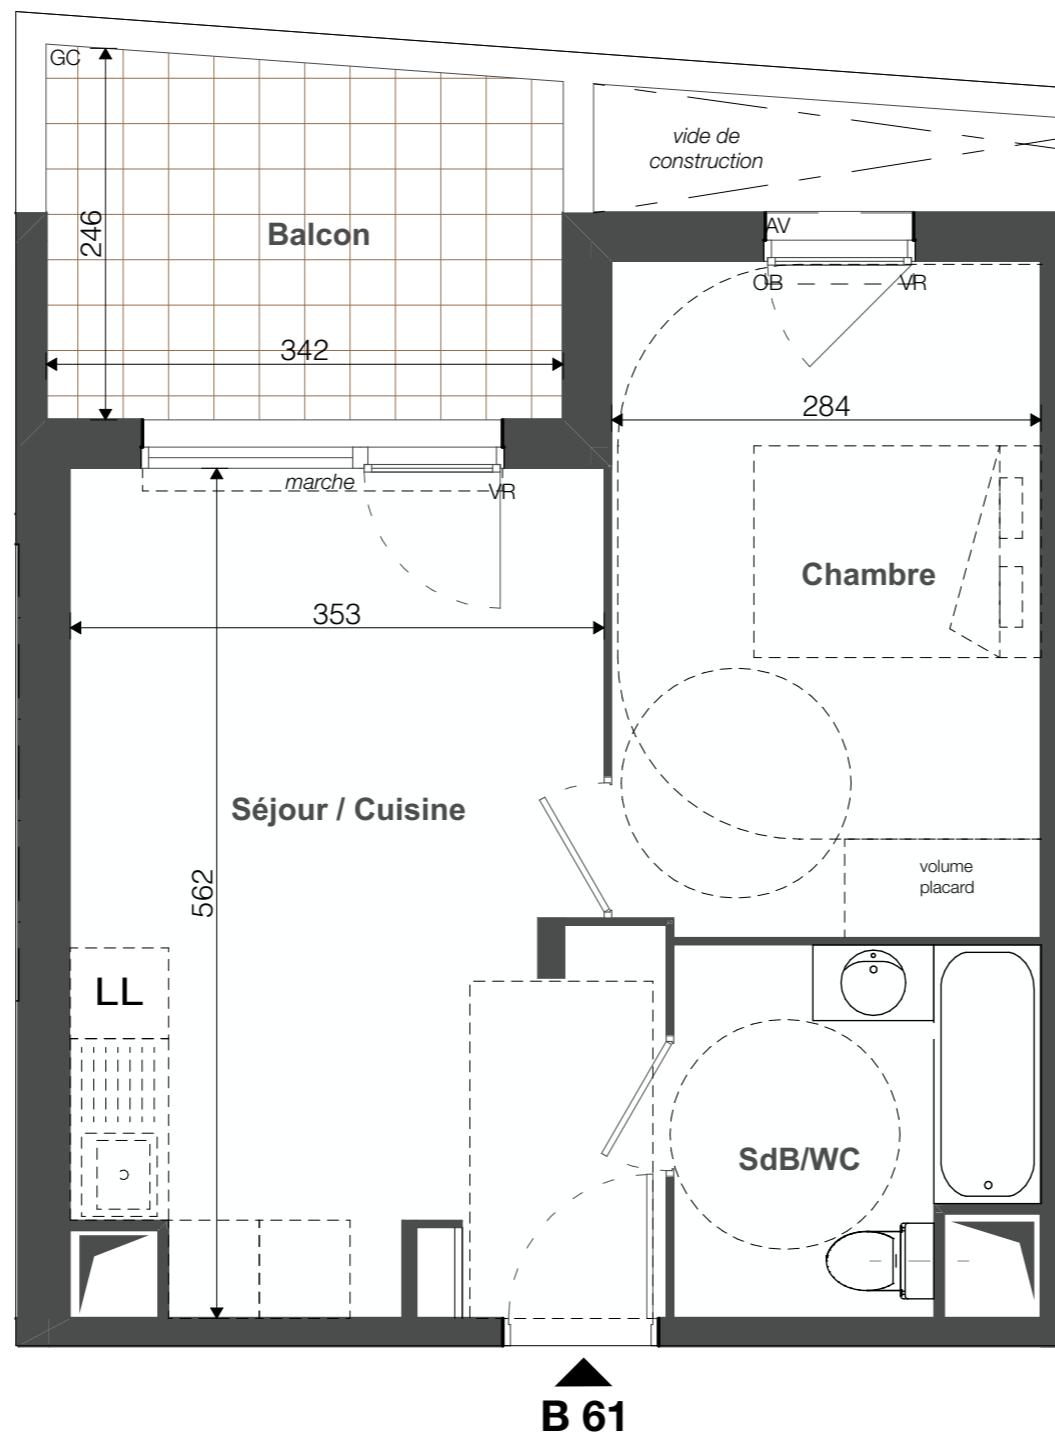


PROVISOIRE

plan de pré - commercialisation

X accessible évolutif

UNE MARQUE ALTAREA

DES MODIFICATIONS SONT SUSCEPTIBLES D'ETRE APORTEES A CE PLAN EN FONCTION DES NECESSITES TECHNIQUES OU REGLEMENTAIRES DE LA REALISATION, TANT EN CE QUI CONCERNE LES DIMENSIONS LIBRES, QUE L'EQUIPEMENT. LES SURFACES, LES HAUTEURS SOUS PLAFOND ET LES HAUTEURS DE SEUILS/MARCHES (VARIABLES DE 0 à 22 cm) OU D'ALLEGES INDIQUEES SONT APPROXIMATIVES. LES RETOMBES, SOFFITES, FAUX-PLAFONDS, TRAPPES DE VISITES, AINSI QUE L'EMPLACEMENT DES DESCENTES D'EAUX PLUVIALES, DES EQUIPEMENTS SANITAIRES NE SONT PAS TOUS FIGURES OU LE SONT A TITRE INDICATIF. LE NOMBRE, LA TAILLE ET L'EMPLACEMENT DES RADIATEURS SONT DONNÉS A TITRE INDICATIF ET SERONT PRÉCISES APRÈS ÉTUDE THERMIQUE. AUCUN ELEMENT DE CUISINE N'EST FOURNI HORS ACHAT PACK. LES SURFACES DE PLACARDS SONT INCLUSES DANS LA SURFACE DES PIÈCES ATTENANTES.

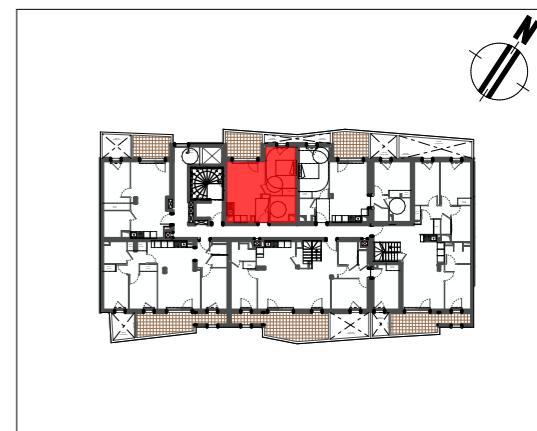

HALL B

Appartement de 2 pièces
B 61 au 6ème étage

Séjour / Cuisine	20,14
Chambre	12,64
SdB/WC	5,46
SURFACE TOTALE HABITABLE	38,24 m²
Balcon	8,07
SURFACE TOTALE PRIVATIVE	46,31 m²

LEGENDE	
VR	VOLET ROULANT
LL	LAVE-LINGE
LV	LAVE-VAISSELLE
EV	EVIER
TRI	TRI SELECTIF
MP	MODULE PACK (SI PACK CUIS. ACHETE EN SUPPLEMENT)
CUI	BLOC CUSSION
F	REFRIGERATEUR
LC	LINEAIRE COMPLEMENT. (EXIGENCE NF HABITAT)
NO	NOURRICES
	NB: LIMITES SUP. DES TRAPPES DE VISITE DES CUISINES < 75CM DU SOL FINI
	===== JOINT DE DILATATION
	==== CLOISON DÉMONTABLE
	SOFFITE
	— - - - RETOMBEE DE POUTRE
	— = — = JOINT DE DILATATION
	==== CLOISON DÉMONTABLE

Hauteur sous plafond des pièces principales sauf mention particulière : 2,50 m

0	0,5	1m	10/12/2025	Indice : B
---	-----	----	------------	------------