


JARDINS DE L'AYROLLE


Rue Saint jean
12100 MILLAU

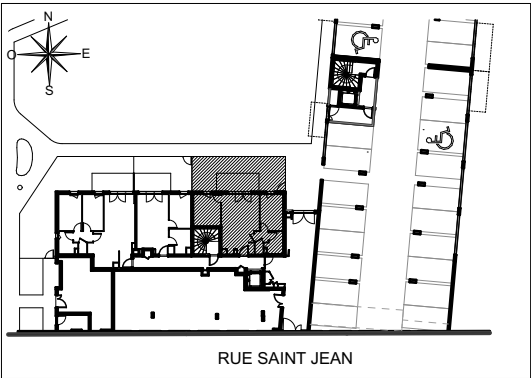

HALL B

Appartement de 3 pièces
n° B03 au Rez de chaussée

SEJOUR / CUISINE	25,19 m²
CHAMBRE 01	10,57 m²
CHAMBRE 02	9,93 m²
SALLE DE BAINS	4,16 m²
WC	1,20 m²
DEGAGEMENT	1,82 m²
SURFACE TOTALE HABITABLE	52,87 m²
TERRASSE	9,25 m²
JARDIN	29,74 m²
SURFACE TOTALE PRIVATIVE	91,86 m²

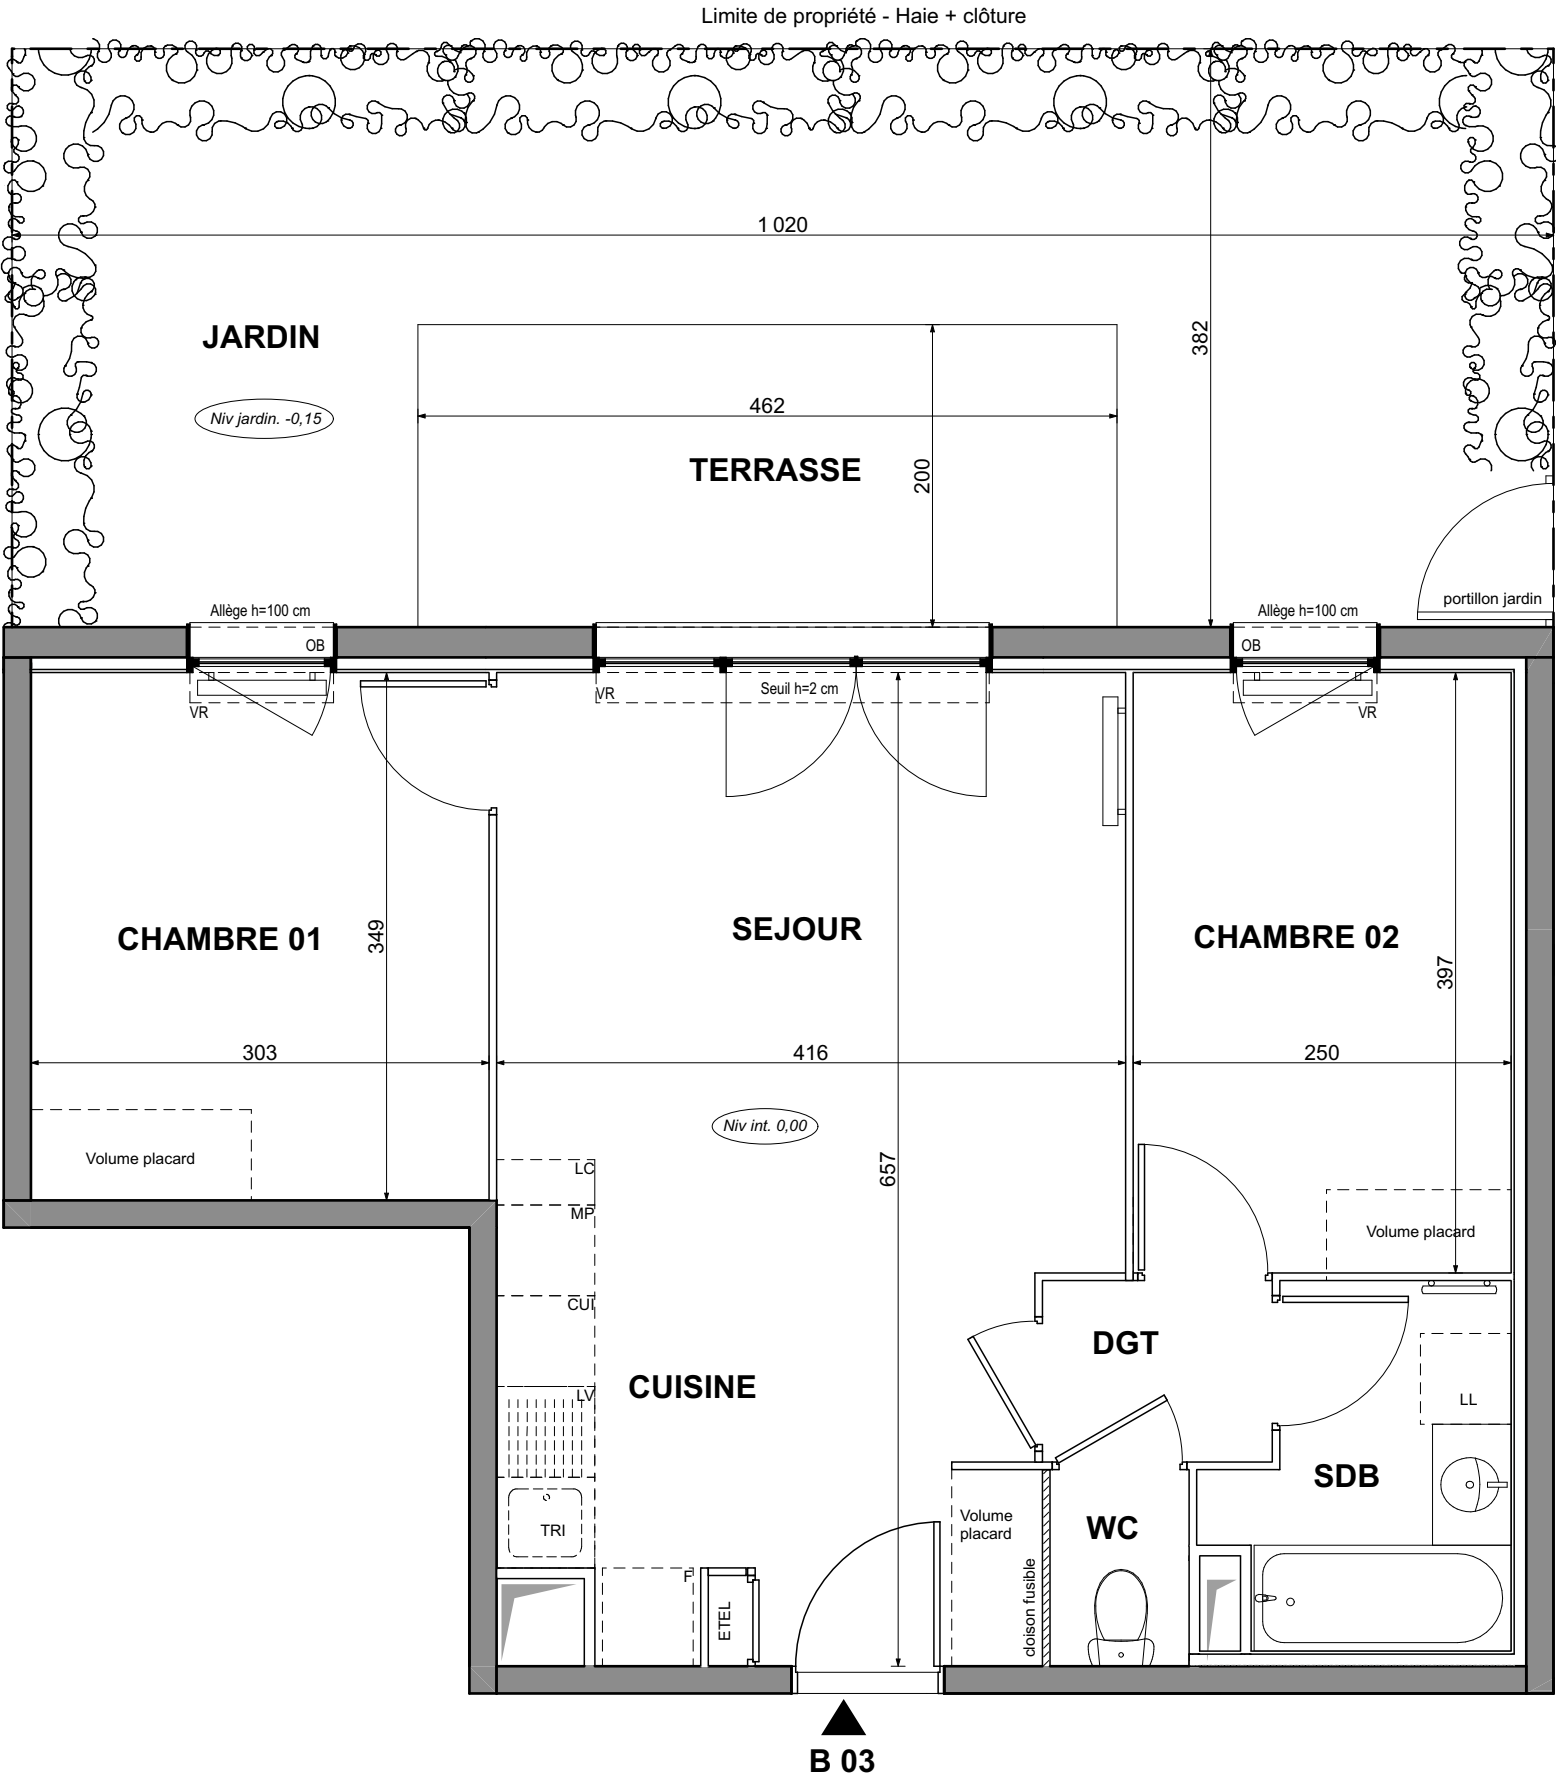

LEGENDE

LL	LAVE-LINGE	CUI	BLOC CUISSON
LV	LAVE-VAISSELLE	F	REFRIGERATEUR
TRI	TRI SELECTIF	LC	LINEAIRE COMPLEMENT. (EXIGENCE NF HABITAT)
MP	MODULE PACK (SI PACK CUISINE ACHETE EN SUPPLEMENT)		LIMITE SUP. DES TRAPPES DE VISITE DES CUISINES < 75CM DU SOL FINI
AV	ALLEE VITREE	VR	VOLET ROULANT
GC	GARDE-CORPS	ETEL	ESPACE TECH. ELEC. DU LOGEMENT
OB	OSCILLO-BATTANT		

SOFFITE

RETOMBEE DE POUTRE

RADIATEUR

SECHE-SERV.

Hauteur sous plafond des pièces principales sauf mention particulière : 2.50 m

Echelle

0 0,5 1m

Date

28/11/25

Indice : 1