



PLANS DE VENTE - NIVEAU RDC

Indice 1 - 22.03.2022

APPARTEMENT N° 001 - T4 - Version Livraison

SURFACE : 81,30 m²





RESIDENCE VIOLETTE DES FAUBOURGS

69, boulevard Pierre et Marie Curie
31200 - TOULOUSE

SURFACES HABITABLES

Cuisine/Séjour	32,88 m ²
Chambre 3	12,55 m ²
Chambre 1	12,18 m ²
Chambre 2	9,04 m ²
SDB	5,60 m ²
Entrée	4,16 m ²
Dgt	3,01 m ²
WC	1,88 m ²
Total	81,30 m²
Terrasse	10,50 m ²
Jardin	36,23 m ²

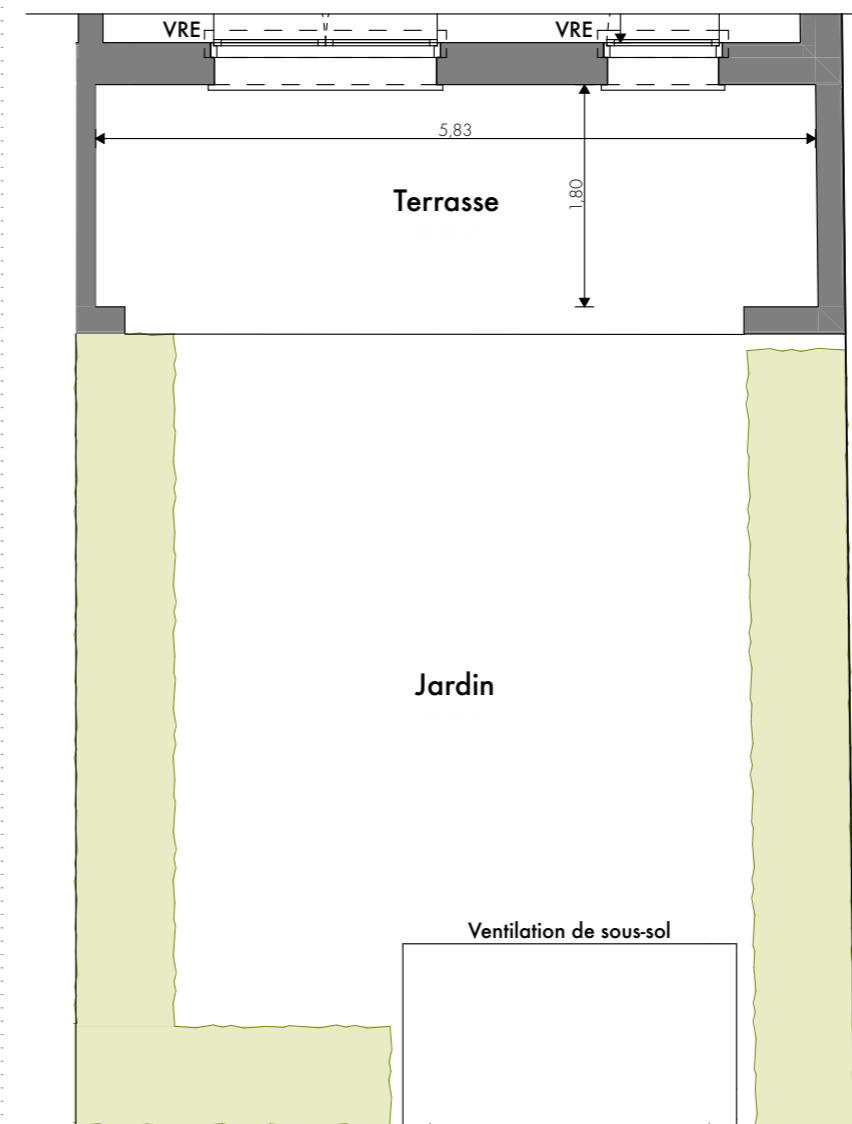
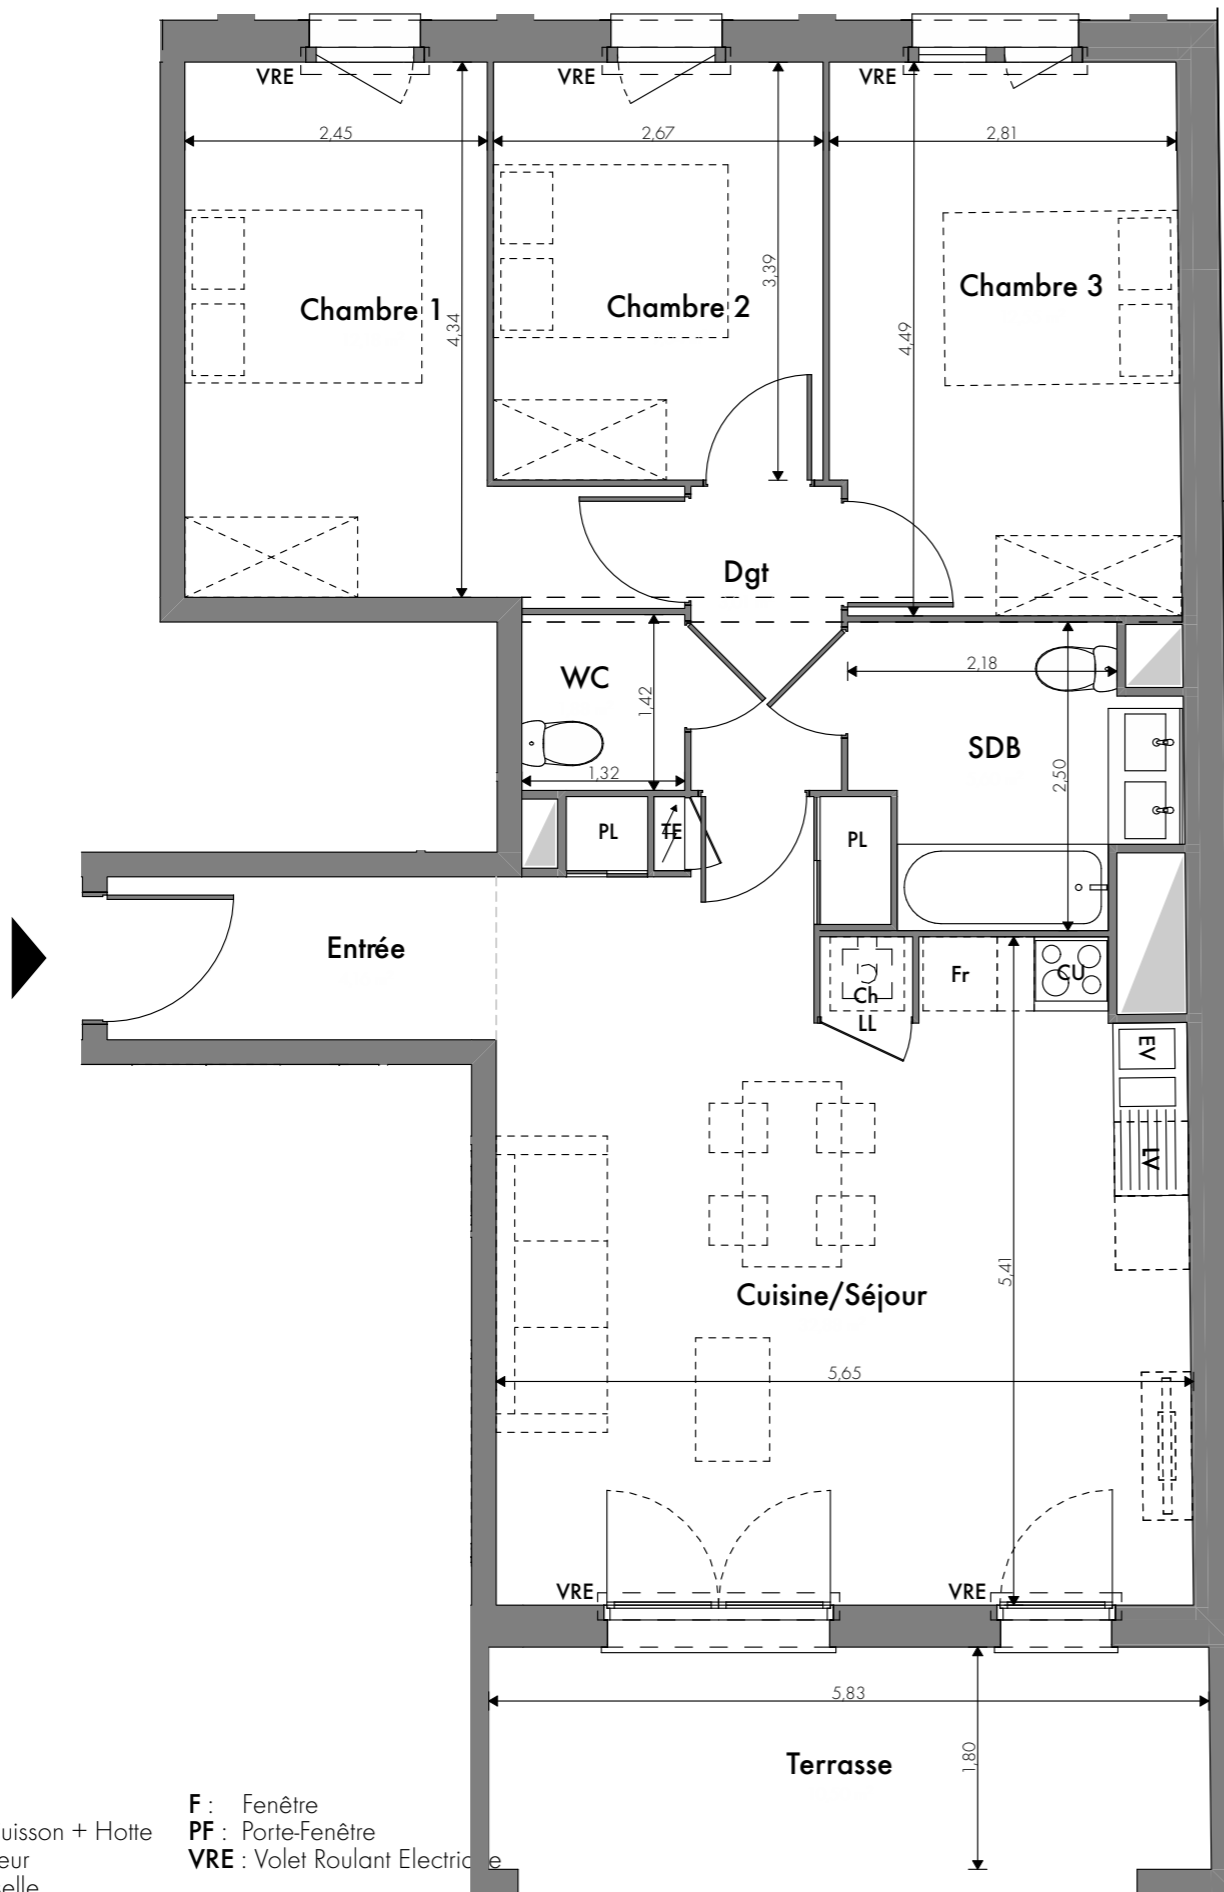


LÉGENDE :

- EV : Evier
- CU : Attente Cuisson + Hotte
- Fr : Réfrigérateur
- LV : Lave-vaisselle
- Ch : Chaudière
- LL : Attente Machine à laver
- F : Fenêtre
- PF : Porte-Fenêtre
- VRE : Volet Roulant Electrique
- PL : Placard
- TE : Tableau électrique

Plan non contractuel, susceptible de modifications ou d'adaptations suivant impératifs techniques

PLAN DE REPERAGE

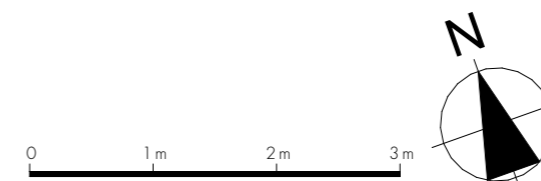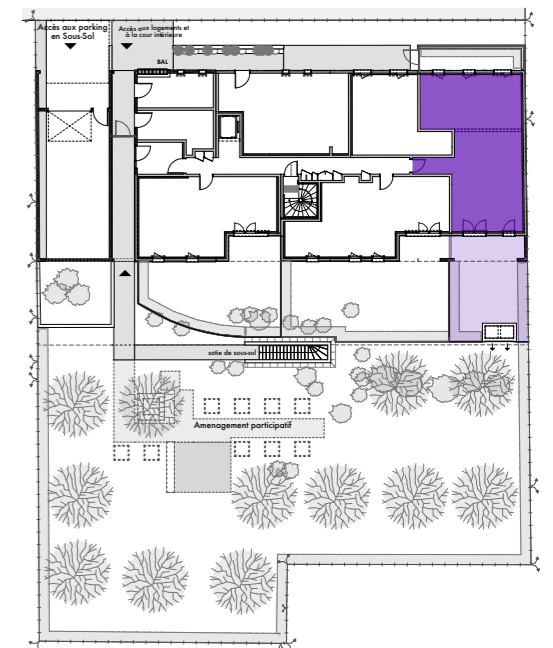

AFC PROMOTION
1, avenue Georges Pompidou - 31500 TOULOUSE
05 34 51 18 18 - toulouse@afc-promotion.fr