



# DOMAINE Castel Roch

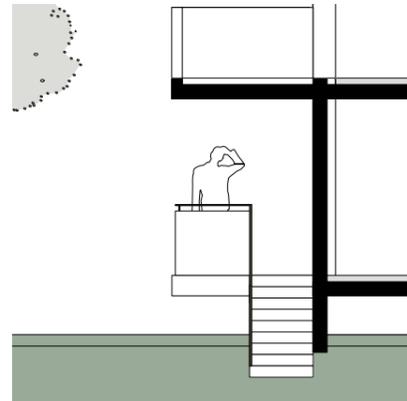

Coupe de principe sur niveau terrasse

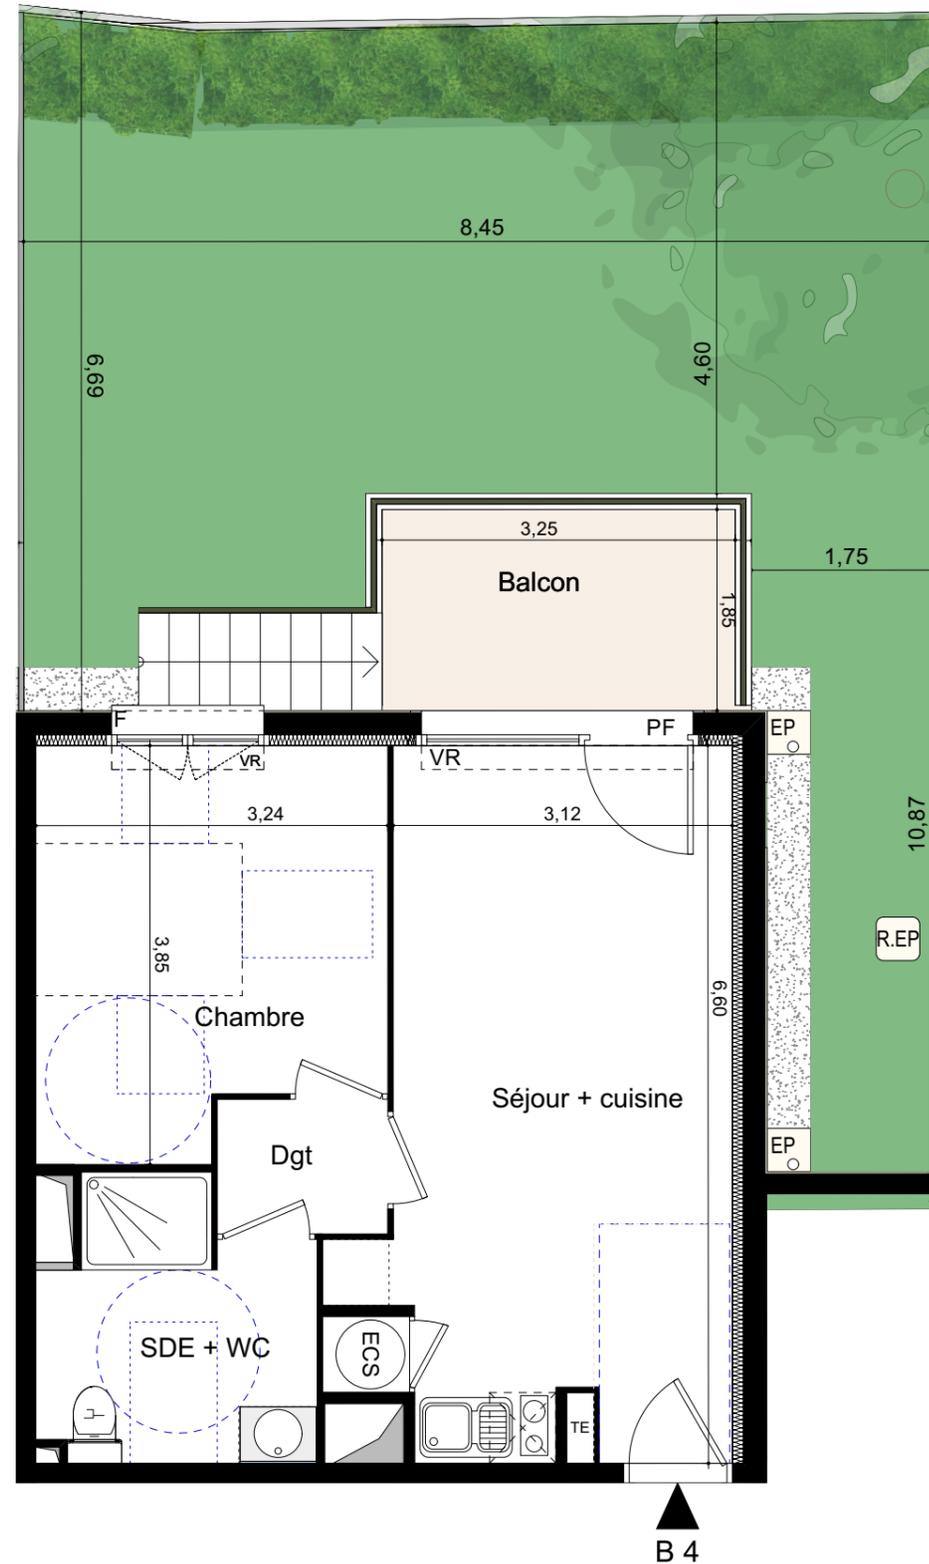

R.EP Regard EP

ECS : Ballon d'eau chaude  
TE : Tableau électrique  
VR : Volet roulant  
EP : Descente d'eau pluviale

F Fenêtre  
Fob. Fenêtre oscillo-battante  
PF Porte-fenêtre

PLAN NOTAIRE



urbat

URBAT PROMOTION  
Immeuble Oxygène  
1401 avenue du Mondial 98  
34965 Montpellier Cedex 2

tam

TAM Architecture

Bâtiment: B Niveau: RDC Type : T2 Appartement : B4 pg 1/2

### Surfaces :

Séjour + Cuisine	20,20 m <sup>2</sup>
Chambre	11,40 m <sup>2</sup>
SDE + WC	5,90 m <sup>2</sup>
Dgt	1,95 m <sup>2</sup>

**Surface totale habitable :** 39,45 m<sup>2</sup>

Balcon	6,00 m <sup>2</sup>
Jardin	53,50 m <sup>2</sup>






URBAT PROMOTION  
Immeuble Oxygène  
1401 avenue du Mondial 98  
34965 Montpellier Cedex 2




TAM Architecture

Bâtiment : B Niveau : RDC Type : T2 Appartement : B4 pg 2/2

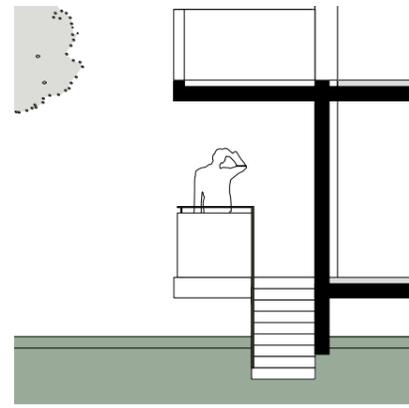

Coupe de principe sur niveau terrasse

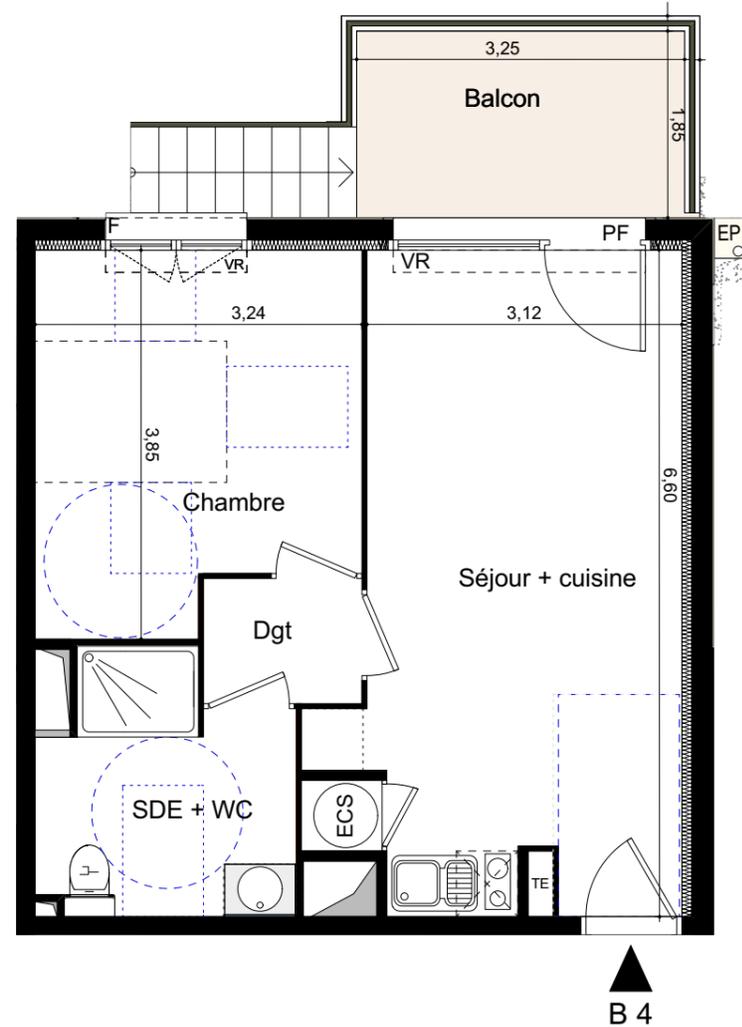

ECS : Ballon d'eau chaude  
TE : Tableau électrique  
VR : Volet roulant  
EP : Descente d'eau pluviale

F Fenêtre  
Fob. Fenêtre oscillo-battante  
PF Porte-fenêtre

**Surfaces :**

Séjour + Cuisine	20,20 m <sup>2</sup>
Chambre	11,40 m <sup>2</sup>
SDE + WC	5,90 m <sup>2</sup>
Dgt	1,95 m <sup>2</sup>
<b>Surface totale habitable :</b>	<b>39,45 m<sup>2</sup></b>
Balcon	6,00 m <sup>2</sup>
Jardin	53,50 m <sup>2</sup>

