


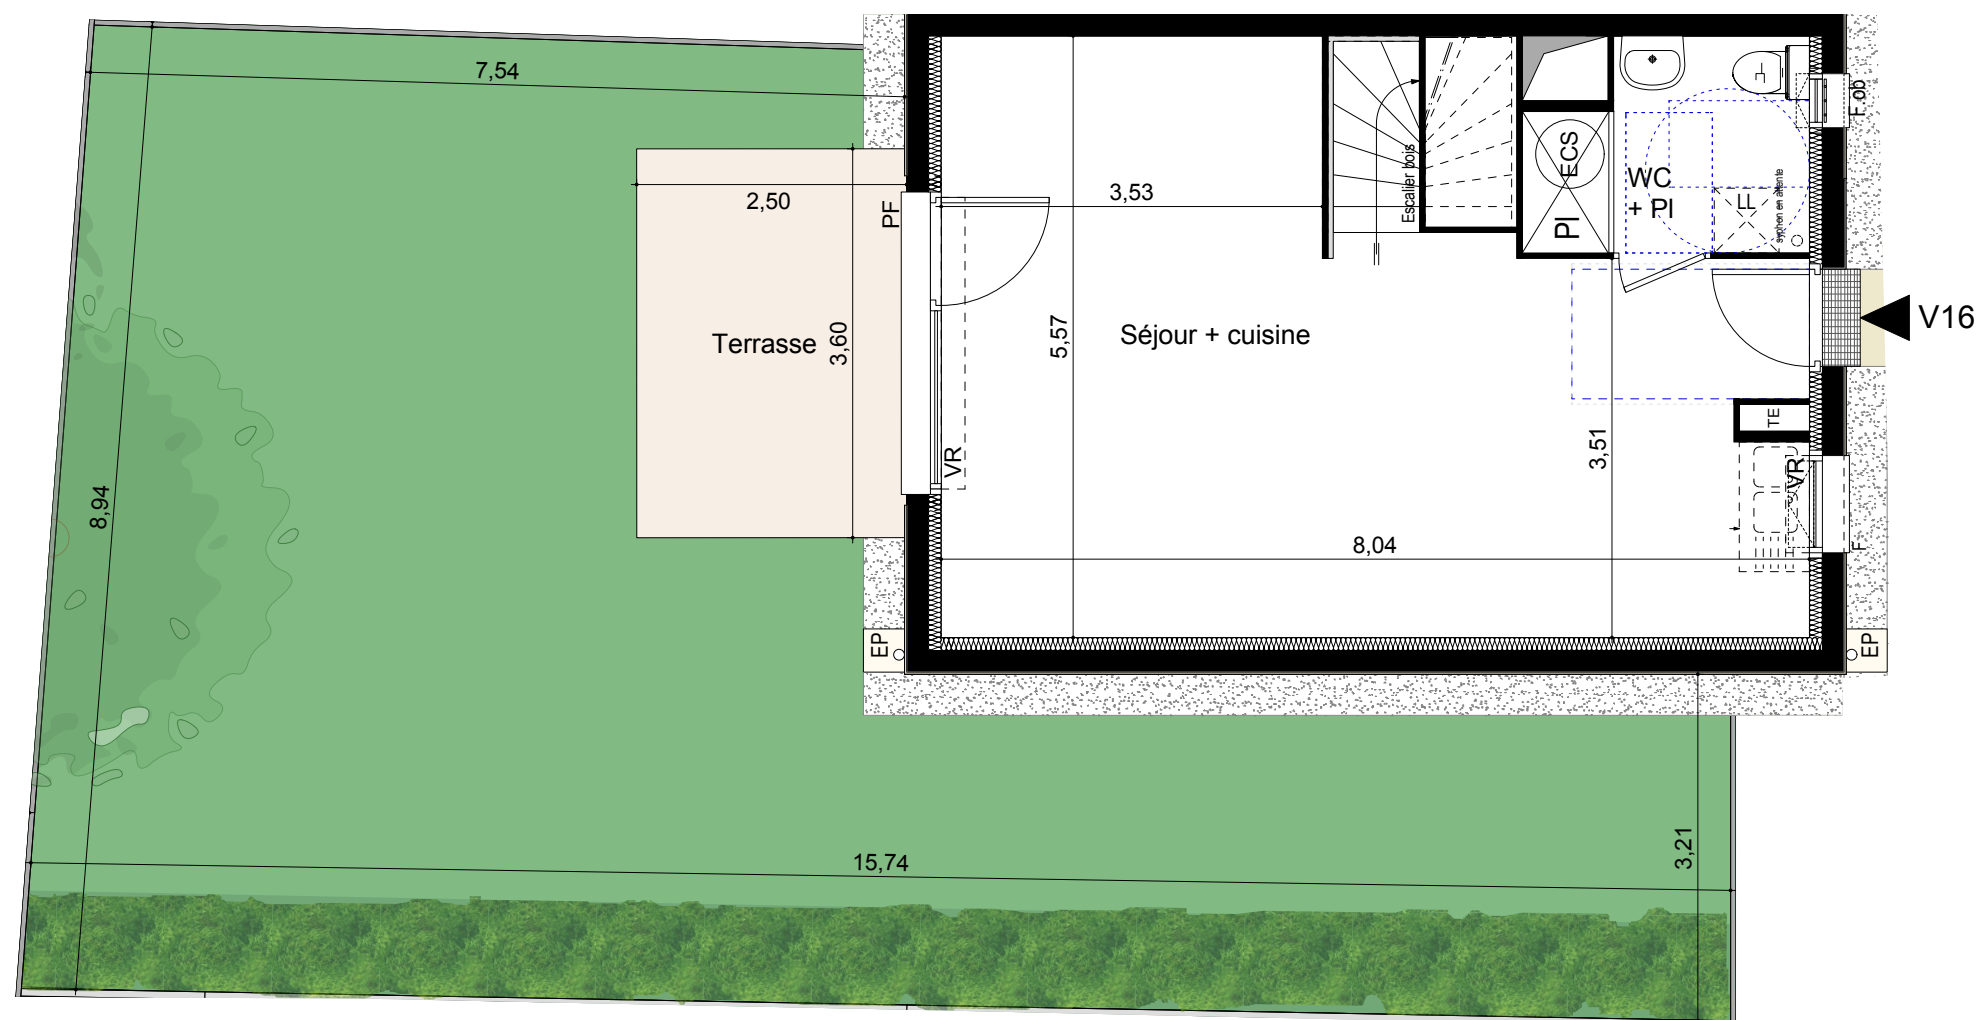


ECS : Ballon d'eau chaude
TE : Tableau électrique
PI : Placard
VR : Volet roulant
EP : Descente d'eau pluviale

○ Syphon en attente

□ Évier sur demande

■ Bande stérile

F Fenêtre
Fob. Fenêtre oscillo-battante
PF Porte-fenêtre

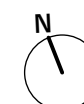

PLAN NOTAIRE



urbat

URBAT PROMOTION
Immeuble Oxygène
1401 avenue du Mondial 98
34965 Montpellier Cedex 2

tam

TAM Architecture

Niveau: RDC

Type : T4

Villa : V16
page 1/2

Surfaces :

R0

Séjour + Cuisine	36,10 m ²
WC + PI / Buanderie	4,30 m ²


R1

Chambre 1	9,90 m ²
Chambre 2	11,05 m ²
Chambre 3	10,30 m ²
SDB	4,80 m ²
WC	1,10 m ²
Dgt	2,55 m ²

Surface totale habitable : 80,10 m²

Terrasse	9,00 m ²
Jardin	89,80 m ²



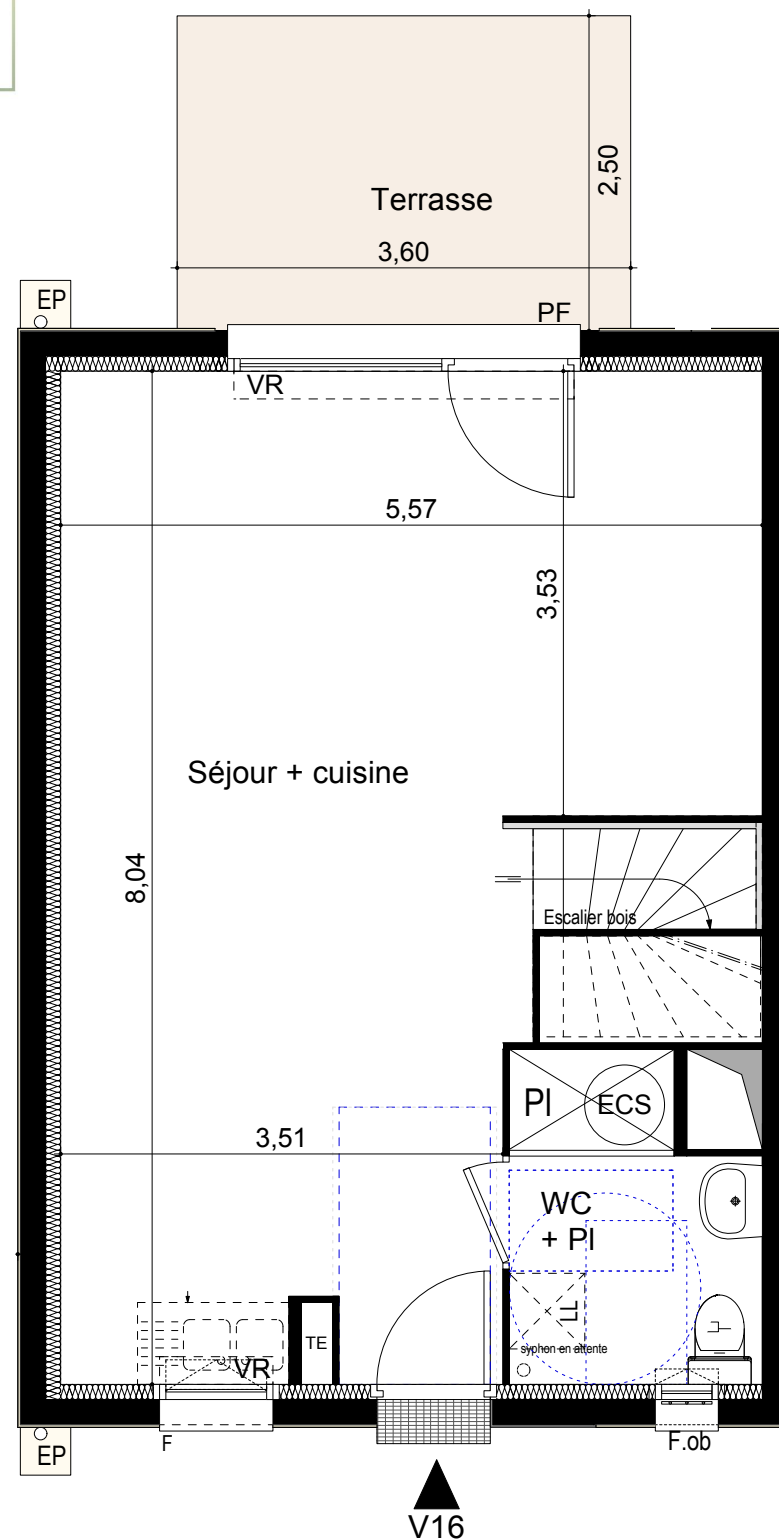


ECS : Ballon d'eau chaude
TE : Tableau électrique
PI : Placard
VR : Volet roulant
EP : Descente d'eau pluviale

 Syphon en attente

 Évier sur demande

 Bande stérile

F Fenêtre
Fob. Fenêtre oscillo-battante
PF Porte-fenêtre

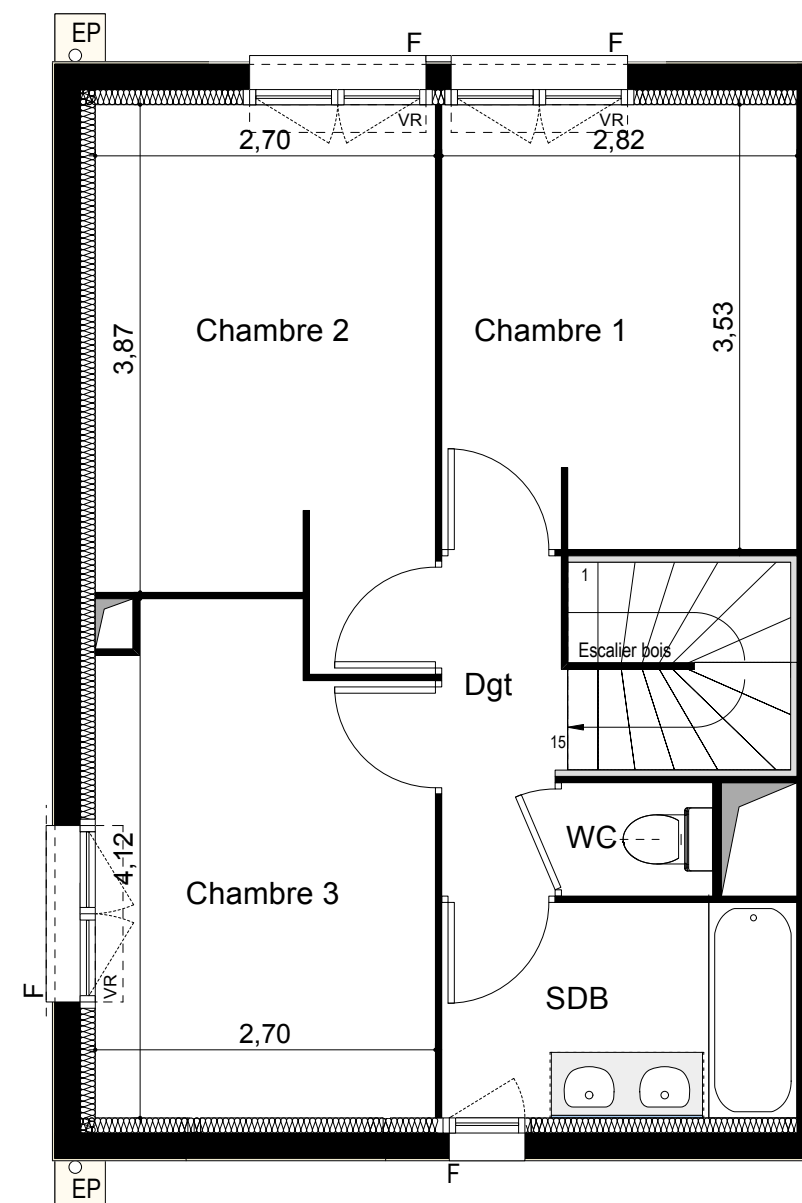

PLAN NOTAIRE



URBAT PROMOTION
Immeuble Oxygène
1401 avenue du Mondial 98
34965 Montpellier Cedex 2



TAM Architecture

Niveau: RDC / R+1

Type : T4

Villa : V16
page 2/2

Surfaces :

R0

Séjour + Cuisine

 $36 \cdot 10 \text{ m}^2$

WC + PI / Buanderie

4 30 m²

R1

Chambre 1

9 90 m²

Chambre 2

11,05 m²

Chambre 3

10,30 m²

SDB

10,30 m
4,80 m²

WC

1,10 m²

Dgt

2.55 m²

Surface totale habitable :

80,10 m²


Terrasse

9.00 m²




Jardin

89,80 m²



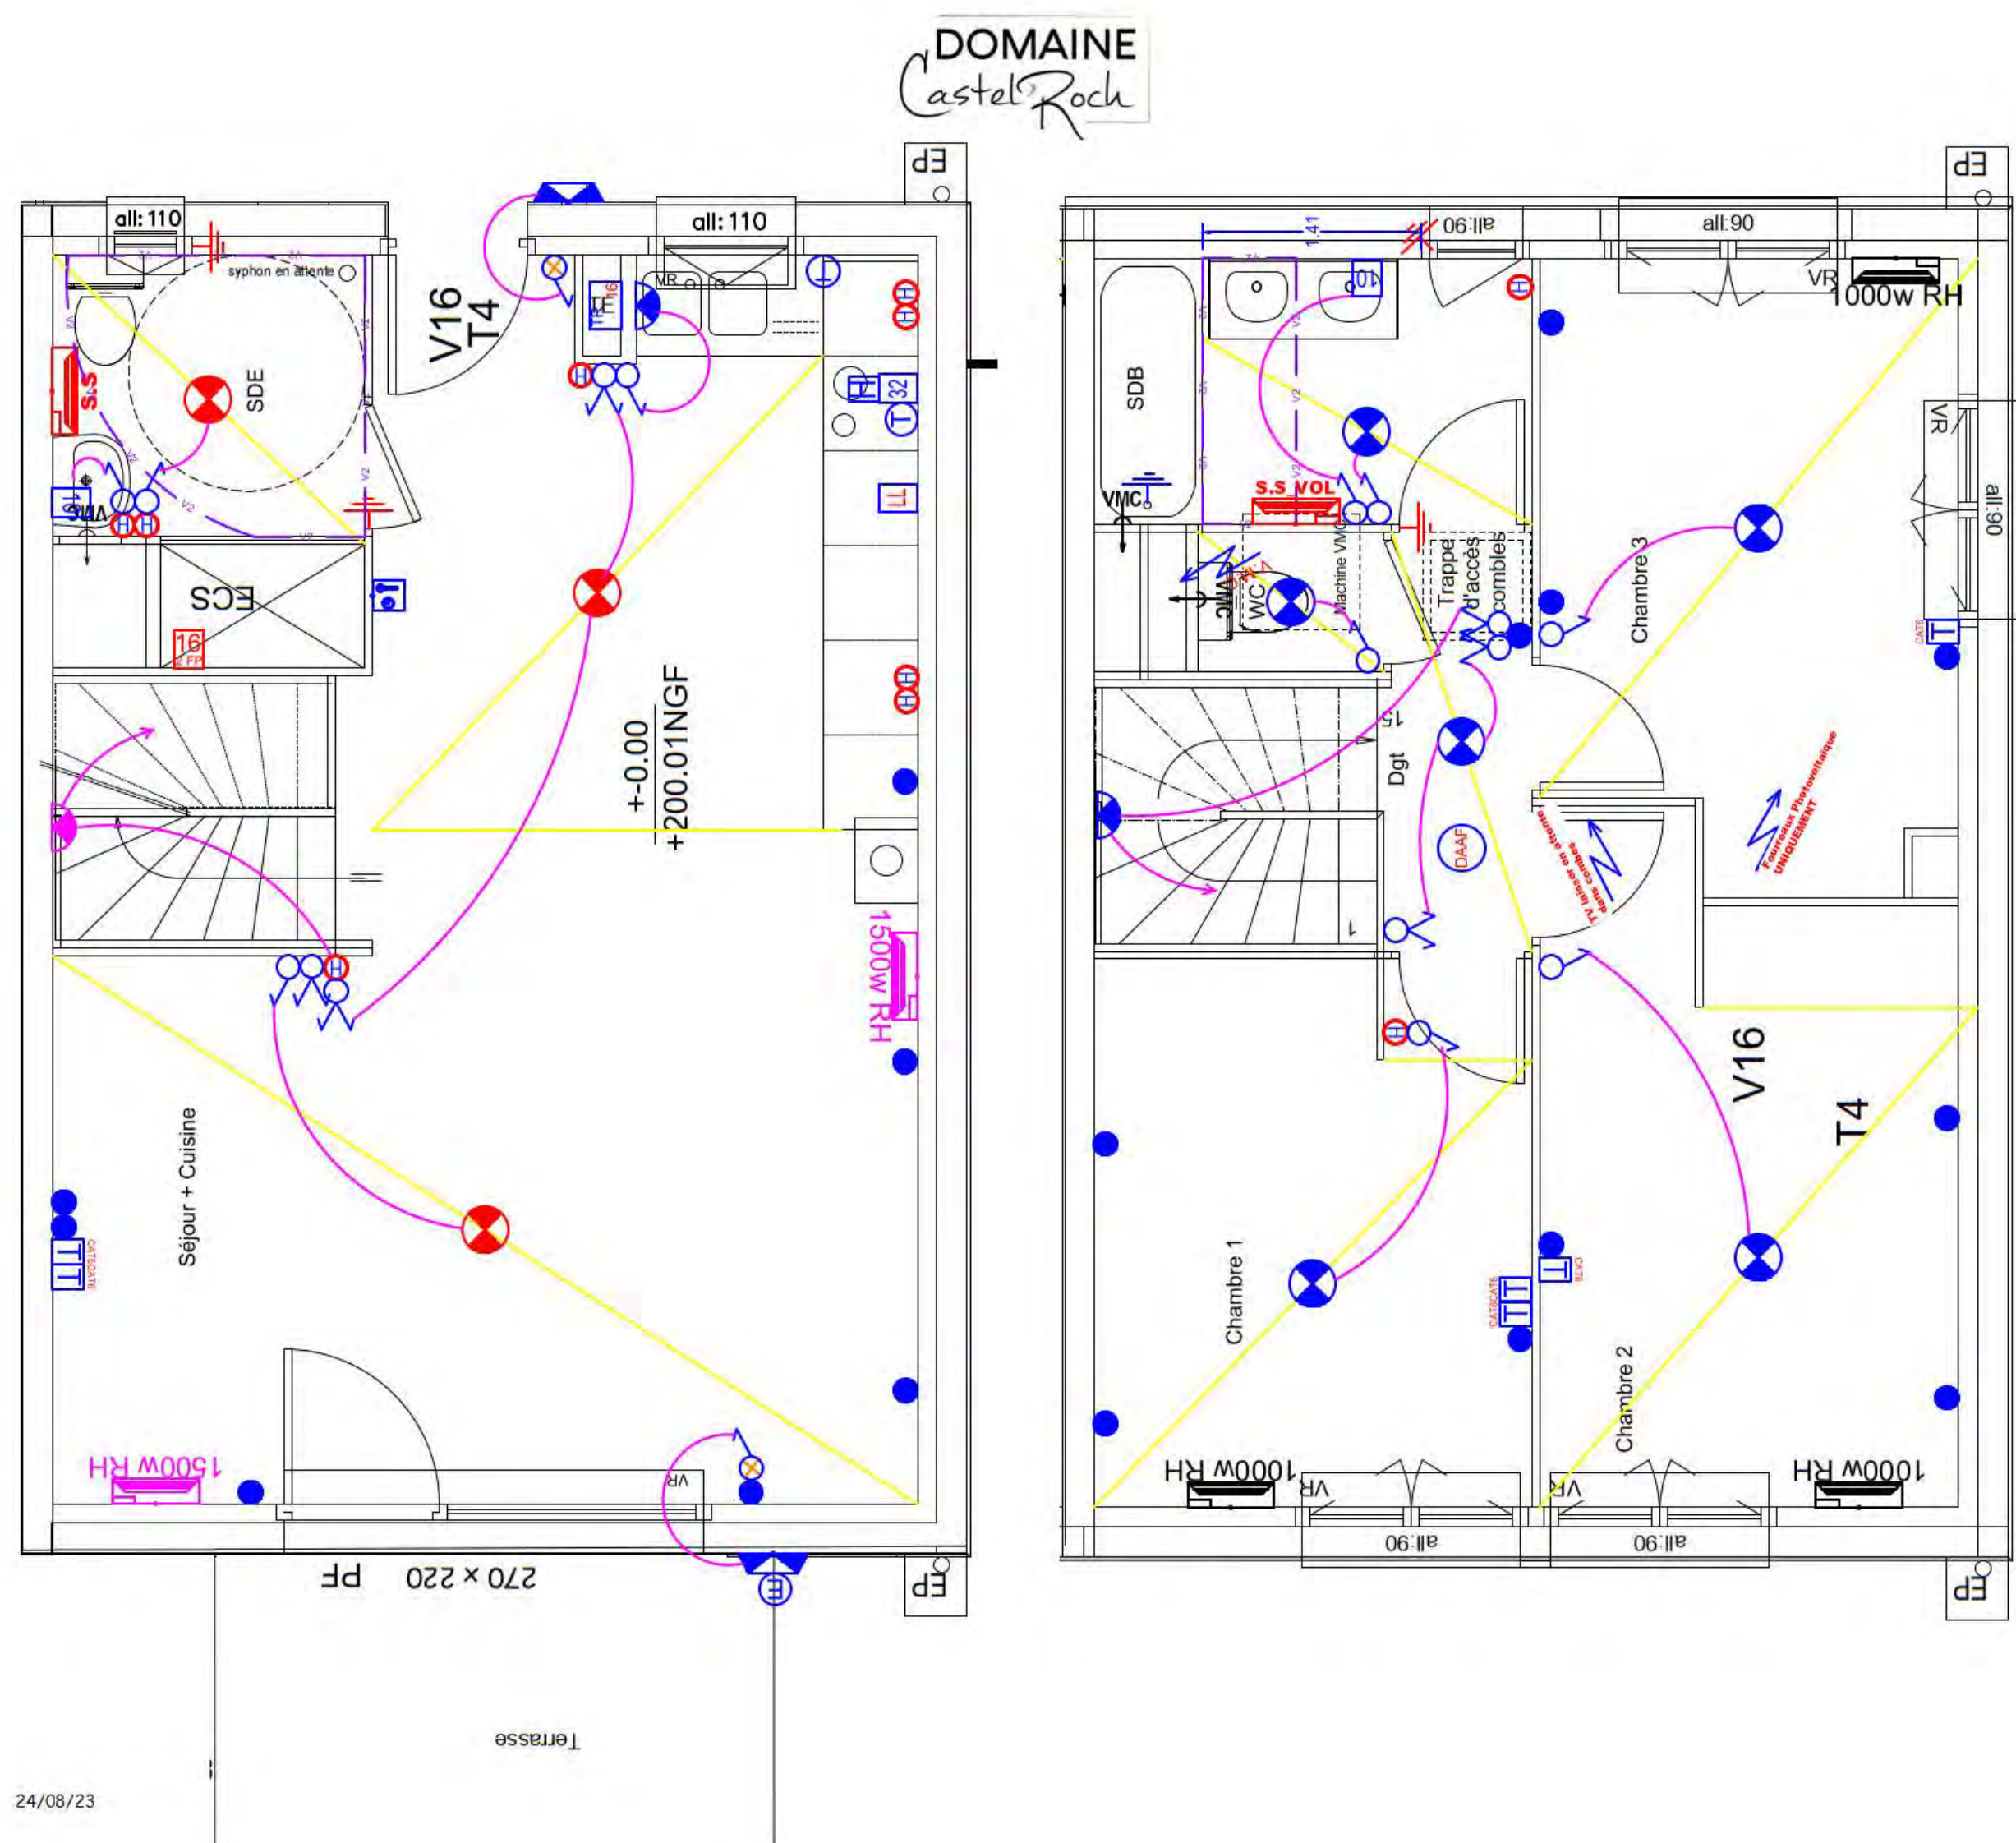

LEGENDE

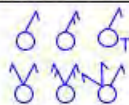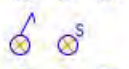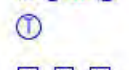APPAREILLAGE LEGRAND Dooxie Blanc → SIMPLE POSTE Radiateur ELECTRIQUE GTL Atde toute hauteur 2R + Emplacement BOX	DOUILLE type DCL + 1 Lampes LED → pièces borgnes Amendement N°5 / Arrete 03 Août + IRVE
 INTER S.A. / INTER D.A. / INTER Temporisé Blanc  INTER W / INTER D.W. / INTER W + S.A.  INTER S.A. Lumineux / B.P. SomerLumineux  BOUTON POUSSOIR / B.P. LUMINEUX / B.P. ETANCHE LUMINEUX  PRISE de COURANT 2P + T / P.C. ETANCHE + P.C. HAUTEUR / P.C. COMMANDEE  PRISE de COURANT SPECIALISEE 16A  SORTIE 16A / Hôte Aspirante / SORTIE 10A  SORTIE 32A / SORTIE 16A Lave Linge  CONJONCTEUR TELEPHONE Type RJ45 CAT 6  TABLEAU de REPARTITION  DOUILLE DCL + CROCHET  HUBLOTS TERRASSES  PROGRAMMATEUR CHAUFFAGE 2 ZONES SAVIS DELESTEUR  LUMINAIRE 36w Blanc LOCAUX DIVERS  SPOT KONASAILL / ENCASTRE → ESC. INT. / COURSIVES AVEC & SAVIS Fx PLAFOND  PROFILLED → HALL  ASHLED → FOUX → COURSIVES RDC  HUBLOT 20W → PORCHE & ENTREE RESIDENCE  RH / RV  SECHE SERVIENTTE HAUTEUR 1.00m → Logis	APPAREILLAGE COURSIVES: - Murèva / SAREL pour locaux communs humides et Sous-sol. - Détecteur infra-rouge / hall-coursive et Escalier.  COMBINE INTERPHONE Pourreaux + boîte uniquement  DETECTEUR INFRA-ROUGE PD4 360° / 1 canal  DETECTEUR INFRA-ROUGE PD4 Coulbir / 1 canal  DETECTEUR INFRA-ROUGE 200°  Bris de Glace Pourreaux + boîte uniquement  RENVOI d'ALARME  ALIMENTATION VR / INTER VR  ALIMENTATION DIVERSE  BLOC SECOURS HAUT h 2,10  BLOC SECOURS BAS