

DOMAINE Castel Roch



ECS : Ballon d'eau chaude
 TE : Tableau électrique
 PI : Placard
 VR : Volet roulant
 EP : Descente d'eau pluviale
 ○ Syphon en attente
 □ Évier sur demande
 ■ Bande stérile

F Fenêtre
 Fob. Fenêtre oscillo-battante
 PF Porte-fenêtre



PLAN NOTAIRE



urbat

URBAT PROMOTION
 Immeuble Oxygène
 1401 avenue du Mondial 98
 34965 Montpellier Cedex 2

tam

TAM Architecture

Niveau: RDC

Type : T4

Villa : V12
 page 1/2

Surfaces :



R0
 Séjour + Cuisine 37,00 m²
 WC + PI / Buanderie 4,30 m²

R1
 Chambre 1 9,90 m²
 Chambre 2 11,05 m²
 Chambre 3 10,30 m²
 SDB 5,00 m²
 WC 1,10 m²
 Dgt 2,85 m²

Surface totale habitable : 81,50 m²

Terrasse 9,00 m²
 Jardin 38,40 m²



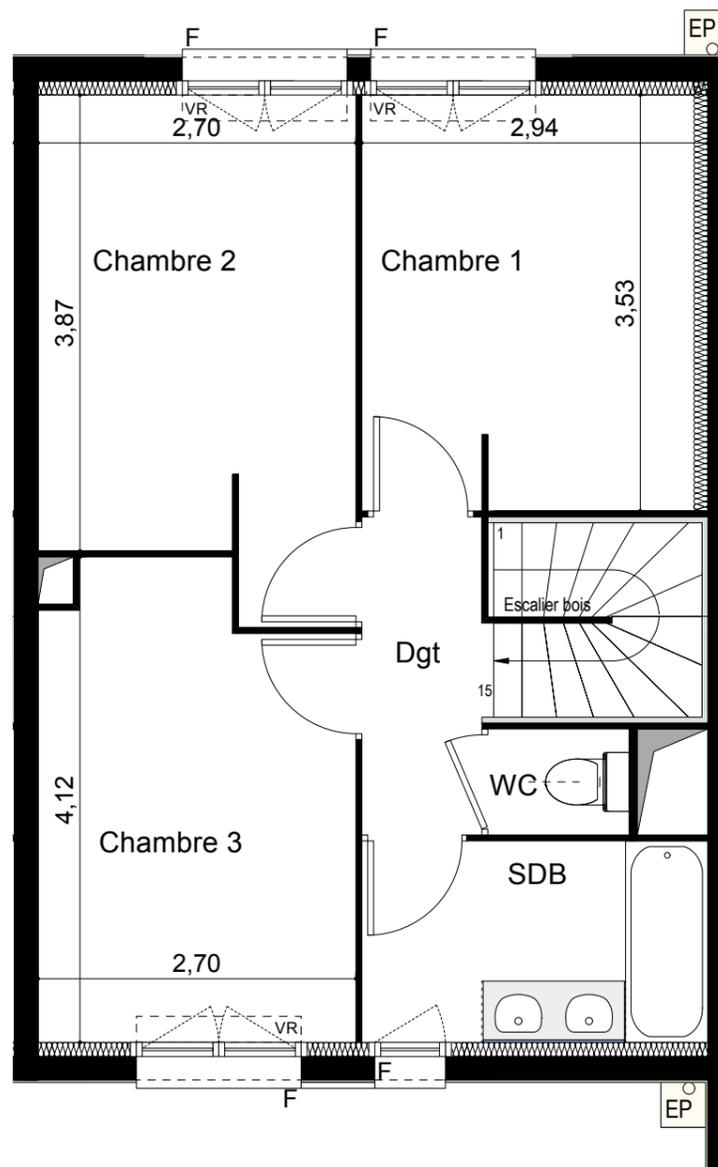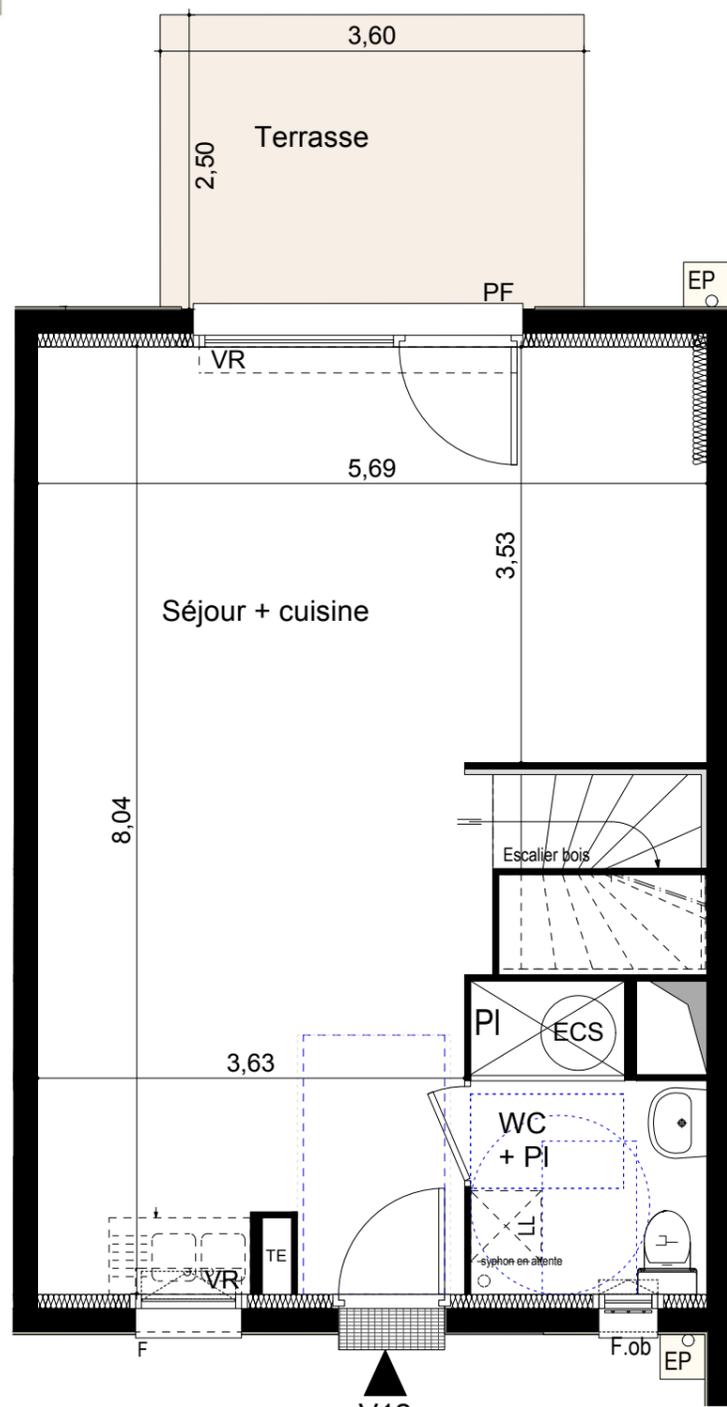

PLAN NOTAIRE



URBAT PROMOTION
Immeuble Oxygène
1401 avenue du Mondial 98
34965 Montpellier Cedex 2



TAM Architecture

Niveau: RDC / R+1

Type : T4

Villa : V12
page 2/2

Surfaces :

R0

Séjour + Cuisine	37,00 m ²
WC + PI / Buanderie	4,30 m ²

R1

Chambre 1	9,90 m ²
Chambre 2	11,05 m ²
Chambre 3	10,30 m ²
SDB	5,00 m ²
WC	1,10 m ²
Dgt	2,85 m ²

Surface totale habitable : 81,50 m²

Terrasse	9,00 m ²
Jardin	38,40 m ²



- ECS : Ballon d'eau chaude
- TE : Tableau électrique
- PI : Placard
- VR : Volet roulant
- EP : Descente d'eau pluviale



Syphon en attente

Évier sur demande

Bande stérile

- F Fenêtre
- Fob. Fenêtre oscillo-battante
- PF Porte-fenêtre



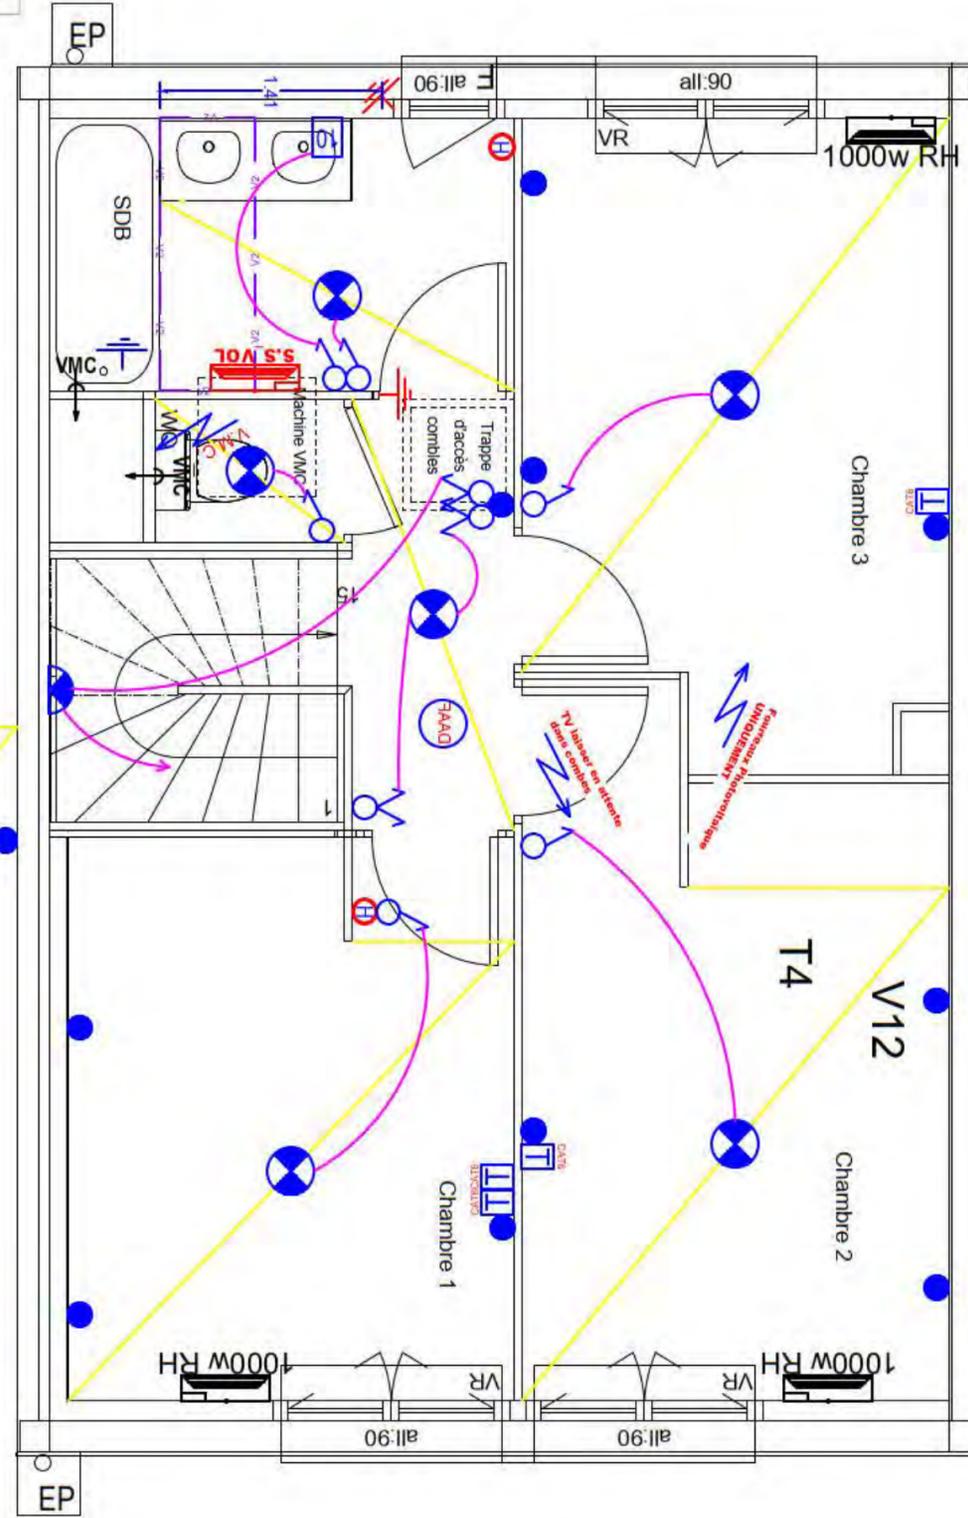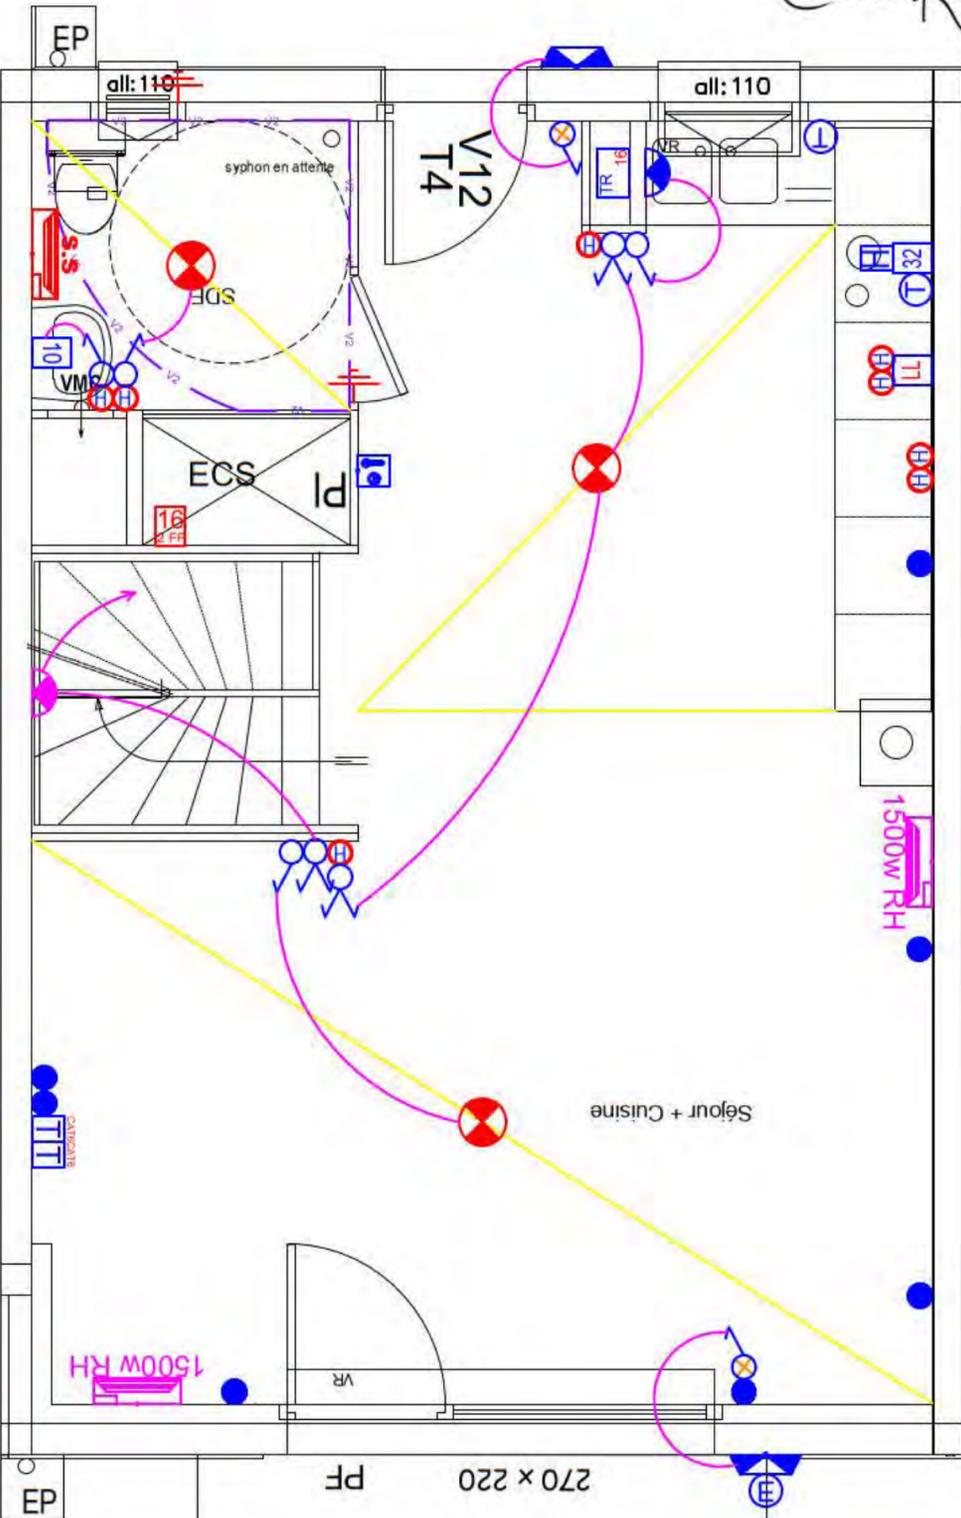

LEGENDE

APPAREILLAGE: LEGRAND Dooxie Blanc → SIMPLE POSTE	DOUILLE type DCL + 1 Lampes LED → pièces borgnes
Radiateur ELECTRIQUE	Amendement N°5 / Arrete 03 Aout + IRVE
GTL Atole toute hauteur 2R + Emplacement BOX	
<ul style="list-style-type: none"> INTER S.A. / INTER D.A. / INTER Temporisé Echange INTER W. / INTER D.W. / INTER W.+S.A. INTER S.A. Lumineux / BP Somerelumineux BOUTON POUSSOIR / B.P. LUMINEUX / B.P. ETANCHE LUMINEUX PRISE de COURANT 2P + T (P.C. ETANCHE + P.C. HAUTEUR) / P.C. COMMANDEE. PRISE de COURANT SPECIALISEE 16A SORTIE 16A / Hôte Aspirante / SORTIE 10A SORTIE 32A / SORTIE 16A Lave Linge CONJONCTEUR TELEPHONE Type RJ45 CAT 6 TABLEAU de REPARTITION h:1,30 max. DOUILLE DCL + CROCHET 1 Lampe / Pièces borgnes HUBLOTS TERRASSES PROGRAMMATEUR CHAUFFAGE 2 ZONES SANS DELESTEUR LUMINAIRE 36w Echange LOCALS DIVERS SPOT KONA SAILLI / ENCASTRE → ESC. INT. / COURSVES AVEC & SANS Fx PLAFOND PROFILLED → HALL ASHLED → FOLK → COURSVES RDC HUBLOT 20W → PORCHE & ENTREE RESIDENCE CONVECTEUR RAYONNANT → Logs SECHE-SERVIETTE HAUTEUR 1.00m → Logs 	<p>APPAREILLAGE COURSVES:</p> <ul style="list-style-type: none"> - Muréva / SAREL pour locaux communs humides et Sous-sol. - Détecteur infra-rouge / hall-coursive et Escalier. COMBINE INTERPHONE Fourreaux + boîte uniquement DETECTEUR INFRA-ROUGE PD4 360° / 1 canal DETECTEUR INFRA-ROUGE PD4 Couloir / 1 canal DETECTEUR INFRA-ROUGE 200° Bris de Gèle Fourreaux + boîte uniquement REINVOI d'ALARME ALIMENTATION VR. / INTER VR. ALIMENTATION DIVERSE BLOC SECOURS HAUT h: 2,10 BLOC SECOURS BAS