







Date : 28/09/2022

Urbat  
Immeuble Oxygène  
1401 Avenue du Mondial 98  
34965 Montpellier Cedex 2

Type : T3 Niveau : 02 Appartement : B 24

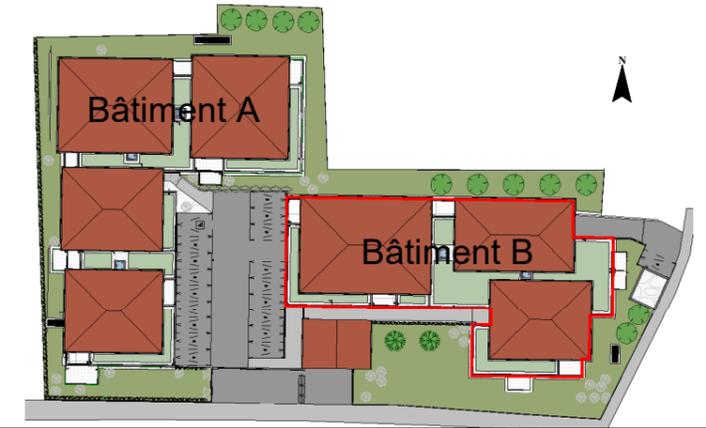

Bâtiment B

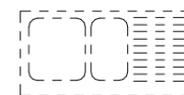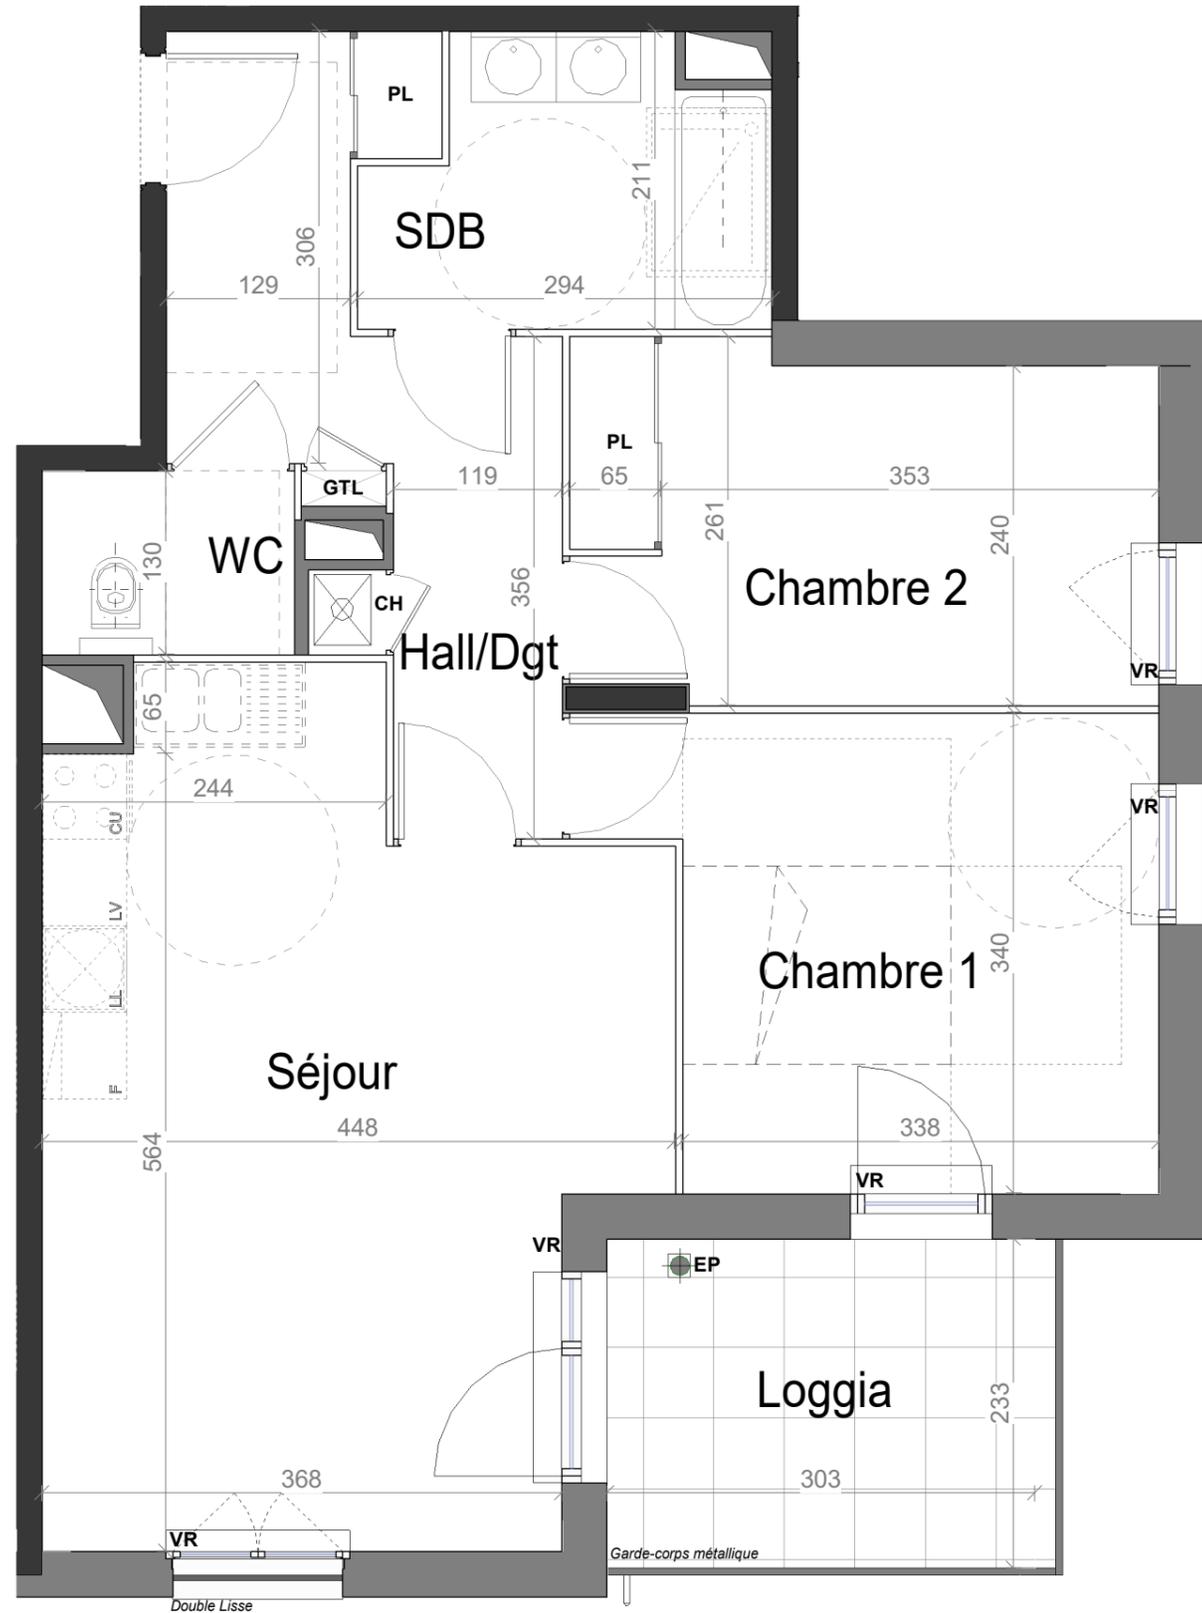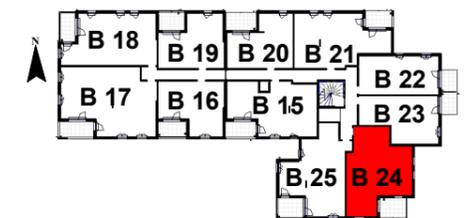

évier sur demande pour les T3 et T4

Faux-plafond et soffite

VR : Volet roulant  
GTL : Gaine technique logement  
CH : Chaudière  
PL : Placard

Echelle : 1/50e

"L'emplacement des gaines, soffites éventuels est susceptible de modification pour des raisons techniques, les éventuels éléments d'équipements relatifs au chauffage ne sont pas indiqués. La surface habitable peut varier de 5% en fonction des techniques de construction choisies."

**SURFACES HABITABLES**

|                           |                            |
|---------------------------|----------------------------|
| Chambre 2 + Pl.           | 10.17 m <sup>2</sup>       |
| Chambre 1                 | 12.19 m <sup>2</sup>       |
| Séjour                    | 23.09 m <sup>2</sup>       |
| WC                        | 2.33 m <sup>2</sup>        |
| Hall/Dgt + Pl.            | 9.45 m <sup>2</sup>        |
| SDB                       | 5.3 m <sup>2</sup>         |
| <b>TOT. SURFACES HAB.</b> | <b>62.53 m<sup>2</sup></b> |
| Loggia                    | 6.6 m <sup>2</sup>         |
| <b>TOT. EXT.</b>          | <b>6.6 m<sup>2</sup></b>   |

# IMPLANTATION DE L'APPAREILLAGE ELECTRIQUE


DATE : 12/01/2023

"RIVE GAUCHE"

T3

B24

R+2

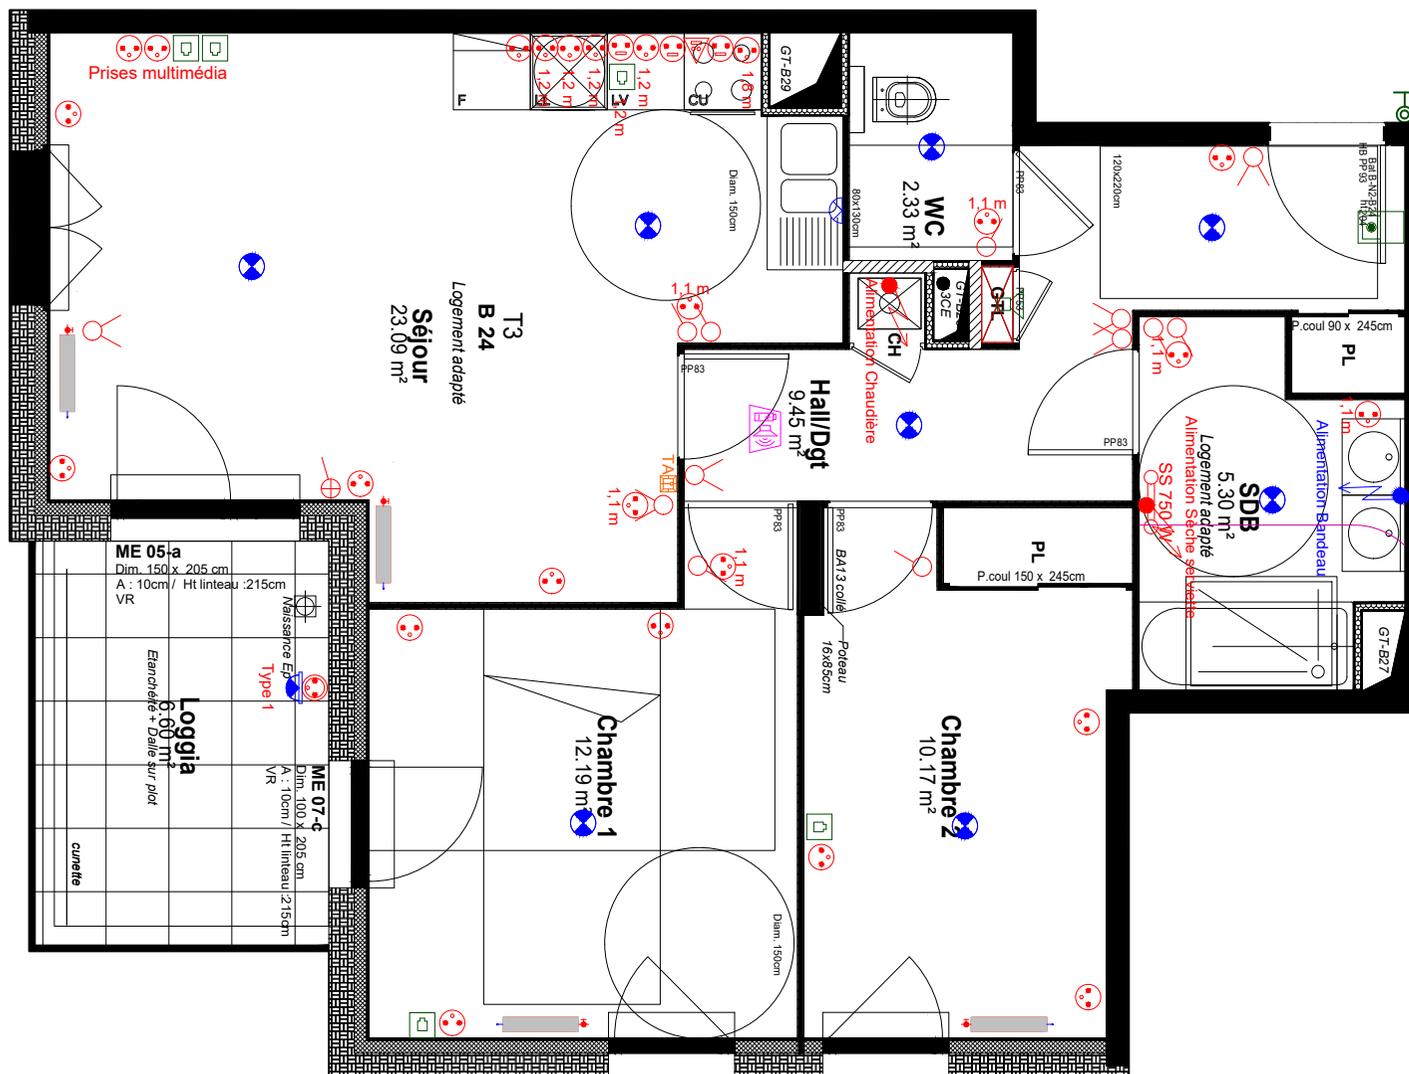

| CFA |  |
|-----|--|
|     | Interphonie - Moniteur logement            |
|     | Bouton poussoir sonnette                   |
|     | Carillon sonnette                          |
|     | DAAF                                       |
|     | Prise RJ45                                 |
|     | Thermostat d'ambiance                      |
| CFO |  |
|     | Alimentation Bandeau                       |
|     | DCL plafonnier, 16A                        |
|     | DCL applique, 16A                          |
|     | Type 1                                     |
|     | Prise spéciale 1                           |
|     | Alimentation Chaudière                     |
|     | Prise 2P+T, en encastré Symbole            |
|     | Prise 2P+T, en encastré Comme réel         |
|     | Interrupteur va et vient, encastré, 1p     |
|     | Interrupteur temporisé, encastré           |
|     | Interrupteur simple, encastré, VL (A), 1p  |
|     | Interrupteur simple, encastré, 1p          |
|     | Interrupteur simple, encastré, étanche, 1p |
|     | Prise 2P+T, en encastré, étanche           |
|     | Radiateur hydraulique                      |

CE PLAN EST SUSCEPTIBLE D'ETRE LEGEREMENT MODIFIE EN FONCTION DES NECESSITES TECHNIQUES DE LA REALISATION EN CE QUI CONCERNE LES DIMENSIONS LIBRES, LES EQUIPEMENTS ET LE POSITIONNEMENT DES APPAREILLAGES ELECTRIQUE. LES RETOMBES, SOFFITES, ENCOFFREMENTS, FAUX PLAFONDS, CANALISATIONS NE SONT PAS FIGURES ET NE POURRONT FONDER AUCUNE RECLAMATION EN CAS DE PRESENCE.