



Résidence Oxygène
1401 av. du Mondial 98
CS 68214 Montpellier cedex 2

niveau 2 type T2 **A 202**

plan repérage



plan masse


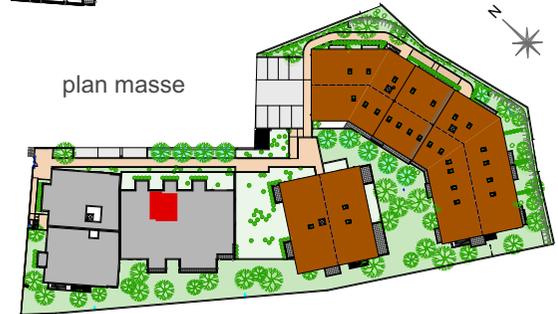


tableau surfaces habitables

séjour - cuisine	20,00 m ²
chambre	11,43 m ²
salle de bains	4,69 m ²
WC	1,45 m ²
total habitable	37,57 m²
balcon	7,14 m ²

18 10 2022

L'emplacement des gaines, soffites éventuelles est susceptible de modification pour des raisons techniques, les éventuels éléments d'équipements relatifs au chauffage ne sont pas indiqués.
La surface habitable peut varier de 5% en fonction des techniques de construction choisies.

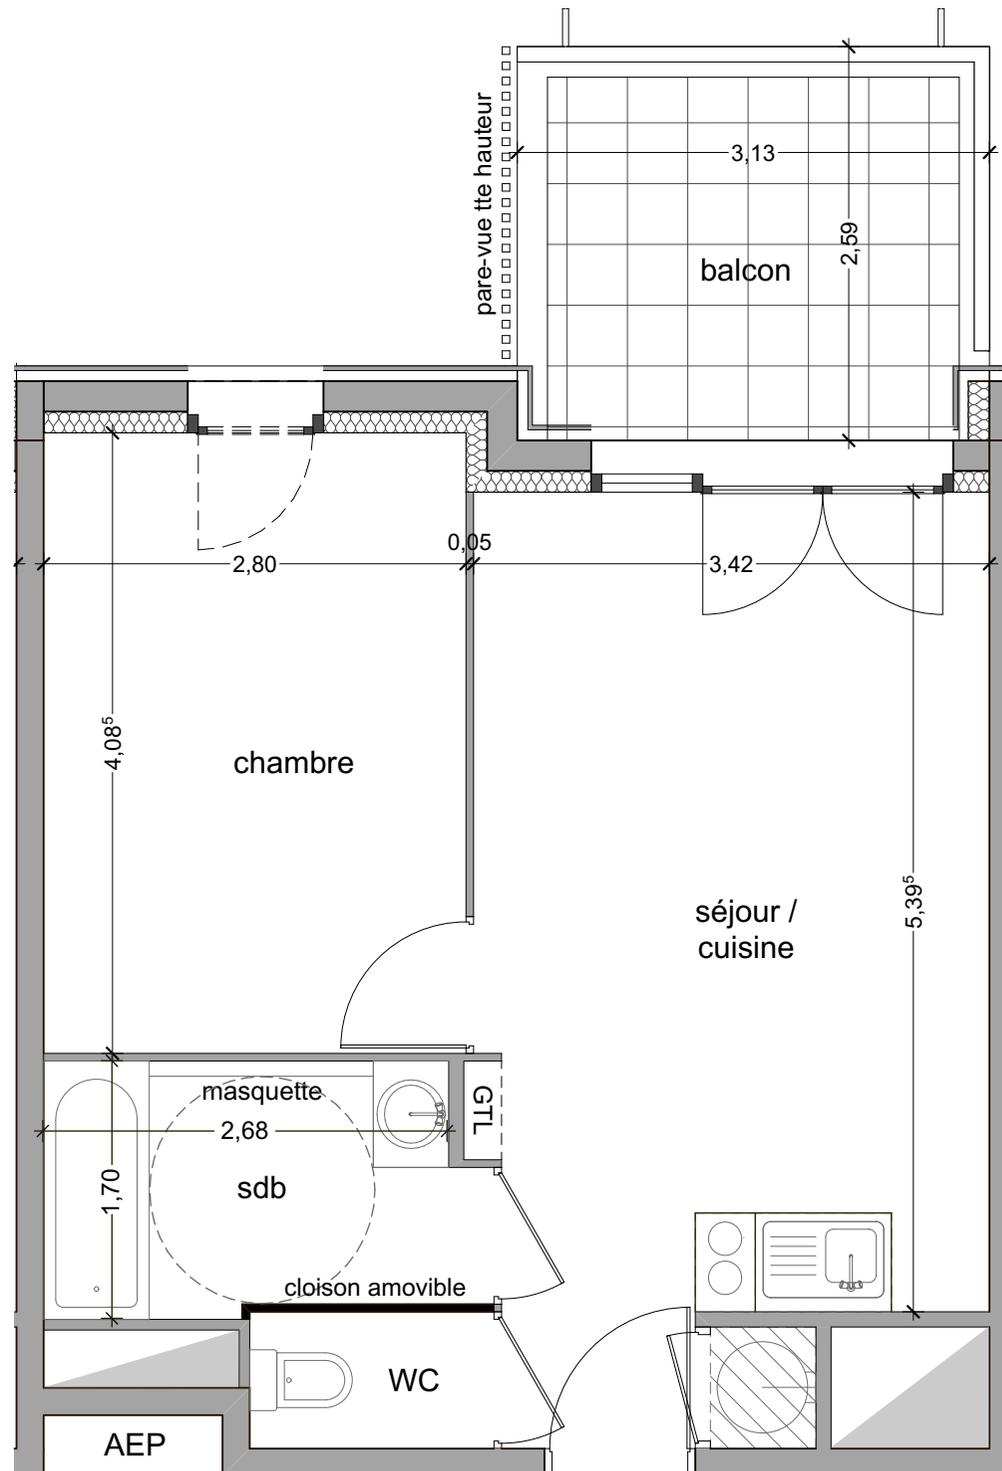

- 1- porte fenêtre
- 2- fenêtre sur allège vitrée
- 3- fenêtre sur allège maçonnée

- ballon d'eau chaude
- GTL tableau électrique

- soffites ou fx-plafonds
- évier sur demandes