



urbat Résidence Oxygène
1401 av. du Mondial 98
CS 68214 Montpellier cedex 2

niveau 1 type T2 **A 101**

plan repérage



plan masse


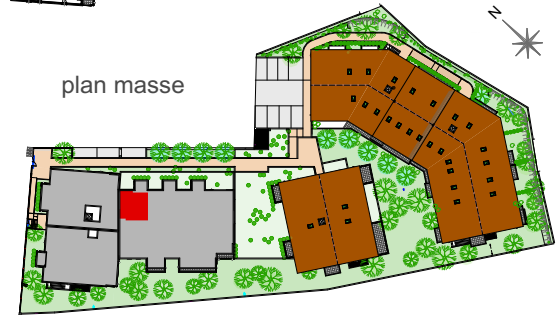


tableau surfaces habitables

séjour - cuisine	20,14 m ²
chambre	11,77 m ²
salle de bains	4,69 m ²
WC	1,45 m ²
total habitable	38,05 m²
balcon	7,39 m ²

18 10 2022

L'emplacement des gaines, soffites éventuelles est susceptible de modification pour des raisons techniques, les éventuels éléments d'équipements relatifs au chauffage ne sont pas indiqués.
La surface habitable peut varier de 5% en fonction des techniques de construction choisies.

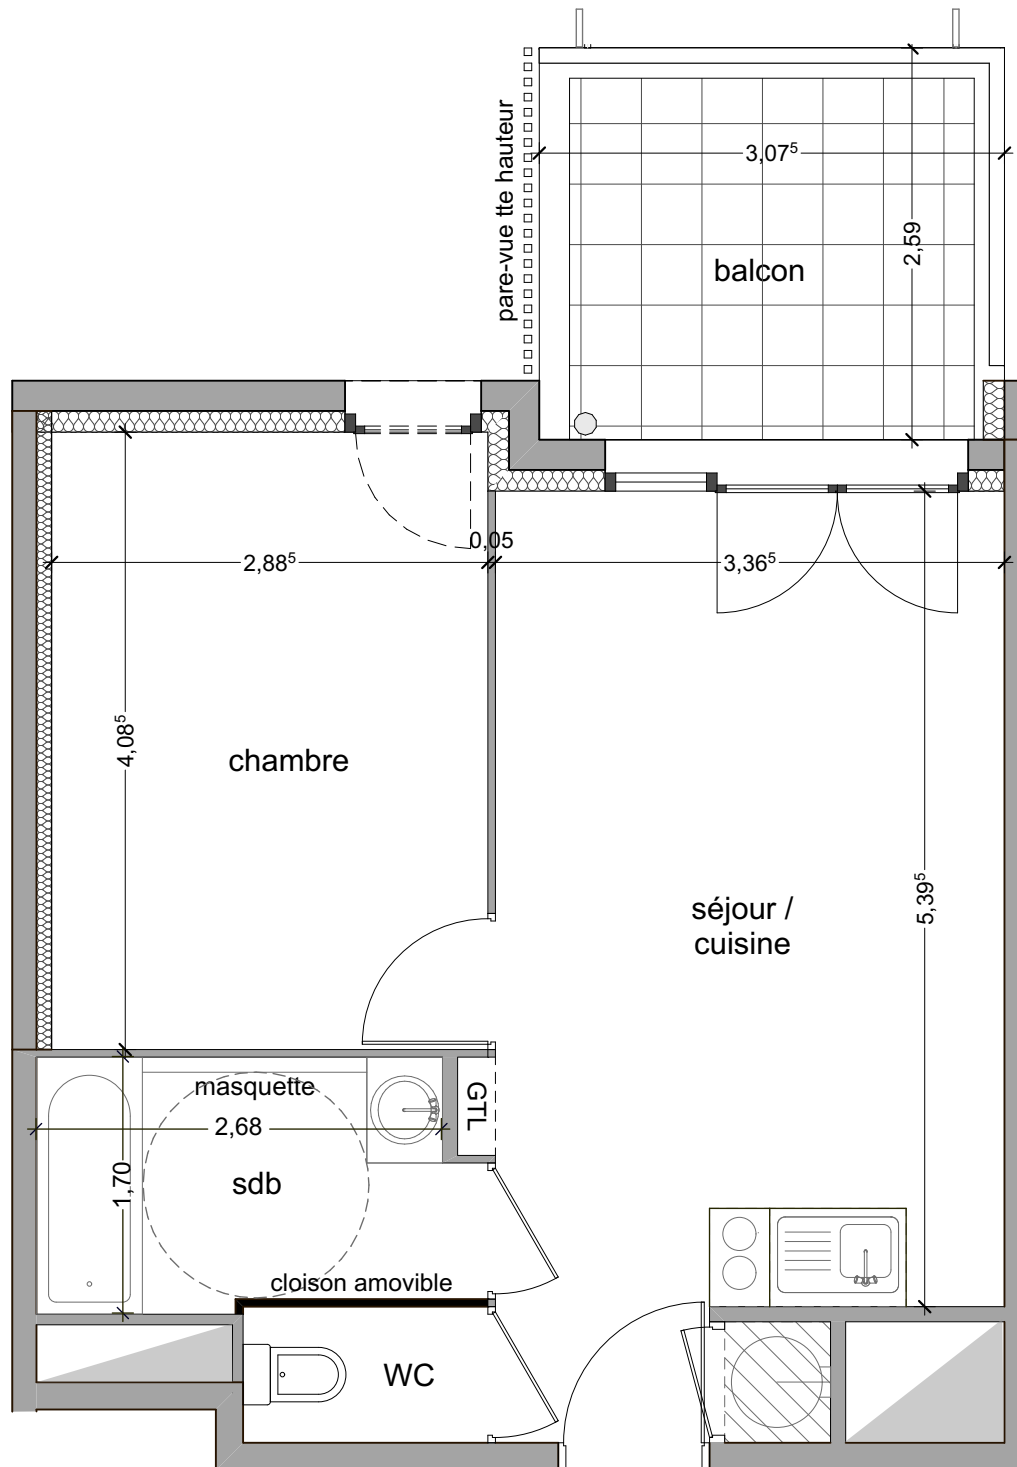


- 1- porte fenêtre
- 2- fenêtre sur allège vitrée
- 3- fenêtre sur allège maçonnée

- ballon d'eau chaude
- GTL tableau électrique

- soffites ou fx-plafonds
- évier sur demandes

Horizon Rocher

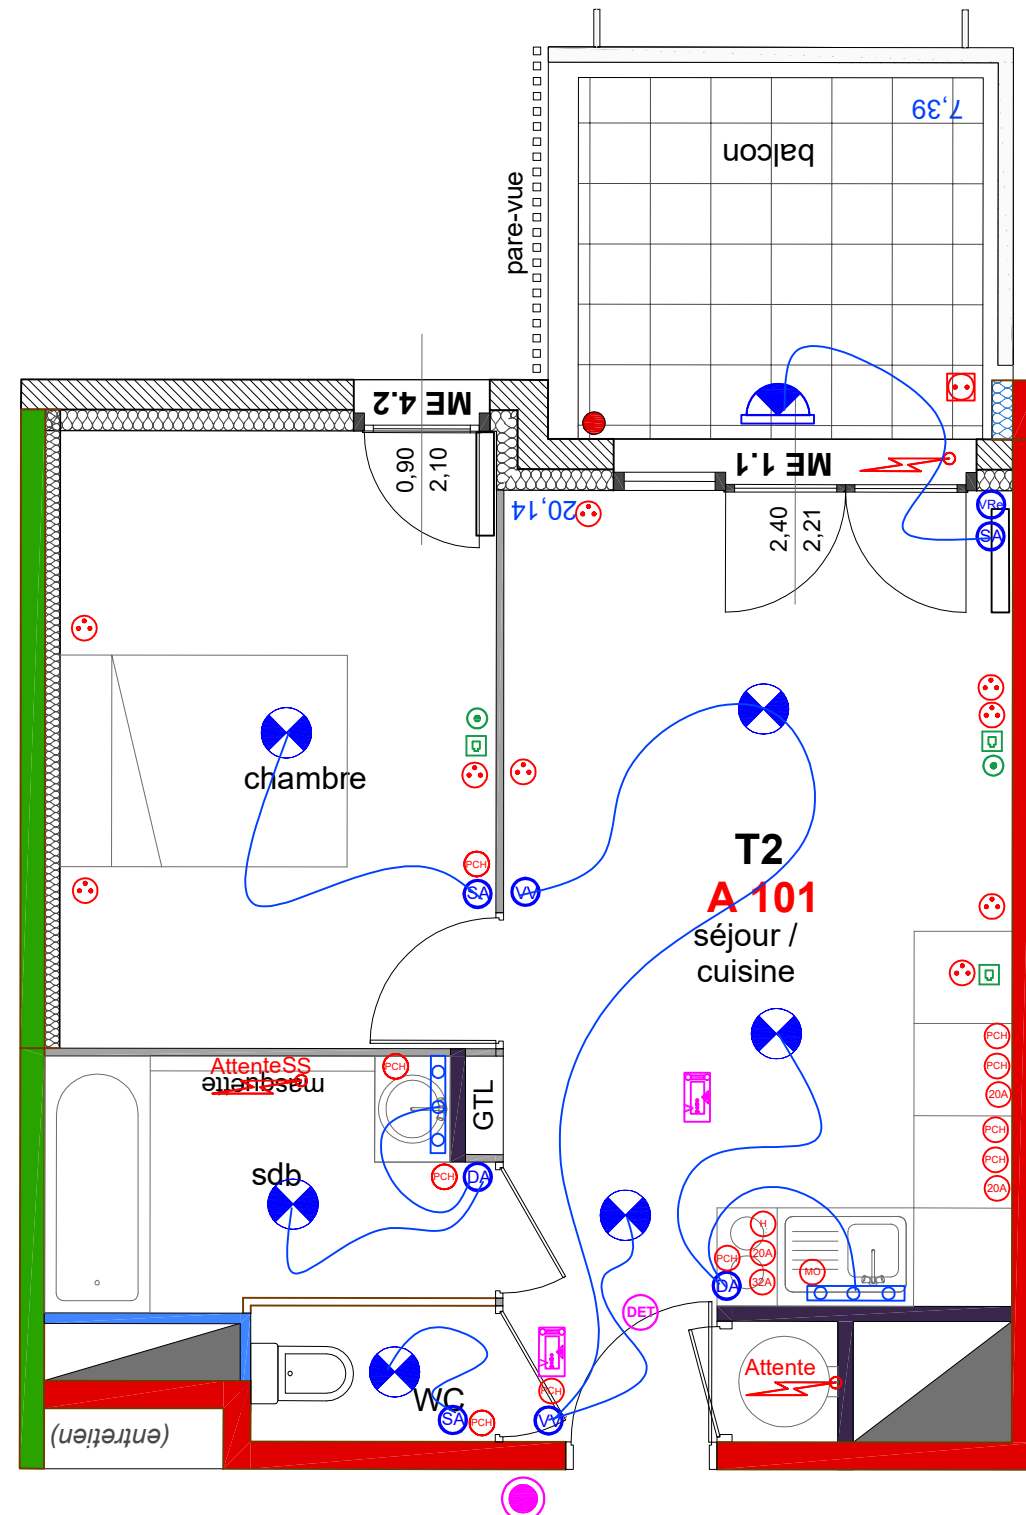

Légende :

	Bouton poussoir		PC 16 A		Point Lumineux
	Interrupteur SA		PC 16 A étanche		Applique
	Interrupteur DA		PC Haute (H 1.10)		Luminaire Etanche
	Interrupteur V et V		PC 32 A		Hublot detecteur
	Volet Roulant elec		PC 20 A		Reglette SDB
	Interrupteur DVV		Mise a la terre		Detecteur Mouvement
	Telephonie RJ45		BAES BAEH		RADIATEUR ELEC
	PC TV/FM/SAT		Attente TPC		detecteur
	THERMOSTAT		Attente electrique		Applique selon CCTP
	Sonnerie Paliers				Hublot detecteur
	Detecteur de Fumée				
	Platine Video Appartement				
	Digicode				

CE PLAN EST SUSCEPTIBLE D'ÊTRE LÉGEREMENT MODIFIÉ EN FONCTION DES BESOINS TECHNIQUES DE LA RÉALISATION EN CE QUI CONCERNE LES DIMENSIONS LIBRES, LES ÉQUIPEMENTS ET LE POSITIONNEMENT DES APPAREILS ÉLECTRIQUES. LES RETOMBÉES, SOFFITES, ENCOFFREMENTS, FAUX-PLAFONDS, CANALISATIONS NE SONT PAS FIGURÉS ET NE POURRONT FONDER AUCUNE RÉCLAMATION EN CAS DE PRÉSENCE.

Désignation :

BAT : A
RDC (APPT 101)

..l.urbat-logo-couleurs.jpg

URBAT
Immeuble OXYGENE
1401 Avenue du Mondial 98
34965 Montpellier Cedex 02

Indice	DATE	Modifications
A	21/04/2023	IMPLANTATION DE L'APPAREILLAGE ELECTRIQUE
B	23/05/2023	MODIFICATIONS