
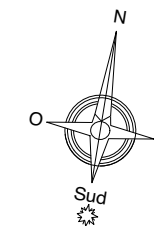


Résidence MER AZUR


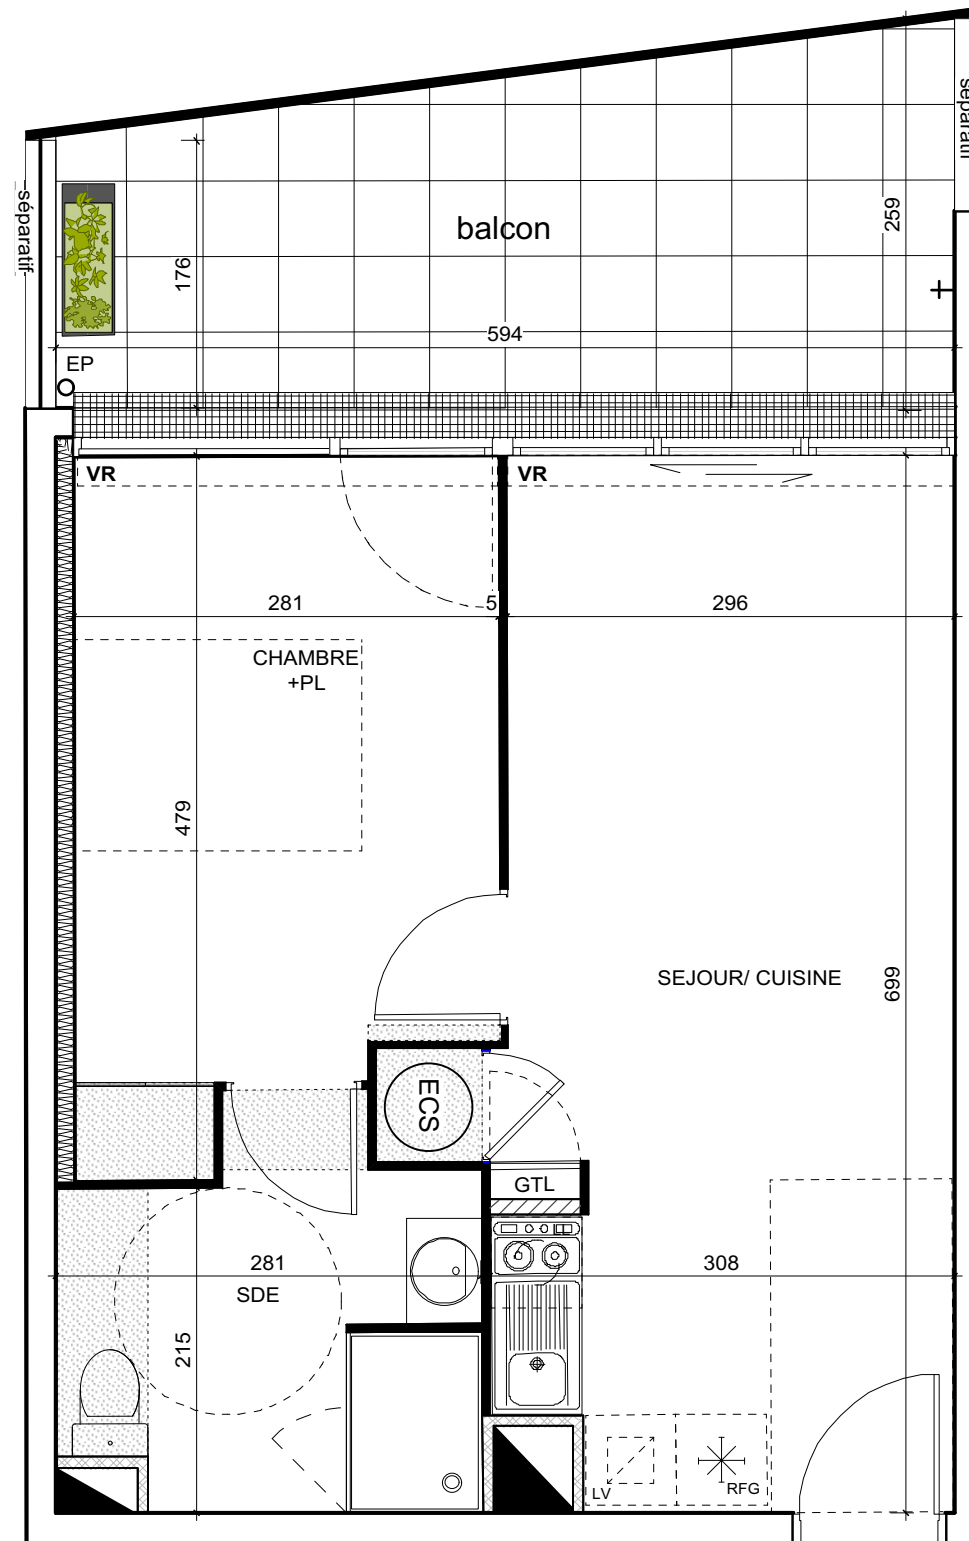


- DÉSENTE EAU PLUVIALE / TROP PLEIN ROBINET DE PUISAGE
- BALLON EAU CHAUDE SANITAIRE THERMODYNAMIQUE
- EVIER FOURNI SUR DEMANDE POUR LES T4
- TABLEAU ELECTRIQUE
- PORTE FENETRE AVEC VOLET ROULANT
- BAIE COULISSANTE AVEC VOLET ROULANT
- FENÊTRE AVEC VOLET ROULANT
- CLOISON AMOVIBLE
- FAUX PLAFOND/ SOFFITE

1401 Avenue du Mondial 98 34000 MONTPELLIER 19 Espace Méditerranée 66000 PERPIGNAN	BÂTIMENT : E	N°LOT 402
	NIVEAU: 4	IND: C
TYPE: T2		

PLAN DE COMMERCIALISATION
DOCUMENT NON CONTRACTUEL

08-12-2022

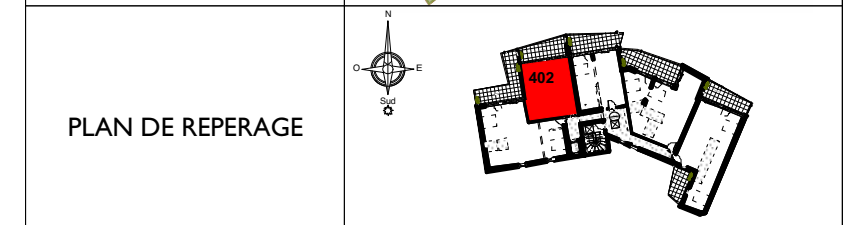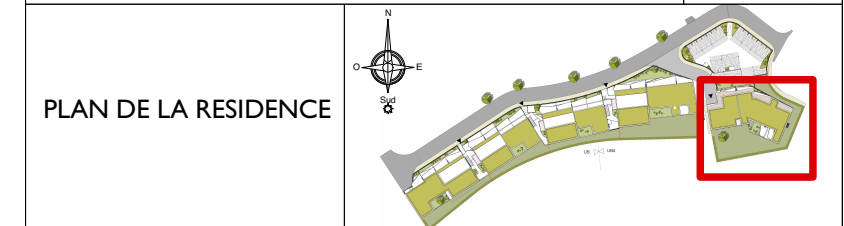

SURFACES HABITABLES

SEJOUR / CUISINE	20,90 m2
SDE	6,50 m2
CHAMBRE 1+PL	12,00 m2
TOTAL	39,40 m2
BALCON	13,00 m2

LES SURFACES HACHURÉES CORRESPONDENT À DES PLAFONDS OU SOFFITES D'UNE HAUTEUR MINIMALE DE 2.15m.
LES ÉLÉMENTS DESSINÉS EN POINTILLÉS LE SONT À TITRE INDICATIF ET SONT NON CONTRACTUELS.
LES RETOMBÉES DE POUTRES, SOFFITES ET FAUX- PLAFONDS NE SONT PAS TOUS REPRÉSENTÉS