
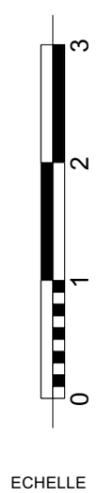


Résidence MER AZUR



PLAN NOTAIRE

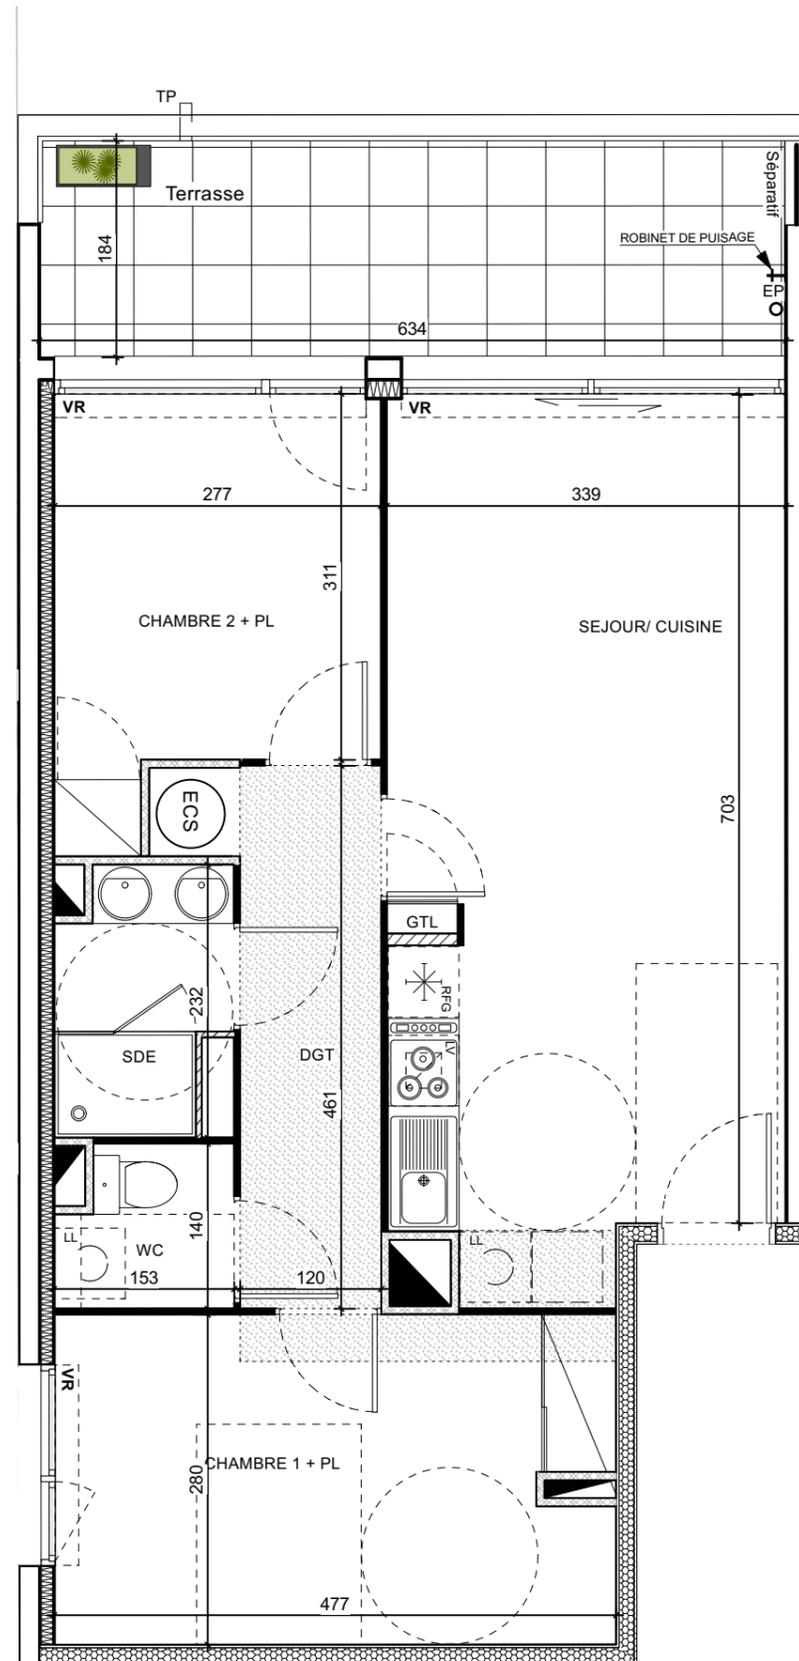

- SEPARATIF TERRASSE/ BALCON, h=1,50m
- JARDINIÈRE
- LL LAVE LINGE
- LV LAVE VAISSELLE
- CU CUISSON
- RFR REFRIGIRATEUR
- PL PLACARD
- EP TP DÉSCENTE EAU PLUVIALE / TROP PLEIN
- ROBINET DE PUISAGE
- EVIER FOURNI SUR DEMANDE POUR LES T4
- ECS BALLON EAU CHAUE SANITAIRE THERMODYNAMIQUE
- GTL TABLEAU ELECTRIQUE
- VR PORTE FENETRE AVEC VOLET ROULANT
- VR BAIÉ COULISSANTE AVEC VOLET ROULANT
- VR FENÊTRE AVEC VOLET ROULANT
- CLOISON AMOVIBLE
- FAUX PLAFOND/ SOFFITE

1401 Avenue du Mondial 98 34000 MONTPELLIER 19 Espace Méditerranée 66000 PERPIGNAN	BÂTIMENT : C	N° LOT 201
	NIVEAU: 2	IND: N
	TYPE: T3	

PLAN 17-10-2024

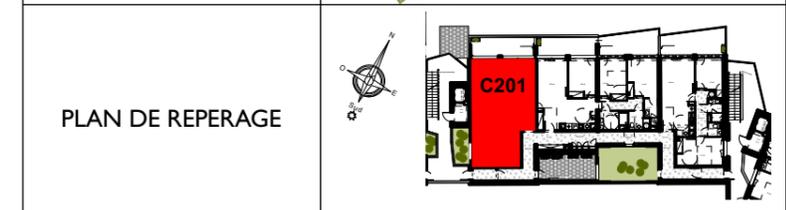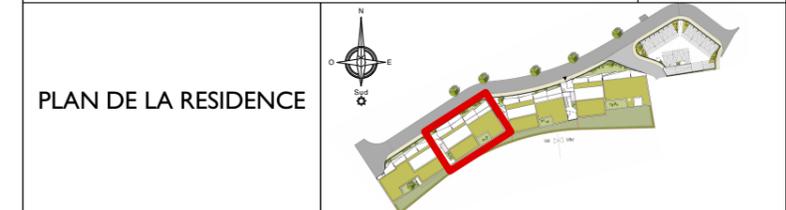

SURFACES HABITABLES

SEJOUR / CUISINE	24,70 m ²
DGT	6,00 m ²
SDE	3,40 m ²
WC	1,90 m ²
CHAMBRE 1 + PL	13,50 m ²
CHAMBRE 2 + PL	9,30 m ²
TOTAL	58,80 m²
TERRASSE	11,70 m ²

LES SURFACES HACHURÉES CORRESPONDENT À DES PLAFONDS OU SOFFITES D'UNE HAUTEUR MINIMALE DE 2.15m.
 LES ÉLÉMENTS DESSINÉS EN POINTILLÉS LE SONT À TITRE INDICATIF ET SONT NON CONTRACTUELS.
 LES RETOMBÉES DE POUTRES, SOFFITES ET FAUX- PLAFONDS NE SONT PAS TOUS REPRÉSENTÉS

L'EMPLACEMENT DES GAINES, SOFFITES EVENTUELLES EST SUSCEPTIBLE DE MODIFICATION POUR DES RAISONS TECHNIQUES. LES EVENTUELS ELEMENTS D'EQUIPEMENTS RELATIFS AU CHAUFFAGE NE SONT PAS INDIQUES.
 LA SURFACE HABITABLE PEUT VARIER DE +/-5% EN FONCTION DES TECHNIQUES DE CONSTRUCTION CHOISIS.

IMPLANTATION DE L'APPAREILLAGE ELECTRIQUE


DATE : 13/12/2024

"MER AZUR" PORT VENDRES

T3

C201

R+2

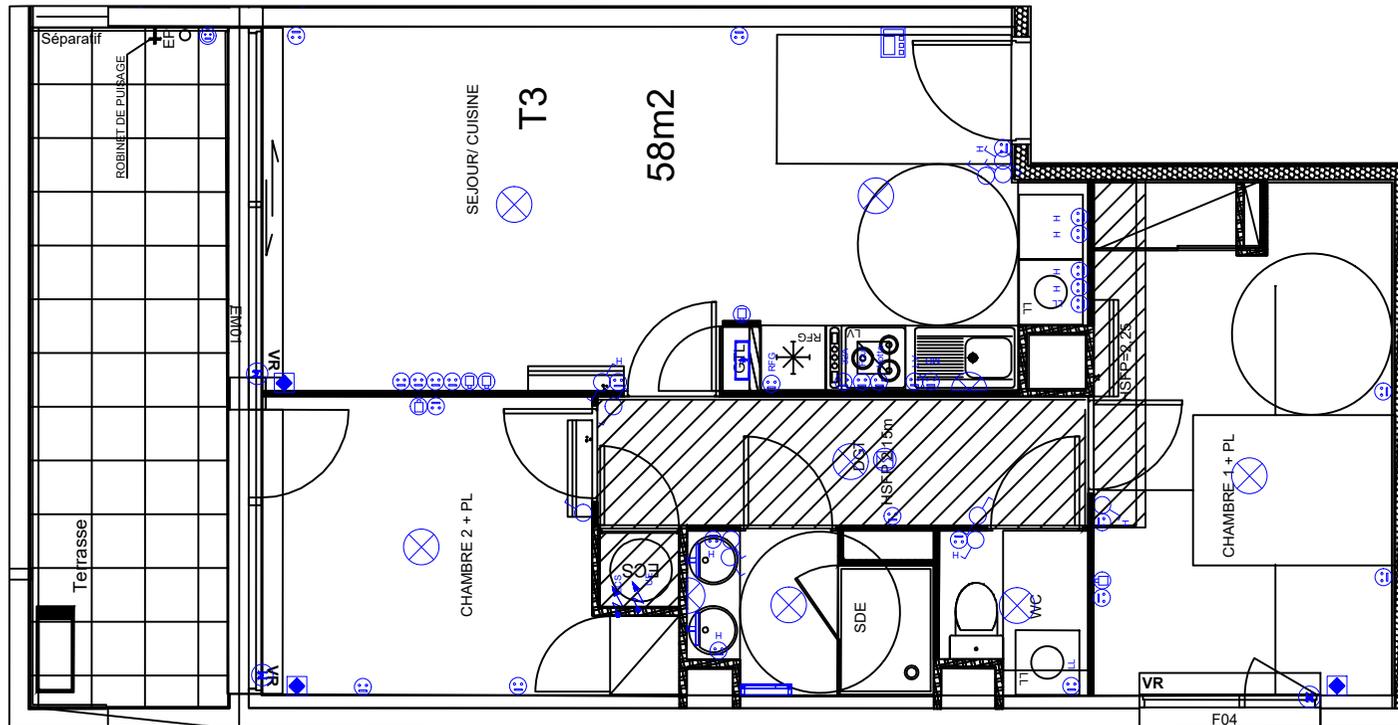

- Tableau électrique
- Bouton poussoir
- Commande VMC
- Interrupteur double allumage
- Interrupteur simple allumage
- Interrupteur simple allumage à voyant
- Interrupteur simple allumage étanche
- Interrupteur va et vient
- Point lumineux sur boîtier DCL
- Luminaire salle de bains
- Détecteur Autonome Avertisseur de Fumées
- Alimentation en attente
- Prise PC 2P+T 16A étanche
- Prise PC 2P+T 16A
- Prise PC 2P+T 16A à hauteur interrupteur
- Prise PC 2P+T 16A à 1m40 mini
- Prise PC 2P+T 20A
- Prise PC 2P+T 32A
- Alimentation moteur VR
- Commande VR
- Prise RJ45
- Vidéophone intérieur

- Unité intérieure climatisation
- Panneau rayonnant
- Sèche serviettes

CE PLAN EST SUSCEPTIBLE D'ETRE LEGEREMENT MODIFIE EN FONCTION DES NECESSITES TECHNIQUES DE LA REALISATION EN CE QUI CONCERNE LES DIMENSIONS LIBRES, LES EQUIPEMENTS ET LE POSITIONNEMENT DES APPAREILLAGES ELECTRIQUE. LES RETOMBES, SOFFITES, ENCOFFREMENTS, FAUX PLAFONDS, CANALISATIONS NE SONT PAS FIGURES ET NE POURRONT FONDER AUCUNE RECLAMATION EN CAS DE PRESENCE.



URBAT
Immeuble OXYGENE
1401 Avenue du Mondial 98
34965 Montpellier Cedex 2