
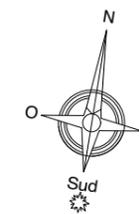




Résidence MER AZUR

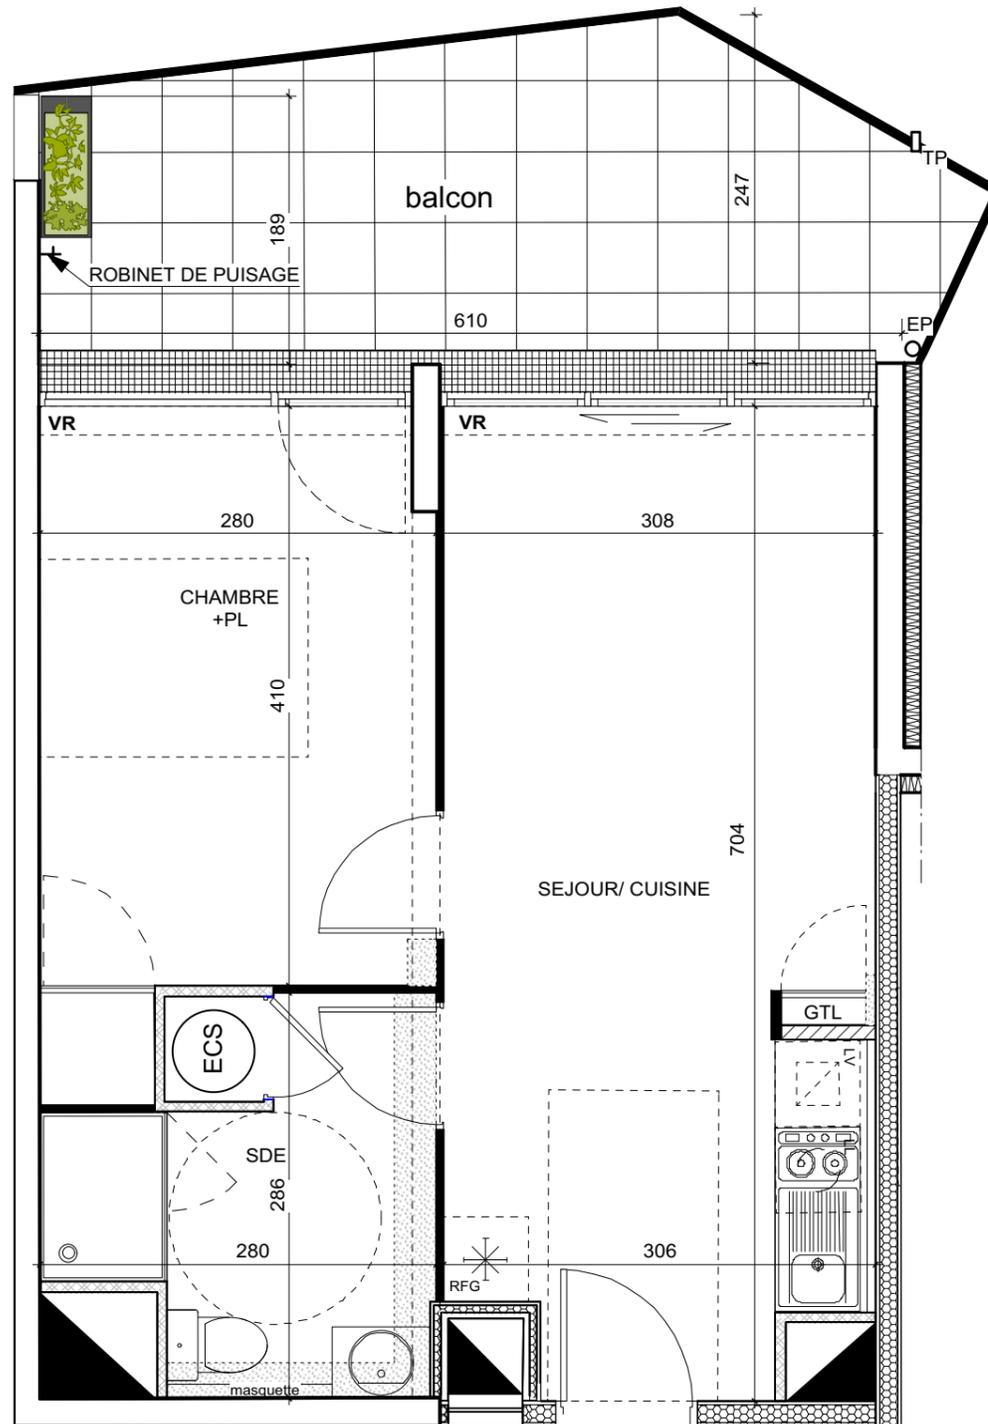

- DÉSENTE EAU PLUVIALE / TROP PLEIN ROBINET DE PUISAGE
- BALLON EAU CHAUDE SANITAIRE THERMODYNAMIQUE
- EVIER FOURNI SUR DEMANDE POUR LES T4
- TABLEAU ELECTRIQUE
- PORTE FENETRE AVEC VOLET ROULANT
- BAIÉ COULISSANTE AVEC VOLET ROULANT
- FENÊTRE AVEC VOLET ROULANT
- CLOISON AMOVIBLE
- FAUX PLAFOND/ SOFFITE

1401 Avenue du Mondial 98 34000 MONTPELLIER 19 Espace Méditerranée 66000 PERPIGNAN	BÂTIMENT : E	N°LOT 303
	NIVEAU: 3	IND: C
	TYPE: T2	

PLAN DE COMMERCIALISATION
DOCUMENT NON CONTRACTUEL

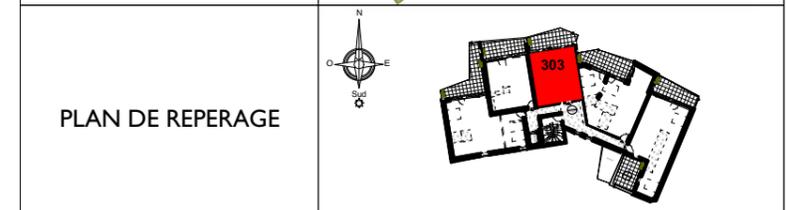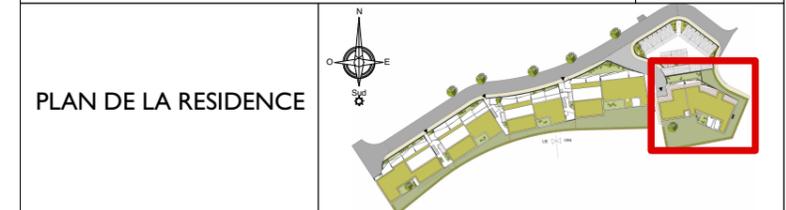

SURFACES HABITABLES

SEJOUR / CUISINE	20,20 m ²
SDE	5,90 m ²
CHAMBRE 1+PL	12,00 m ²
TOTAL	38,10 m²
BALCON	13,80 m ²

LES SURFACES HACHURÉES CORRESPONDENT À DES PLAFONDS OU SOFFITES D'UNE HAUTEUR MINIMALE DE 2.15m.
 LES ÉLÉMENTS DESSINÉS EN POINTILLÉS LE SONT À TITRE INDICATIF ET SONT NON CONTRACTUELS.
 LES RETOMBÉES DE POUTRES, SOFFITES ET FAUX- PLAFONDS NE SONT PAS TOUS REPRÉSENTÉS