

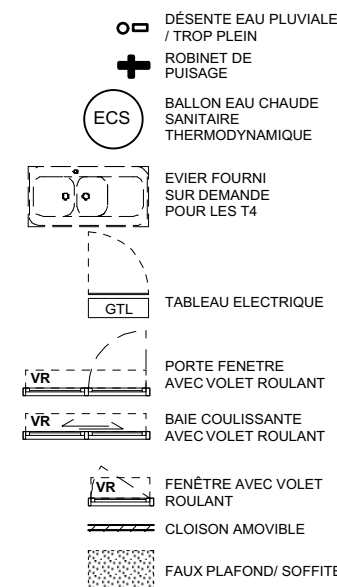
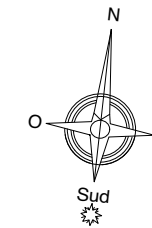
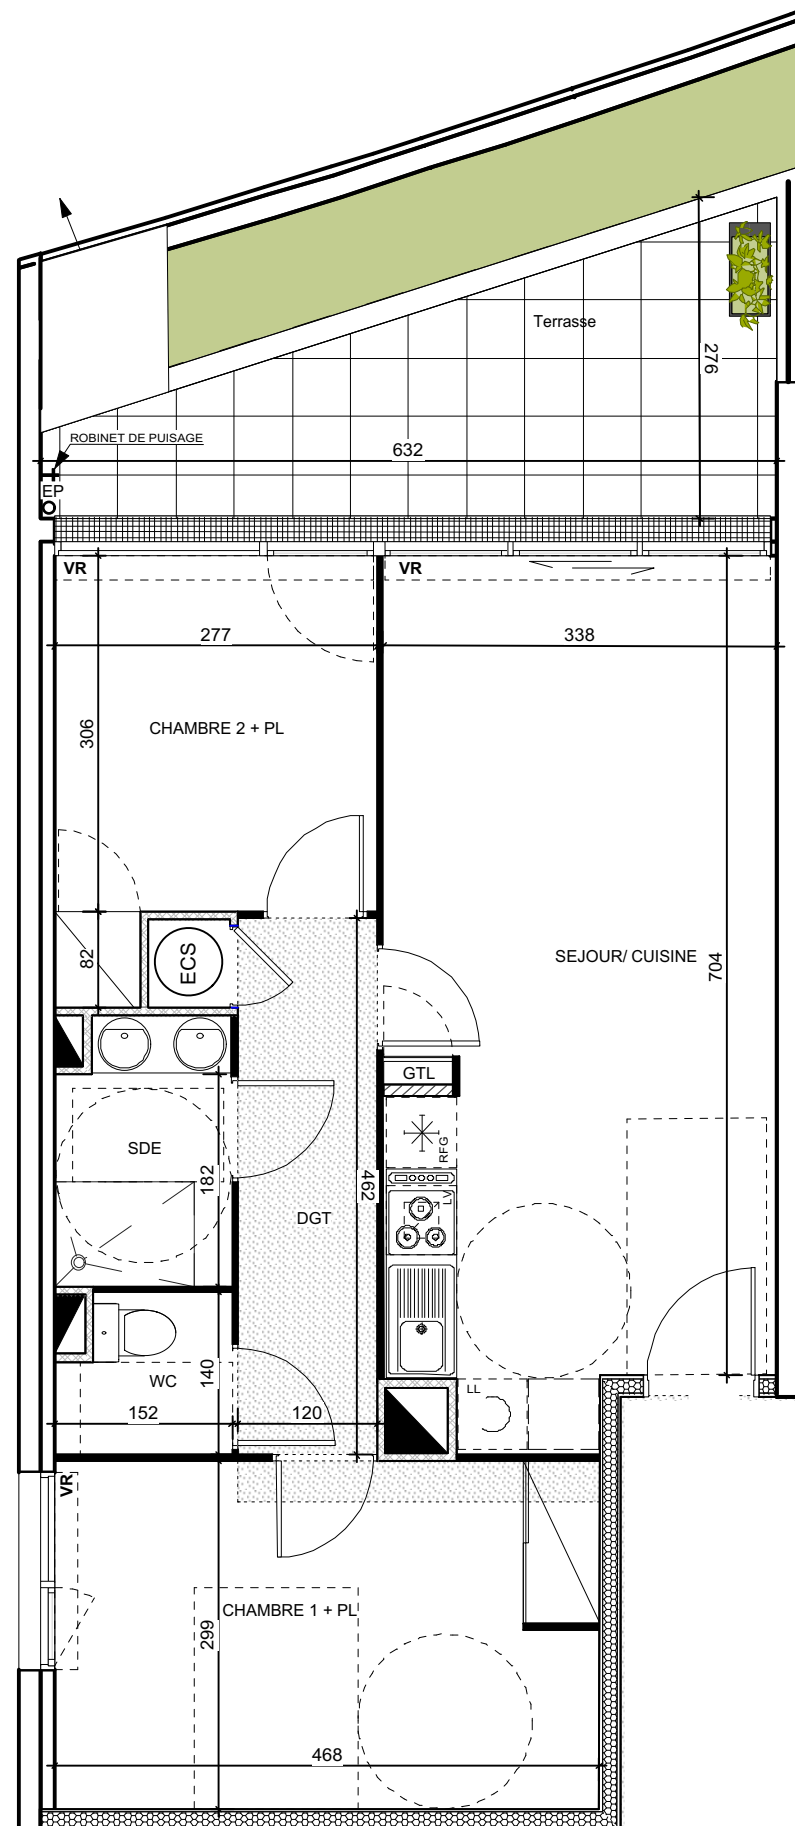


Résidence MER AZUR

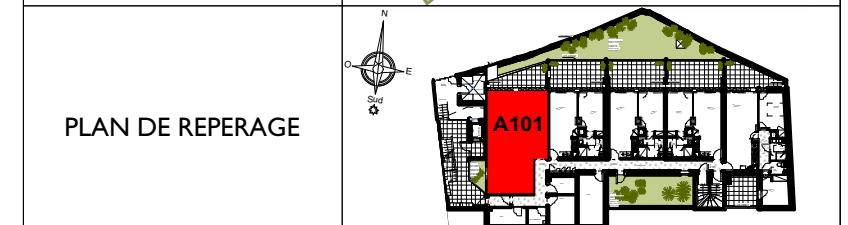

1401 Avenue du Mondial 98 34000 MONTPELLIER 19 Espace Méditerranée 66000 PERPIGNAN	BÂTIMENT : A	N°LOT 101
	NIVEAU: 1	IND: C
	TYPE: T3	

PLAN DE COMMERCIALISATION
DOCUMENT NON CONTRACTUEL

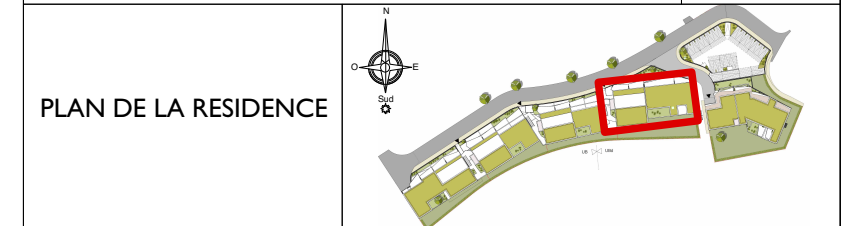

SURFACES HABITABLES

SEJOUR / CUISINE	24,40 m ²
DGT	5,90 m ²
SDE	3,40 m ²
WC	1,90 m ²
CHAMBRE 1 + PL	14,00 m ²
CHAMBRE 2 + PL	9,10 m ²
TOTAL	58,70 m²
TERRASSE	10,90 m ²

LES SURFACES HACHURÉES CORRESPONDENT À DES PLAFONDS OU SOFFITES D'UNE HAUTEUR MINIMALE DE 2.15m.
LES ÉLÉMENTS DESSINÉS EN POINTILLÉS LE SONT À TITRE INDICATIF ET SONT NON CONTRACTUELS.
LES RETOMBÉES DE POUTRES, SOFFITES ET FAUX- PLAFONDS NE SONT PAS TOUS REPRÉSENTÉS