

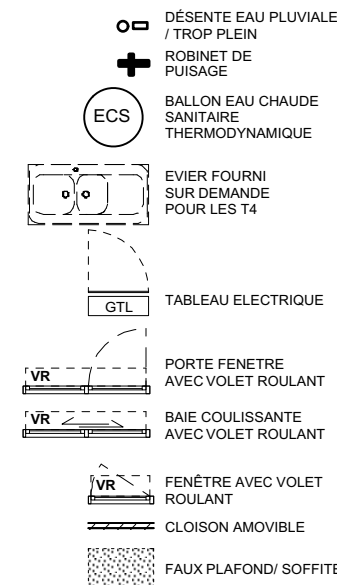
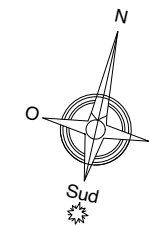
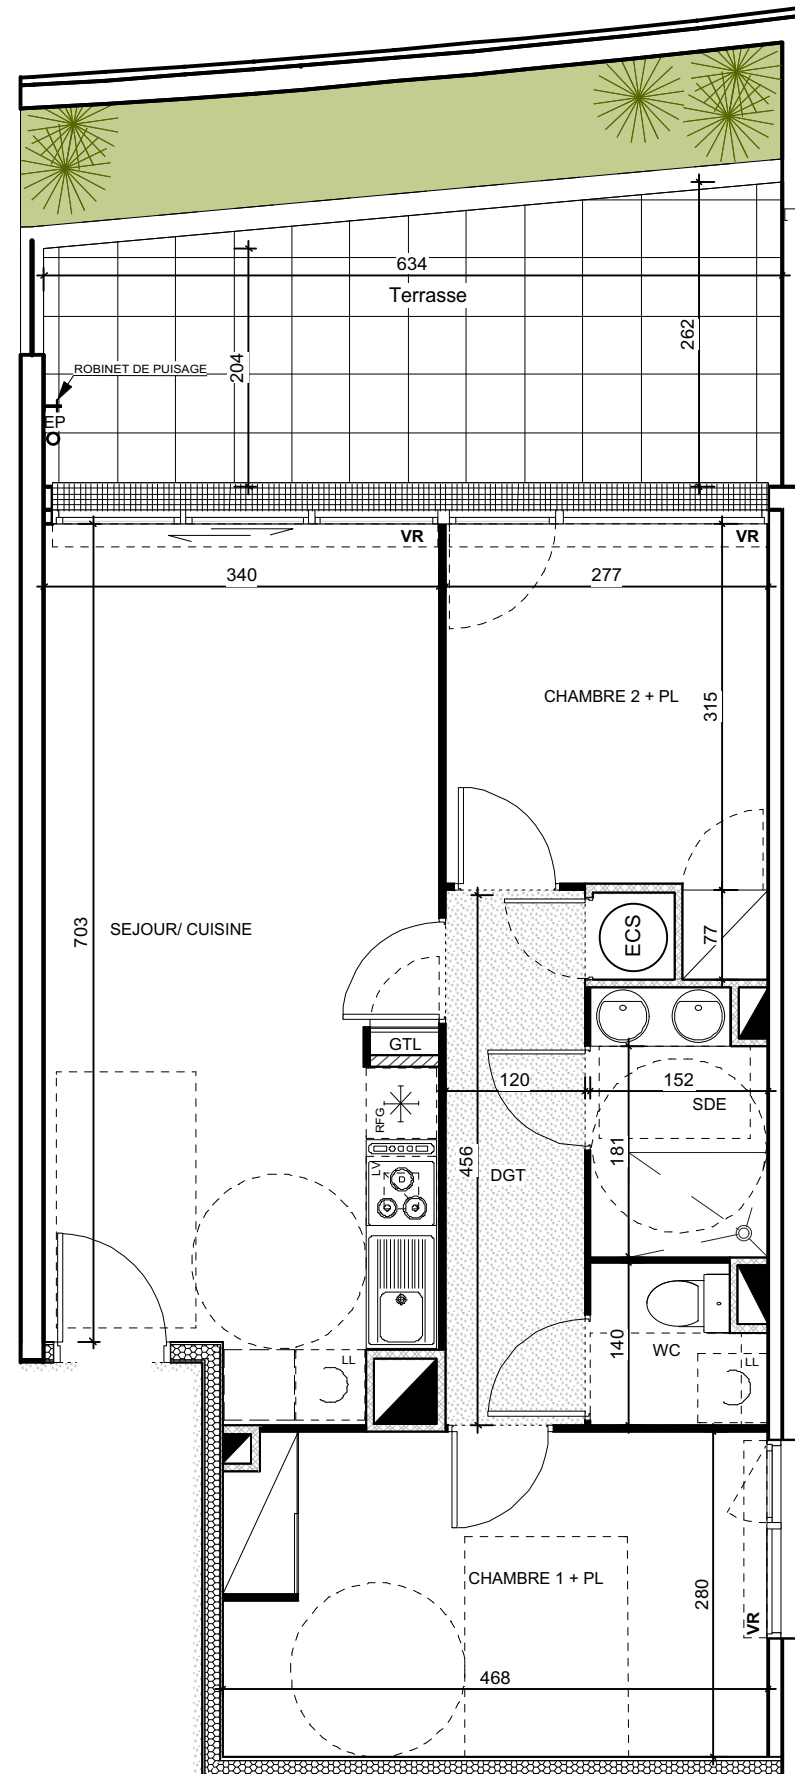


# Résidence MER AZUR

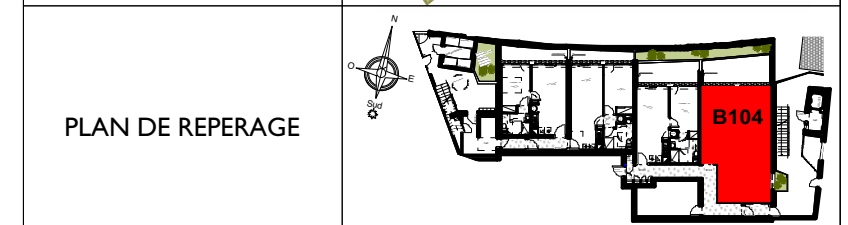

1401 Avenue du Mondial 98 34000 MONTPELLIER 19 Espace Méditerranée 66000 PERPIGNAN	BÂTIMENT : B	N°LOT 104
	NIVEAU: 1	IND: C
	TYPE: T3	

**PLAN DE COMMERCIALISATION**  
DOCUMENT NON CONTRACTUEL

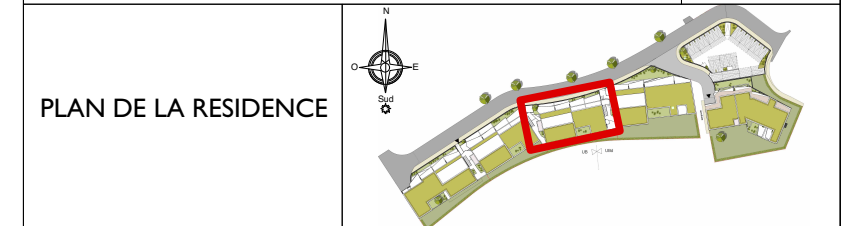

## SURFACES HABITABLES

SEJOUR / CUISINE	24,60 m <sup>2</sup>
DGT	6,00 m <sup>2</sup>
SDE	3,40 m <sup>2</sup>
WC	1,90 m <sup>2</sup>
CHAMBRE 1 + PL	13,10 m <sup>2</sup>
CHAMBRE 2 + PL	9,30 m <sup>2</sup>
<b>TOTAL</b>	<b>58,30 m<sup>2</sup></b>
TERRASSE	14,80 m <sup>2</sup>

LES SURFACES HACHURÉES CORRESPONDENT À DES PLAFONDS OU SOFFITES D'UNE HAUTEUR MINIMALE DE 2.15m.  
LES ÉLÉMENTS DESSINÉS EN POINTILLÉS LE SONT À TITRE INDICATIF ET SONT NON CONTRACTUELS.  
LES RETOMBÉES DE POUTRES, SOFFITES ET FAUX- PLAFONDS NE SONT PAS TOUS REPRÉSENTÉS