


PLAN NOTAIRE

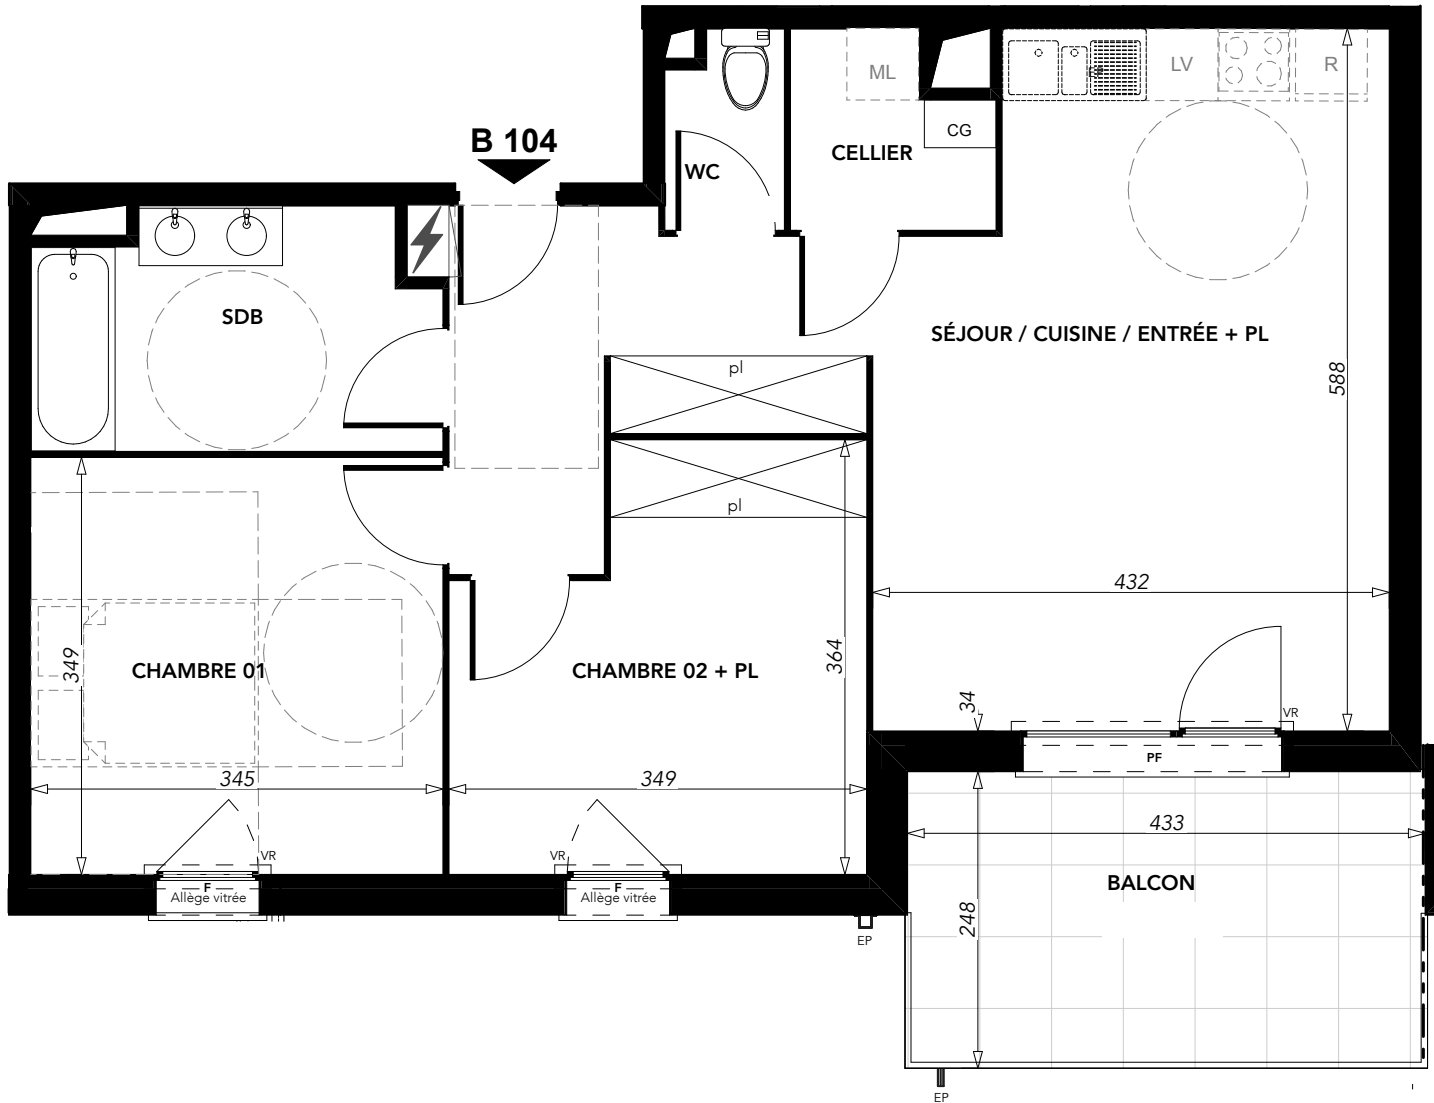

Réalisation : URBAT

URBAT PROMOTION
1401 avenue du Mondial 98
34965 Montpellier Cedex 2

Bâtiment : B



Niveau : 1

Type : 3


Appartement : B104

SURFACES HABITABLES

Séjour - Cuisine - Entrée + placard	31,27 m ²
Chambre 01	12,02 m ²
Chambre 02 + placard	11,11 m ²
Salle de bain	6,50 m ²
Wc	1,57 m ²
Cellier	2,52 m ²
TOTAL	64,99 m²
BALCON	10,73 m ²

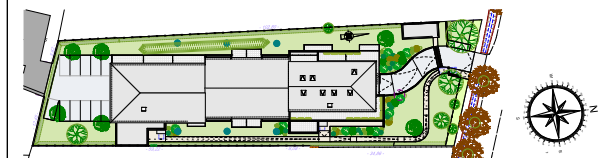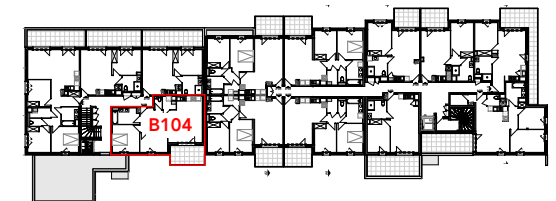

- F Fenêtre
- VR Volet roulant
- PF Porte-fenêtre
- EP Eau pluviale
- Evier sur demande
- CG Chaudière gaz
- Tableau électrique général
- Soffite

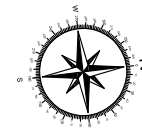

27/07/2023

Document contractuel susceptible de modifications pour des raisons techniques et/ou administratives. La surface habitable peut varier de 5% en fonction des techniques de construction choisies. L'emplacement des gaines, soffites éventuels est susceptible de modifications pour des raisons techniques et/ou administratives. Les éventuels éléments relatifs au chauffage ne sont pas indiqués