


PLAN NOTAIRE

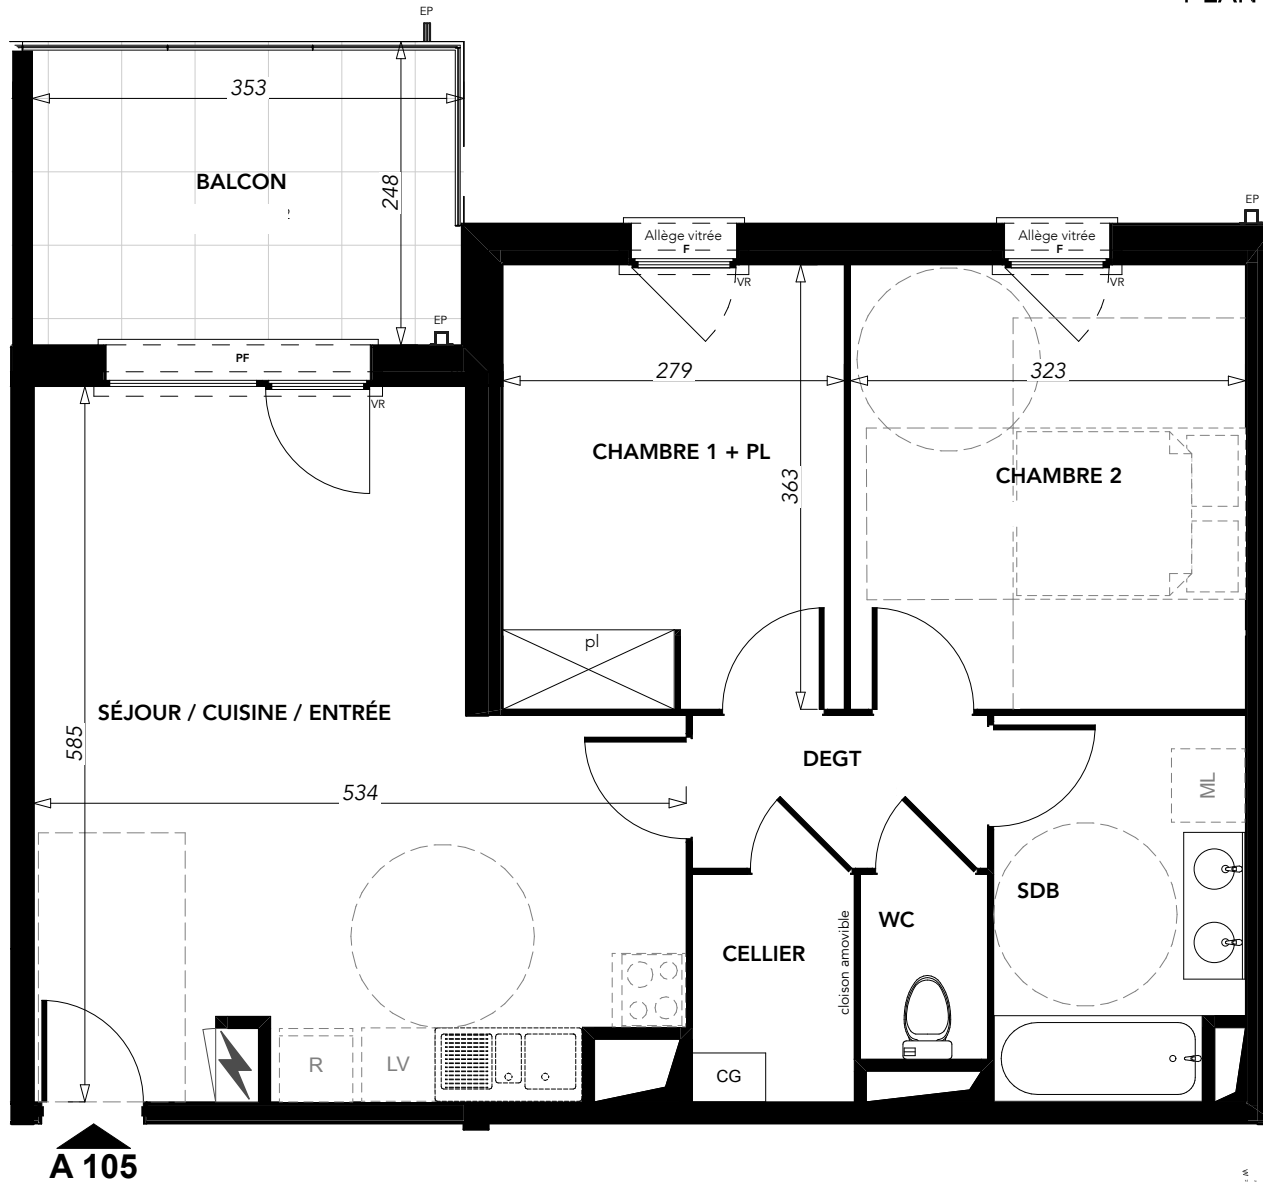



urbat Réalisation : URBAT

URBAT PROMOTION
1401 avenue du Mondial 98
34965 Montpellier Cedex 2

Bâtiment : A Niveau : 1 Type : 3 Appartement : A105

SURFACES HABITABLES

Séjour - Cuisine - Entrée	25,55 m ²
Chambre 01 + placard	10,11 m ²
Chambre 02	11,74 m ²
Salle de bain	6,26 m ²
Wc	1,57 m ²
Cellier	2,46 m ²
Dégagement	3,02 m ²
TOTAL	60,71 m²
BALCON	8,72 m ²

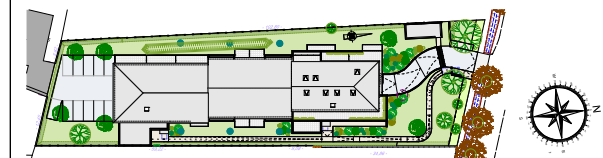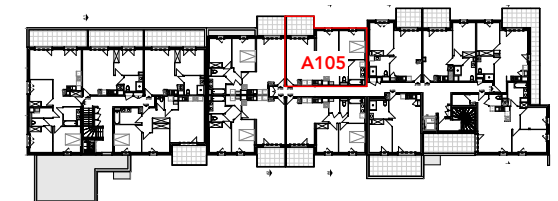


- F Fenêtre
- VR Volet roulant
- PF Porte-fenêtre
- EP Eau pluviale
- Evier sur demande
- CG Chaudière gaz
- Tableau électrique général
- Soffite

27/07/2023

Document contractuel susceptible de modifications pour des raisons techniques et/ou administratives. La surface habitable peut varier de 5% en fonction des techniques de construction choisies. L'emplacement des gaines, soffites éventuels est susceptible de modifications pour des raisons techniques et/ou administratives. Les éventuels éléments relatifs au chauffage ne sont pas indiqués

LEGENDE

- Inter simple allumage - ht : +1.05m
- Inter simple allumage à voyant - ht : +1.05m
- Inter Va et Vient - ht : +1.05m
- Inter Va et Vient tête de lit - ht : +0.80m
- ⊕ Bouton poussoir - ht : +1.05m
- ⊕ PC 2P+T 10/16A murale étanche - ht : +0.40m
- ⊕ PC 2P+T 10/16A murale - ht : +0.40m
- s.i.⊕ PC 2P+T 10/16A murale sous interrupteur
- ⊕ PC 2P+T 10/16A murale Cuisine - ht : +1.10m
- ⊕ PC 2P+T 10/16A murale Bains - ht : +1.10m
- LL LV F PC 2P+T 10/16A Spécialisée murale (LL-LV-four) - ht : +0.70m
- TV Prise télévision - ht : +0.40m
- PTT Prise PTT - RJ45 - ht : +0.40m
- SC Sortie de cable chaudière - ht : +1.05m
- SA Sortie de cable 32 Amp - ht : +0.70m
- SH Sortie de cable hotte - ht : +2.10m
- ⊕ Alimentation + Inter volet roulant - ht : +1.05m
- ⊕ Bouton poussoir sonnette - ht : +1.10m
- TH Programmeur de Chauffage - ht : +1.20m
- INT Combiné interphone - ht : +1.20m
- TP Tableau de protection - ht : entre 0,75 et 1.40m
- Sortie de fils en centre
- Sortie de fils en applique
- Sortie de fils en applique Cuisine - ht: +1.60m
- Sortie de fils en applique Bains - ht: +1.80m
- Hublot terrasse - ht: 2.00m

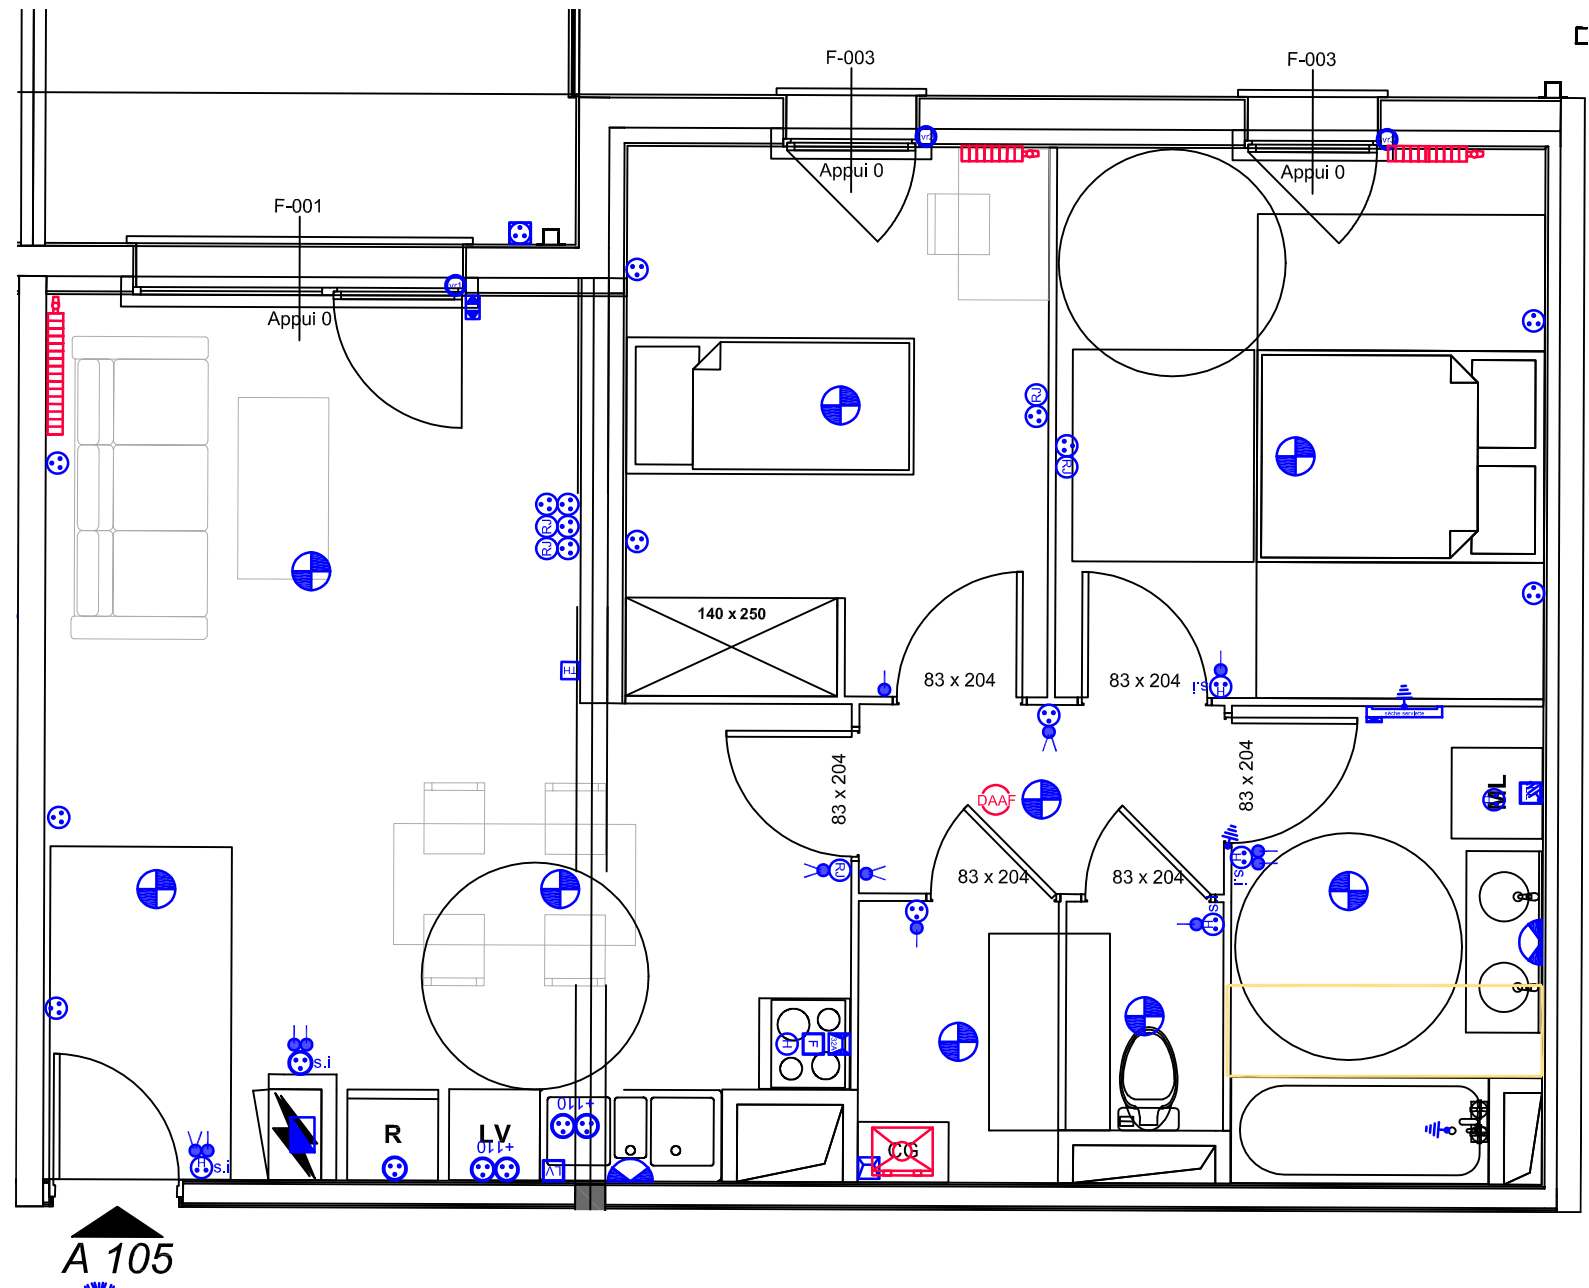

Fairplay

Appartement A105

Niveau 1



**entreprise
équipement
électrique**

électricité bâtiment et industrielle - courant faibles
chauffage électrique intégré - alarmes - domotique

100 Rue du Poumet
64170 ARTIX
Tél. 05.59.60.18.84 - Fax. 05.59.71.63.69

Agence de BAYONNE
Tél. 05.59.50.66.10 - Fax. 05.59.50.66.06

Indice	Date	Modification	N° Plan
Dessiné: DUARTE Jérémy	Le: 24/11/2023	Visa:	BON POUR ACCORD CLIENT Echelle 1/50 DO.060.00

Plan considéré comme définitivement approuvé s'il n'a pas fait l'objet d'observations dans un délai de 15 jours après réception.