

IMPLANTATION DE L'APPAREILLAGE ELECTRIQUE


DATE : 10/10/2023

"FLORILLA"

T3

D24

R+2

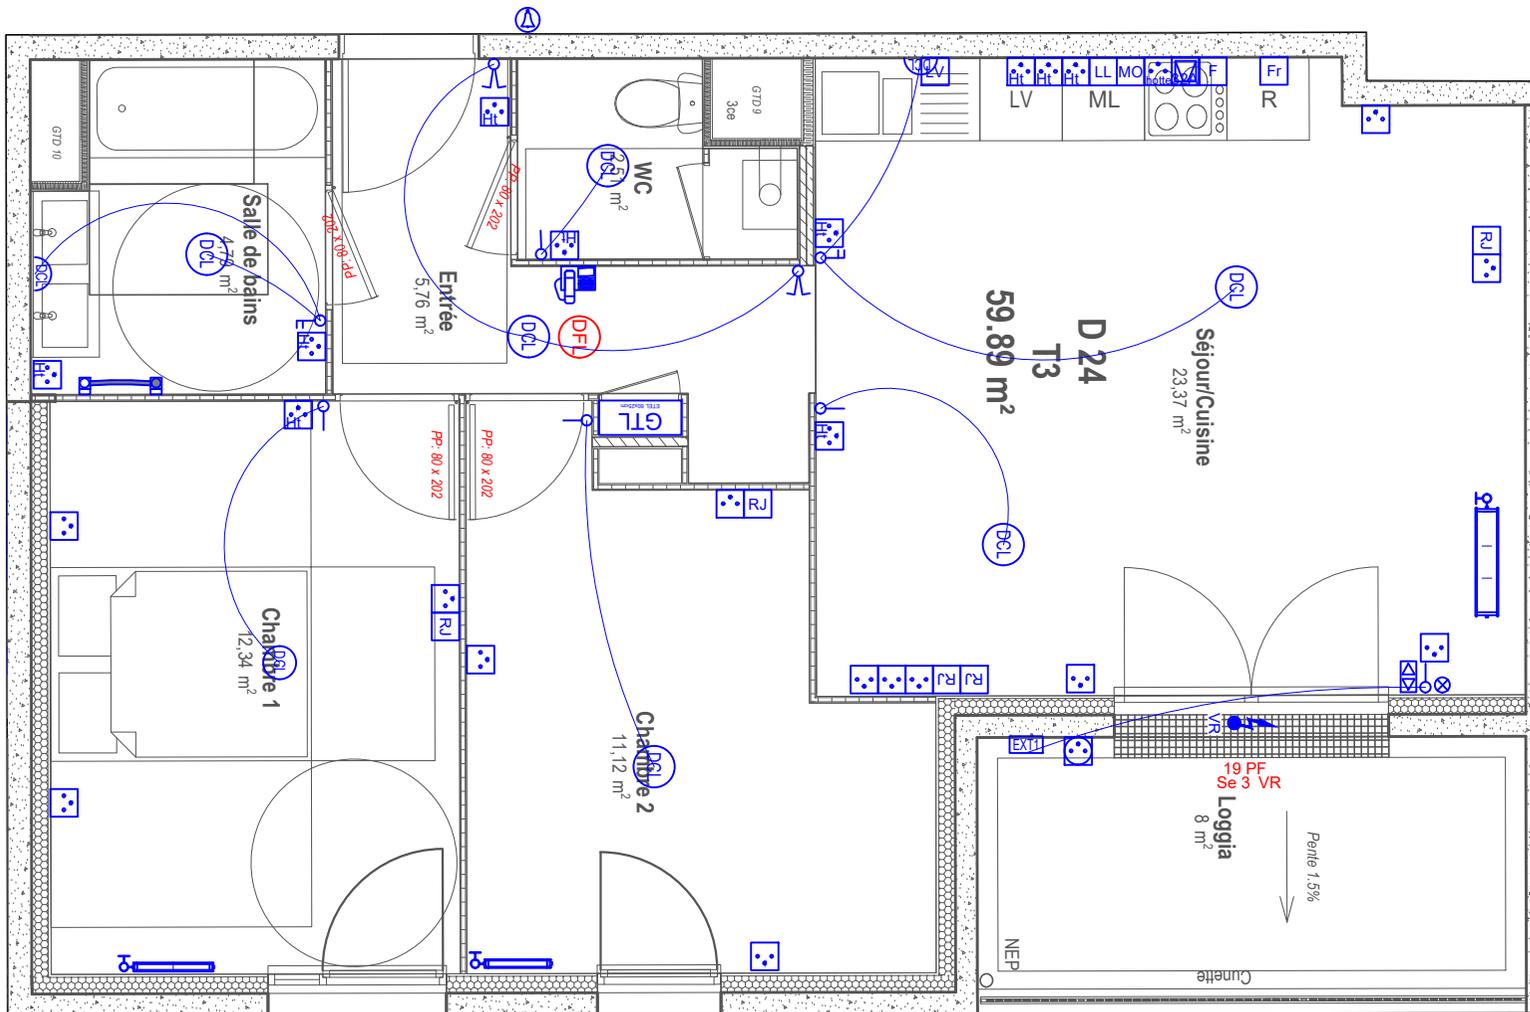

LEGENDE

- VISIOPHONE
- B.P. SONNETTE
- TABLEAU ELECTRIQUE
- D.C.L
- INTER S.A.
- INTER S.A. A VOYANT
- INTER D.A.
- VA ET VIENT
- Telerupteur
- ALIMENTATION SPECIFIQUE
- PC 2X10/16A+T
- PC 2X10/16A+T ETANCHE
- PC HAUTE 1.2m
- PC HAUTE 1.2m ETANCHE
- PC HOTTE 2.05m
- PC MICRO-ONDES 1.85m
- PC LAVE VAISSELLE (CIRCUIT SPECIALISE)
- PC LAVER LE LINGE (CIRCUIT SPECIALISE)
- PC FOUR (CIRCUIT SPECIALISE)
- PC REFRIGERATEUR
- PC MICRO-ONDES
- BOITE 32A (CUISSON CUISINE)
- PRISE MULTIMEDIA RJ45
- LUMINAIRE BALCON / TERRASSE
- SÈCHE SERVIETTE
- RADIATEUR
- THERMOSTAT
- DÉTECTEUR DE FUMÉE

CE PLAN EST SUSCEPTIBLE D'ÊTRE LÉGEREMENT MODIFIÉ EN FONCTION DES BESOINS TECHNIQUES DE LA RÉALISATION EN CE QUI CONCERNE LES DIMENSIONS LIBRES, LES ÉQUIPEMENTS ET LE POSITIONNEMENT DES APPAREILLAGES ÉLECTRIQUES. LES RETOMBÉES, SOFFITES, ENCOFFREMENTS, FAUX PLAFONDS, CANALISATIONS NE SONT PAS FIGURÉS ET NE POURRONT FONDRE AUCUNE RÉCLAMATION EN CAS DE PRÉSENCE.



URBAT
Immeuble OXYGENE
1401 Avenue du Mondial 98
34965 Montpellier Cedex 2