




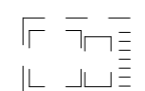
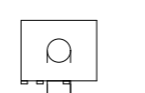
Florilla

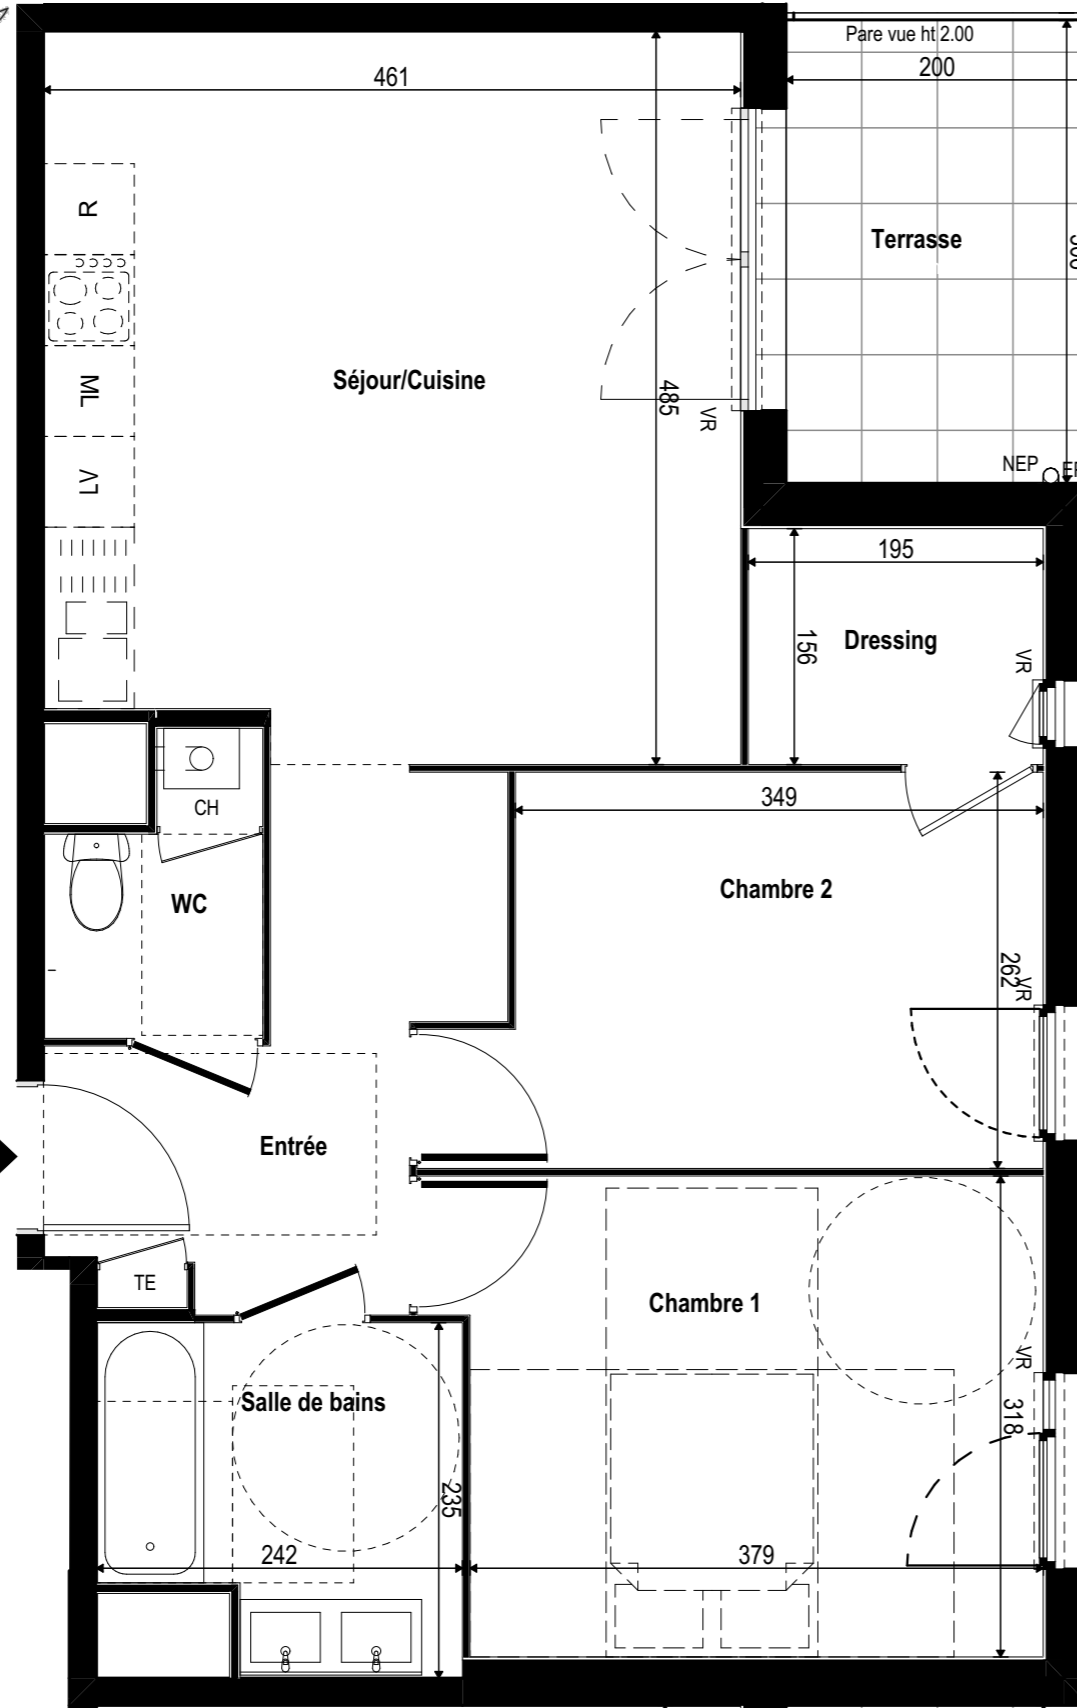

TE : Tableau Electrique
 PL : Placard
 VR : Volet Roulant
 EP : Eaux pluviales
 NEP : Naissance eaux pluviales

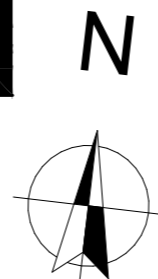

LEGENDE

-  Faux -plafond Soffite
-  Evier sur demande pour les T3 et T4
-  Chaudière à Gaz




1401 Avenue du Mondial 98 - 34965 Montpellier

BATIMENT: D
 NIVEAU: RDC
 TYPE: T3
 LOT: D03

PLAN NOTAIRE


12/09/2023

PLAN DE REPERAGE

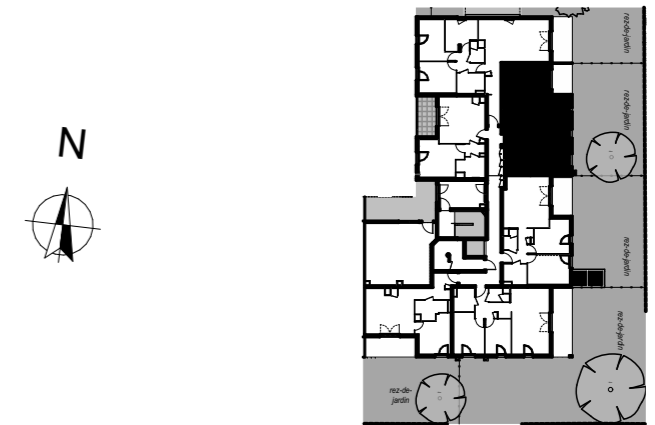

SURFACES HABITABLES


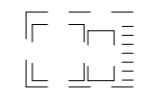
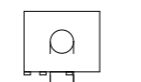
Entrée	6,73 m ²
Séjour / Cuisine	21,80 m ²
Chambre 1	12,37 m ²
Chambre 2	9,74 m ²
Dressing	3,04 m ²
Salle de bains	5,09 m ²
WC	2,45 m ²
TOTAL	61,22 m²
Jardin privatif + haie	79,97 m ²
Terrasse	6,12 m ²

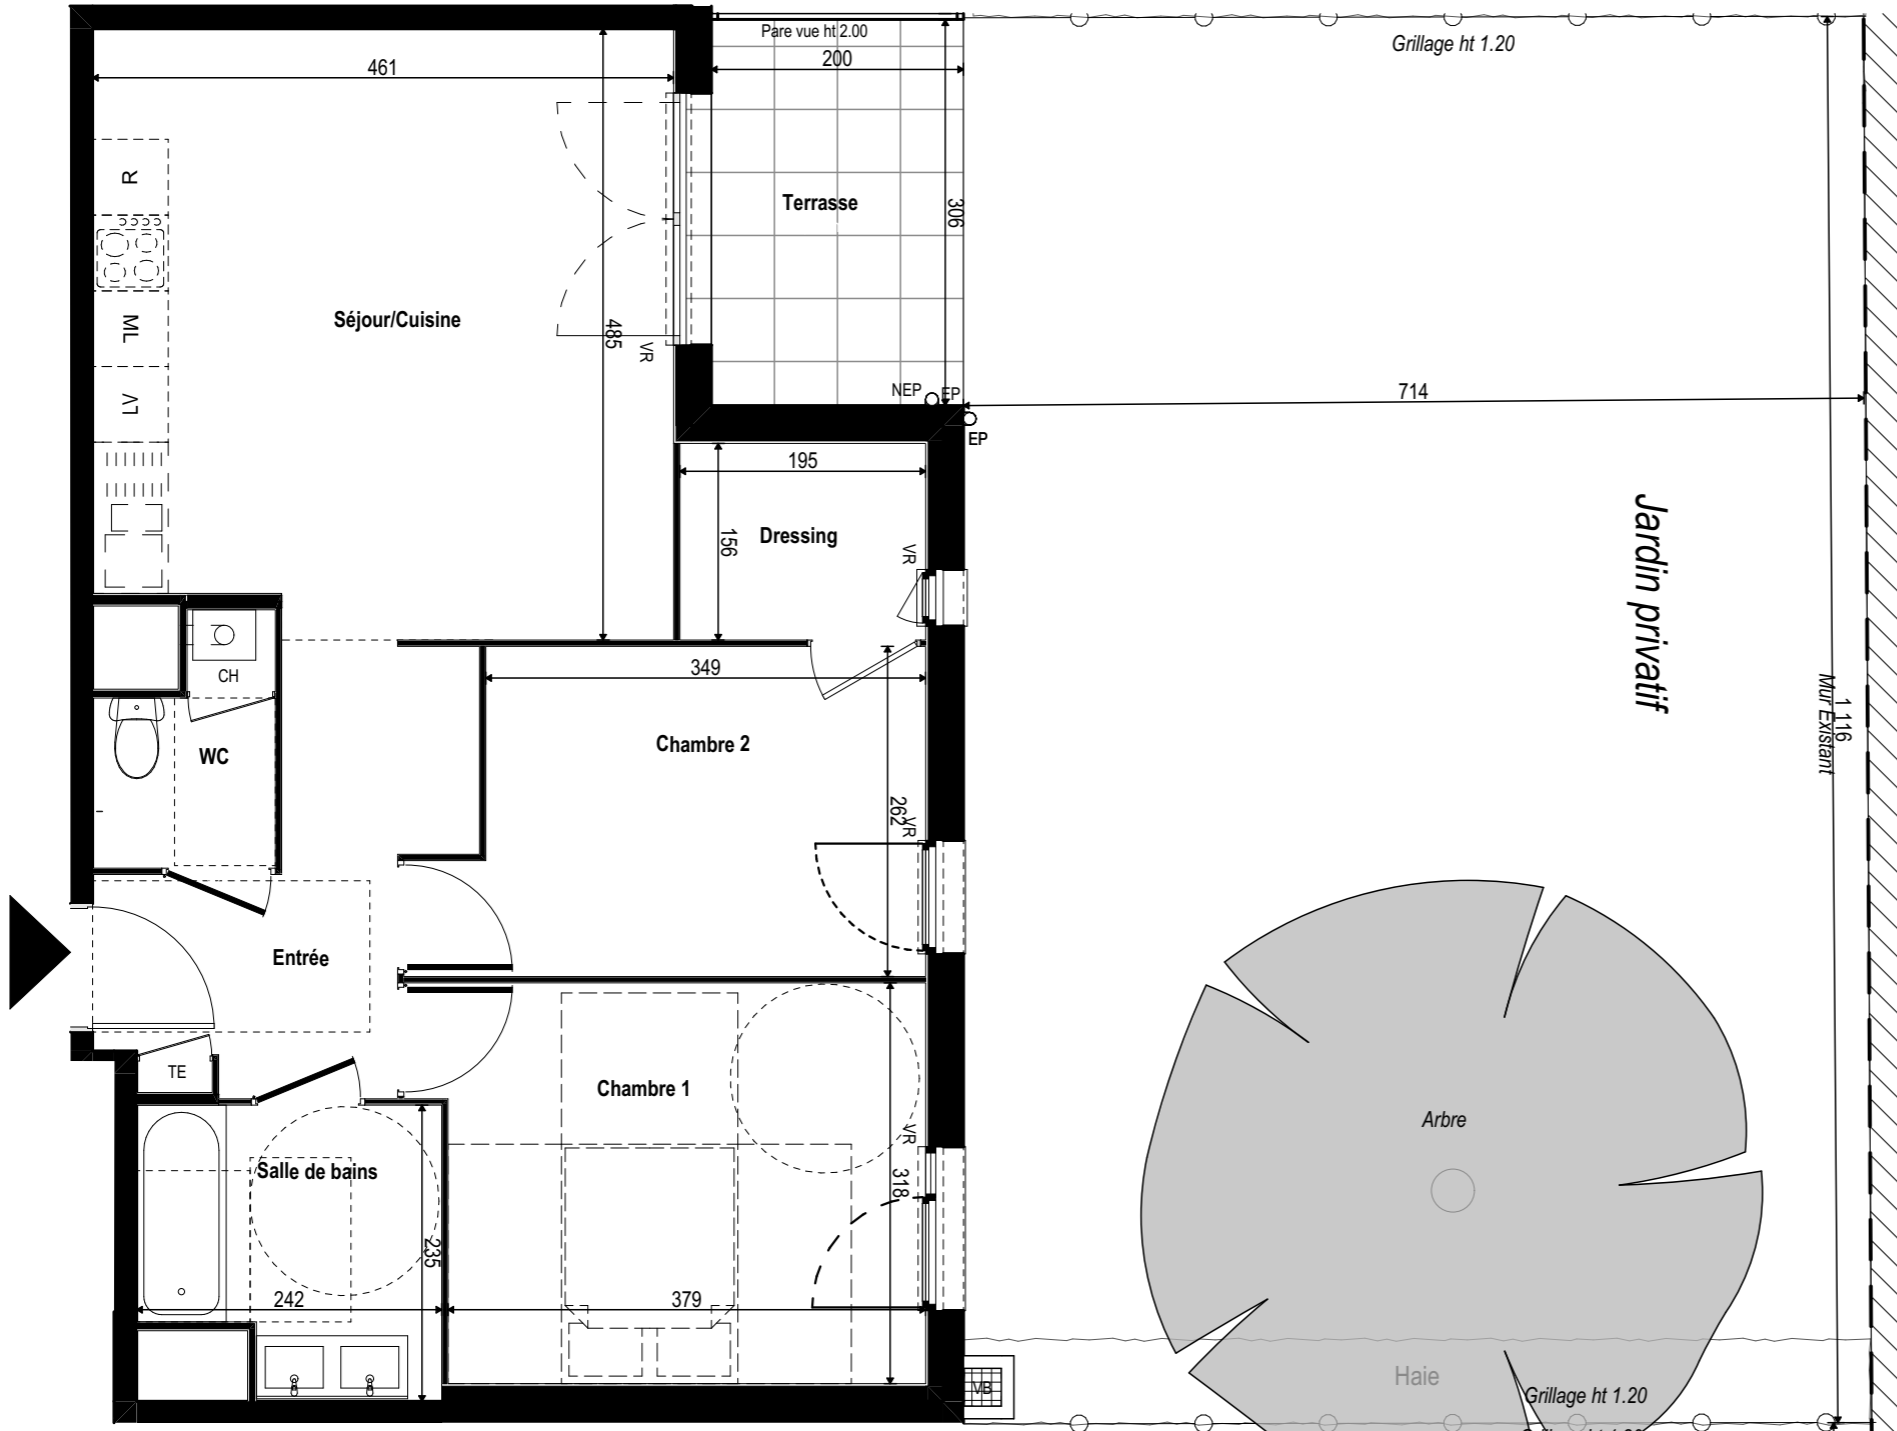

TE : Tableau Electrique
 PL : Placard
 VR : Volet Roulant
 EP : Eaux pluviales
 NEP : Naissance eaux pluviales



LEGENDE

-  Faux -plafond Soffite
-  Evier sur demande pour les T3 et T4
-  Chaudière à Gaz




1401 Avenue du Mondial 98 - 34965 Montpellier

BATIMENT: D
 NIVEAU: RDC
 TYPE: T3
 LOT: D03_2

PLAN NOTAIRE

12/09/2023

PLAN DE REPERAGE

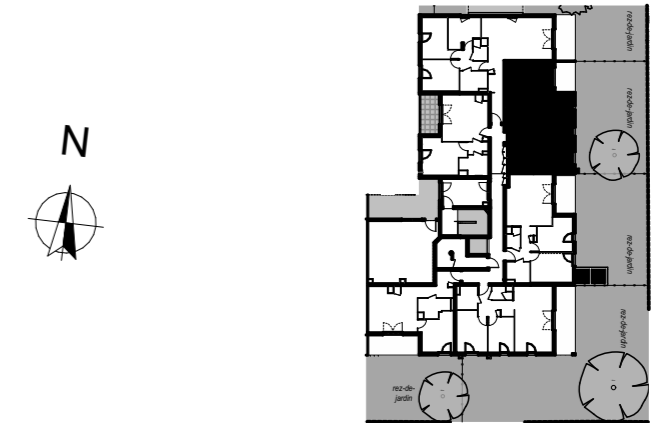

SURFACES HABITABLES

Entrée	6,73 m ²
Séjour / Cuisine	21,80 m ²
Chambre 1	12,37 m ²
Chambre 2	9,74 m ²
Dressing	3,04 m ²
Salle de bains	5,09 m ²
WC	2,45 m ²
TOTAL	61,22 m²
Jardin privatif + haie	79,97 m ²
Terrasse	6,12 m ²

IMPLANTATION DE L'APPAREILLAGE ELECTRIQUE


DATE : 10/10/2023

"FLORILLA"

T3

D03

RDC

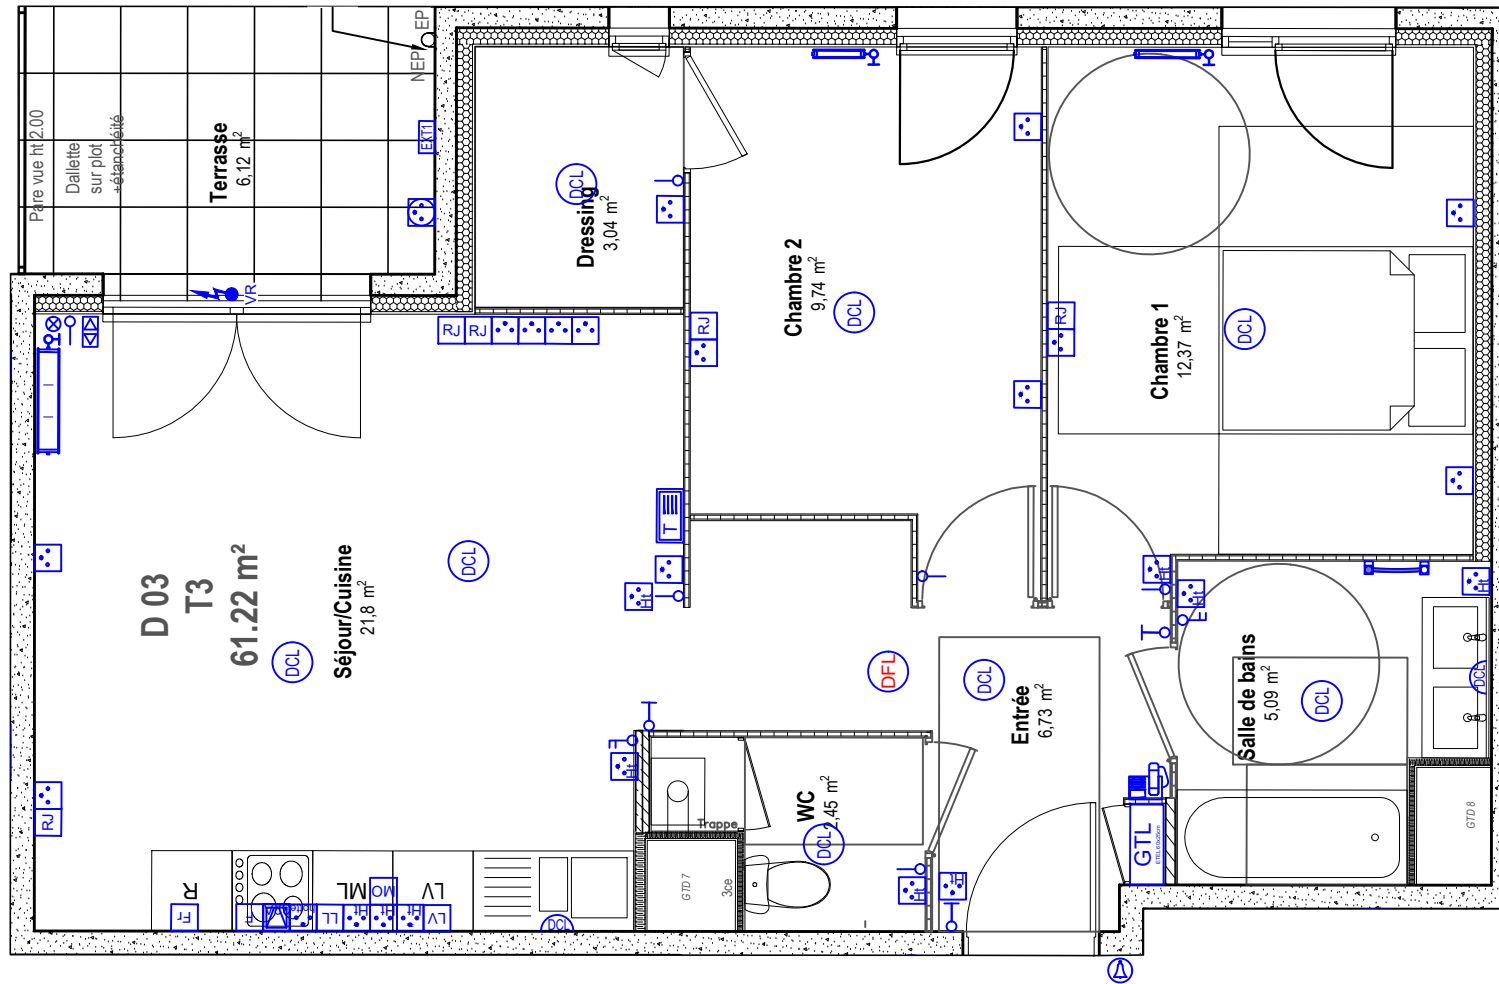

LEGENDE

- VISIOPHONE
- B.P. SONNETTE
- TABLEAU ELECTRIQUE
- D.C.L.
- INTER S.A.
- INTER S.A. A VOYANT
- INTER D.A.
- VA ET VIENT
- TELERUPTEUR
- ALIMENTATION SPECIFIQUE
- PC 2X10/16A+T
- PC 2X10/16A+T ETANCHE
- PC HAUTE 1.2m
- PC HAUTE 1.2m ETANCHE
- PC HOTTE 2.05m
- PC MICRO-ONDES 1.85m
- PC LAVE VAISSELLE (CIRCUIT SPECIALISE)
- PC LAVER LE LINGE (CIRCUIT SPECIALISE)
- PC FOUR (CIRCUIT SPECIALISE)
- PC REFRIGERATEUR
- PC MICRO-ONDES
- BOITE 32A (CUISSON CUISINE)
- PRISE MULTIMEDIA RJ45
- LUMINAIRE BALCON / TERRASSE
- SECHE SERVIETTE
- RADIATEUR
- THERMOSTAT
- DETECTEUR DE FUMEE

CE PLAN EST SUSCEPTIBLE D'ETRE LEGEREMENT MODIFIE EN FONCTION DES NECESSITES TECHNIQUES DE LA REALISATION EN CE QUI CONCERNE LES DIMENSIONS LIBRES, LES EQUIPEMENTS ET LE POSITIONNEMENT DES APPAREILLAGES ELECTRIQUE. LES RETOMBES, SOFFITES, ENCOFFREMENTS, FAUX PLAFONDS, CANALISATIONS NE SONT PAS FIGURES ET NE POURRONT FONDER AUCUNE RECLAMATION EN CAS DE PRESENCE.



URBAT
Immeuble OXYGENE
1401 Avenue du Mondial 98
34965 Montpellier Cedex 2