


TE : Tableau Electrique
 PL : Placard
 VR : Volet Roulant
 EP : Eaux pluviales
 NEP : Naissance eaux pluviales

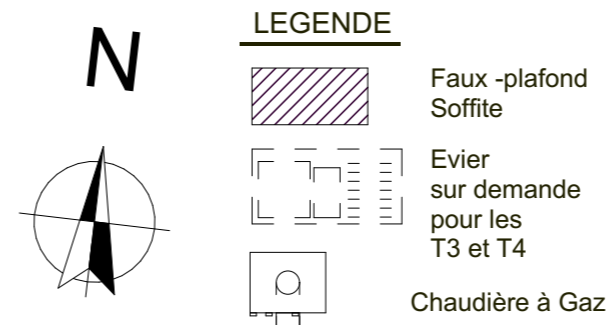

1401 Avenue du Mondial 98 - 34965 Montpellier


BATIMENT: E
 NIVEAU: RDC
 TYPE: T3

LOT:
E02

PLAN NOTAIRE

12/09/2023


PLAN DE REPERAGE

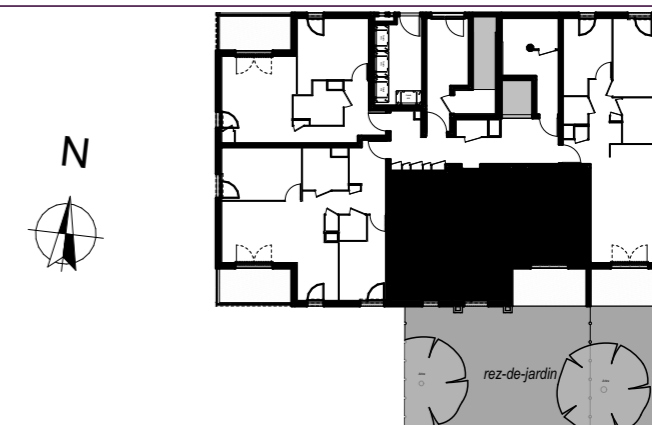

SURFACES HABITABLES




Entrée	7,51 m ²
Séjour / Cuisine	21,35 m ²
Chambre 1	13,83 m ²
Chambre 2	10,90 m ²
Salle de bains	5,04 m ²
WC	1,96 m ²
TOTAL	60,59 m²
Jardin privatif + haie	70,64 m ²
Terrasse	7,92 m ²

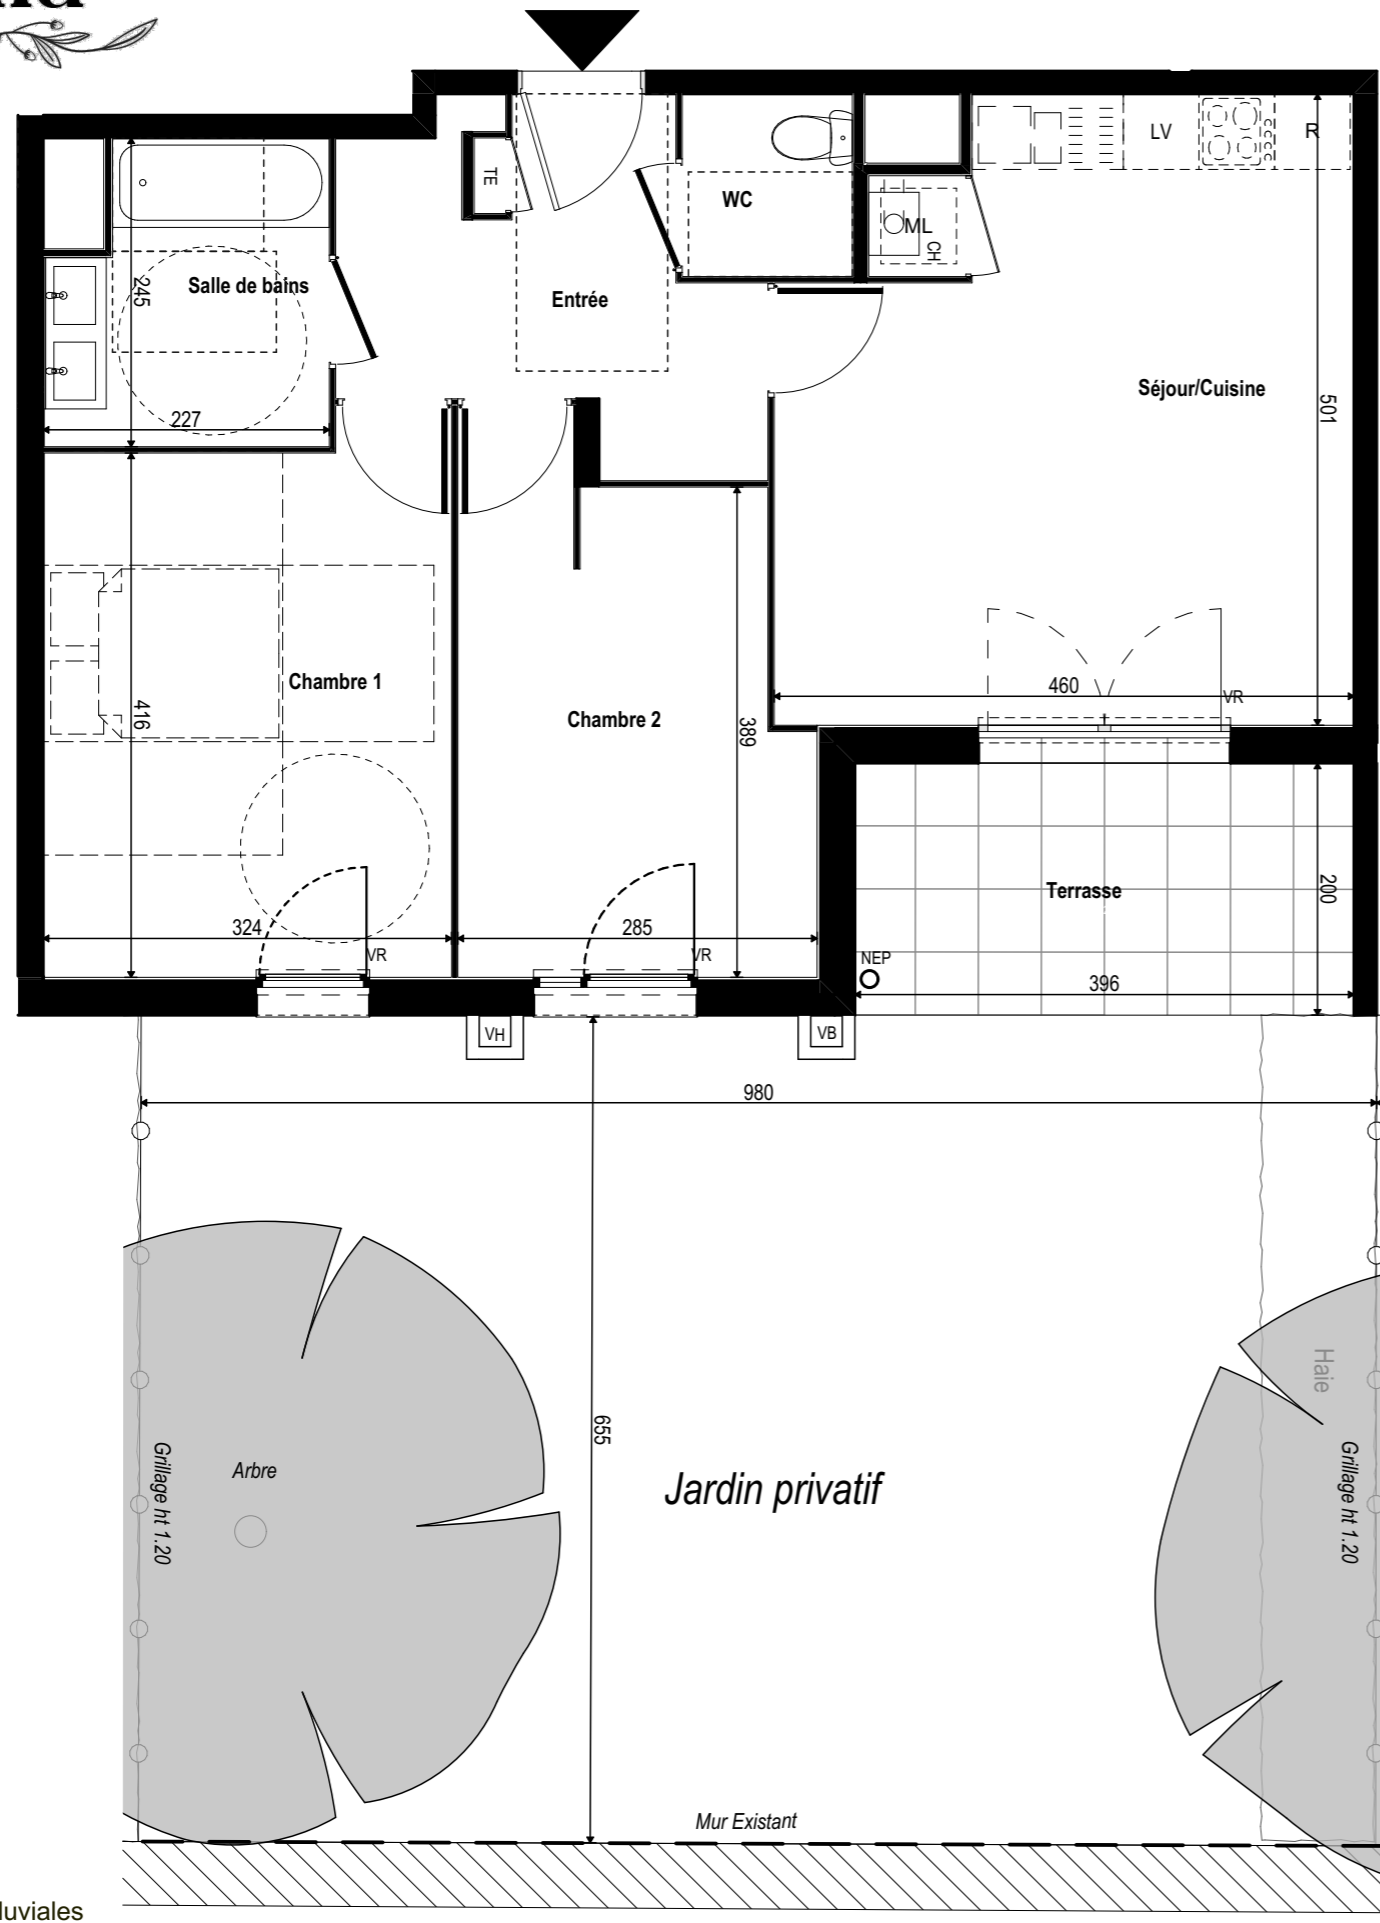Florilla



TE : Tableau Electrique
 PL : Placard
 VR : Volet Roulant
 EP : Eaux pluviales
 NEP : Naissance eaux pluviales

LEGENDE

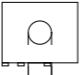-  Faux -plafond Soffite
-  Evier sur demande pour les T3 et T4
-  Chaudière à Gaz




1401 Avenue du Mondial 98 - 34965 Montpellier

BATIMENT: E
 NIVEAU: RDC
 TYPE: T3
 LOT: E02_2

PLAN NOTAIRE

12/09/2023

PLAN DE REPERAGE

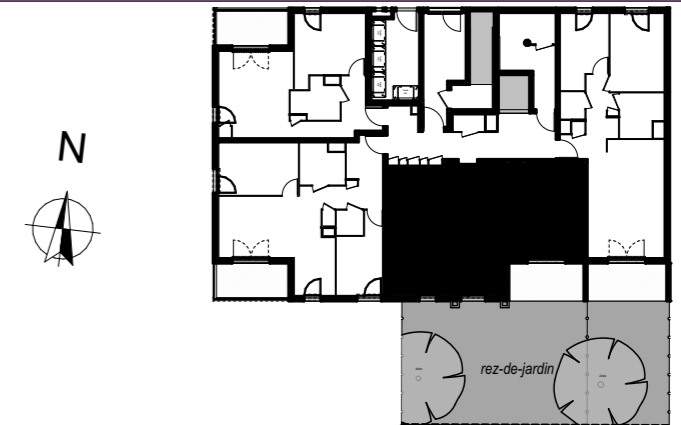

SURFACES HABITABLES

Entrée	7,51 m ²
Séjour / Cuisine	21,35 m ²
Chambre 1	13,83 m ²
Chambre 2	10,90 m ²
Salle de bains	5,04 m ²
WC	1,96 m ²
TOTAL	60,59 m²
Jardin privatif + haie	70,64 m ²
Terrasse	7,92 m ²

IMPLANTATION DE L'APPAREILLAGE ELECTRIQUE


DATE : 10/10/2023

"FLORILLA"

T3

E02

RDC

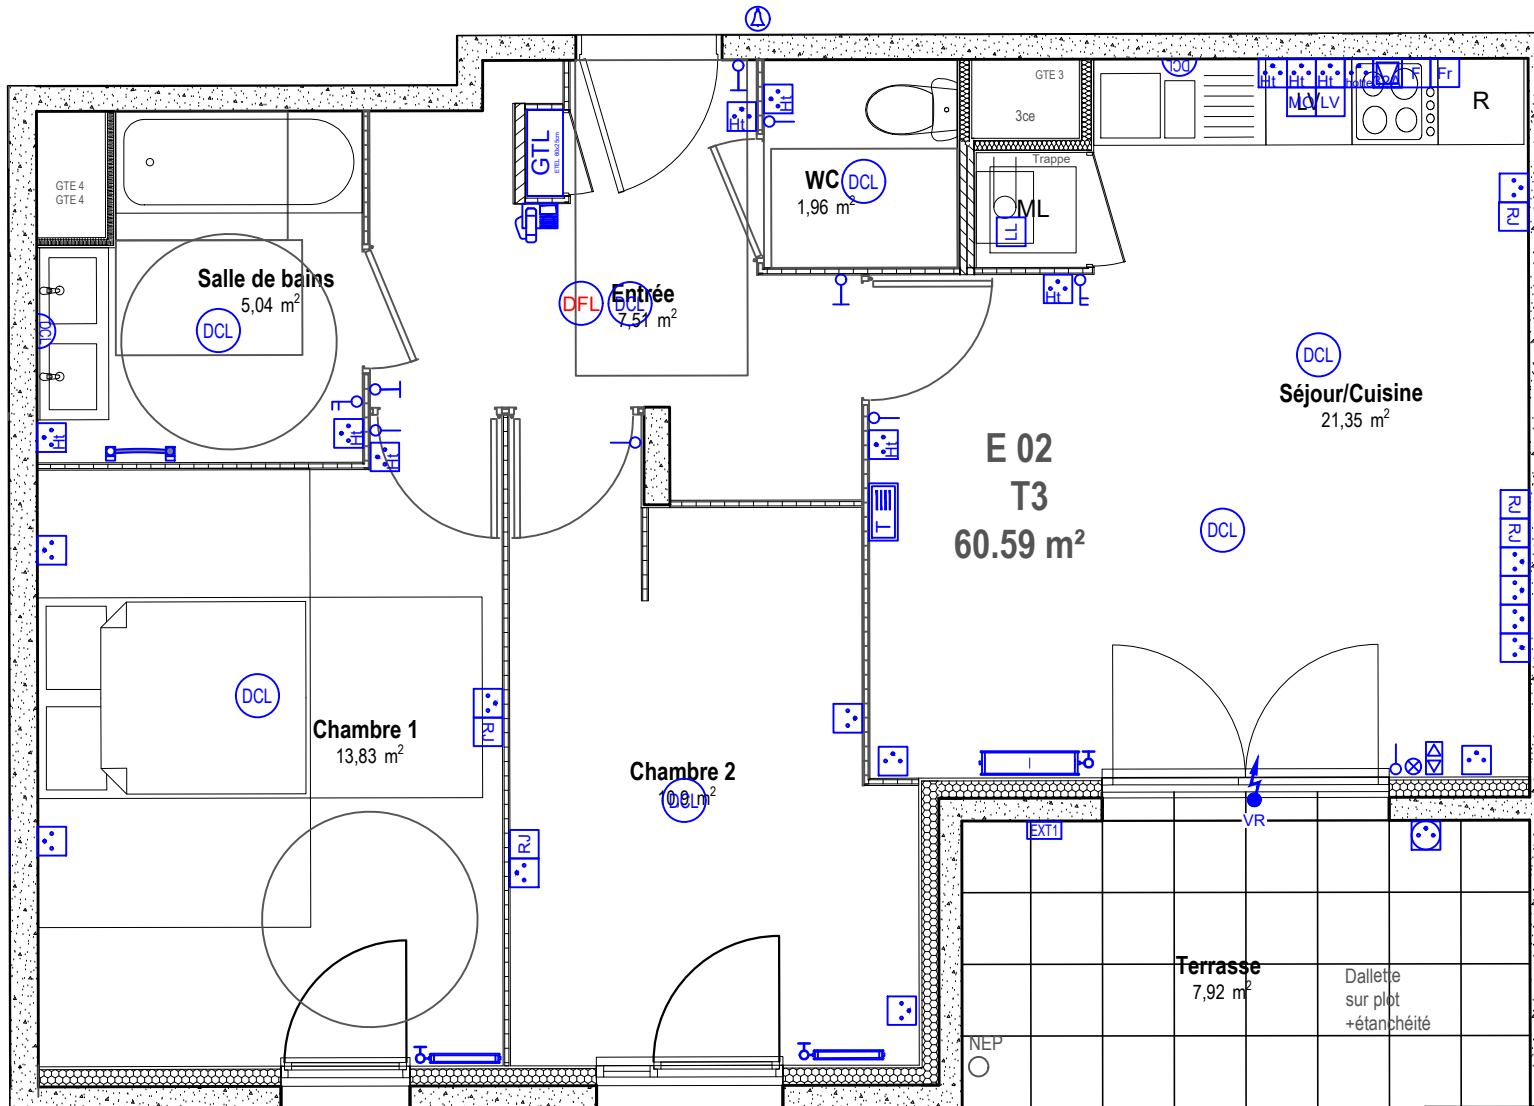

LEGENDE

- VISIOPHONE
- B.P. SONNETTE
- TABLEAU ELECTRIQUE
- D.C.L.
- INTER S.A.
- INTER S.A. A VOYANT
- INTER D.A.
- VA ET VIENT
- TELERUPTEUR
- ALIMENTATION SPECIFIQUE
- PC 2X10/16A+T
- PC 2X10/16A+T ETANCHE
- PC HAUTE 1.2m
- PC HAUTE 1.2m ETANCHE
- PC HOTTE 2.05m
- PC MICRO-ONDES 1.85m
- PC LAVE VAISSELLE (CIRCUIT SPECIALISE)
- PC LAVER LE LINGE (CIRCUIT SPECIALISE)
- PC FOUR (CIRCUIT SPECIALISE)
- PC REFRIGERATEUR
- PC MICRO-ONDES
- BOITE 32A (CUISSON CUISINE)
- PRISE MULTIMEDIA RJ45
- LUMINAIRE BALCON / TERRASSE
- SECHE SERVIETTE
- RADIATEUR
- THERMOSTAT
- DETECTEUR DE FUMEE

CE PLAN EST SUSCEPTIBLE D'ETRE LEGEREMENT MODIFIE EN FONCTION DES NECESSITES TECHNIQUES DE LA REALISATION EN CE QUI CONCERNE LES DIMENSIONS LIBRES, LES EQUIPEMENTS ET LE POSITIONNEMENT DES APPAREILLAGES ELECTRIQUE. LES RETOMBES, SOFFITES, ENCOFFREMENTS, FAUX PLAFONDS, CANALISATIONS NE SONT PAS FIGURES ET NE POURRONT FONDER AUCUNE RECLAMATION EN CAS DE PRESENCE.



URBAT
Immeuble OXYGENE
1401 Avenue du Mondial 98
34965 Montpellier Cedex 2