


TE : Tableau Electrique
 PL : Placard
 VR : Volet Roulant
 EP : Eaux pluviales
 NEP : Naissance eaux pluviales



LEGENDE

-  Faux -plafond Soffite
-  Evier sur demande pour les T3 et T4
-  Chaudière à Gaz

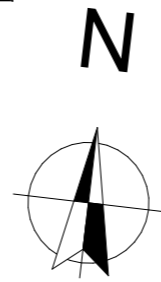


1401 Avenue du Mondial 98 - 34965 Montpellier

BATIMENT: D
 NIVEAU: RDC
 TYPE: T3
 LOT: D04

PLAN NOTAIRE

12/09/2023


PLAN DE REPERAGE

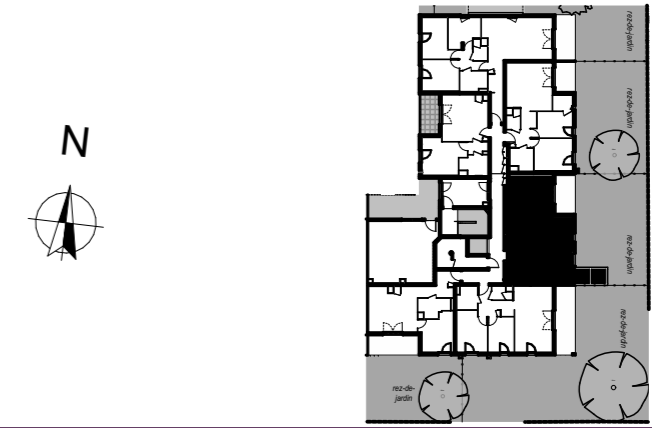

SURFACES HABITABLES

Entrée	5,76 m ²
Séjour / Cuisine	23,37 m ²
Chambre 1	12,34 m ²
Chambre 2	11,12 m ²
Salle de bains	4,79 m ²
WC	2,51 m ²
TOTAL	59,89 m²
Jardin privatif	75,50 m ²
Terrasse	8,00 m ²

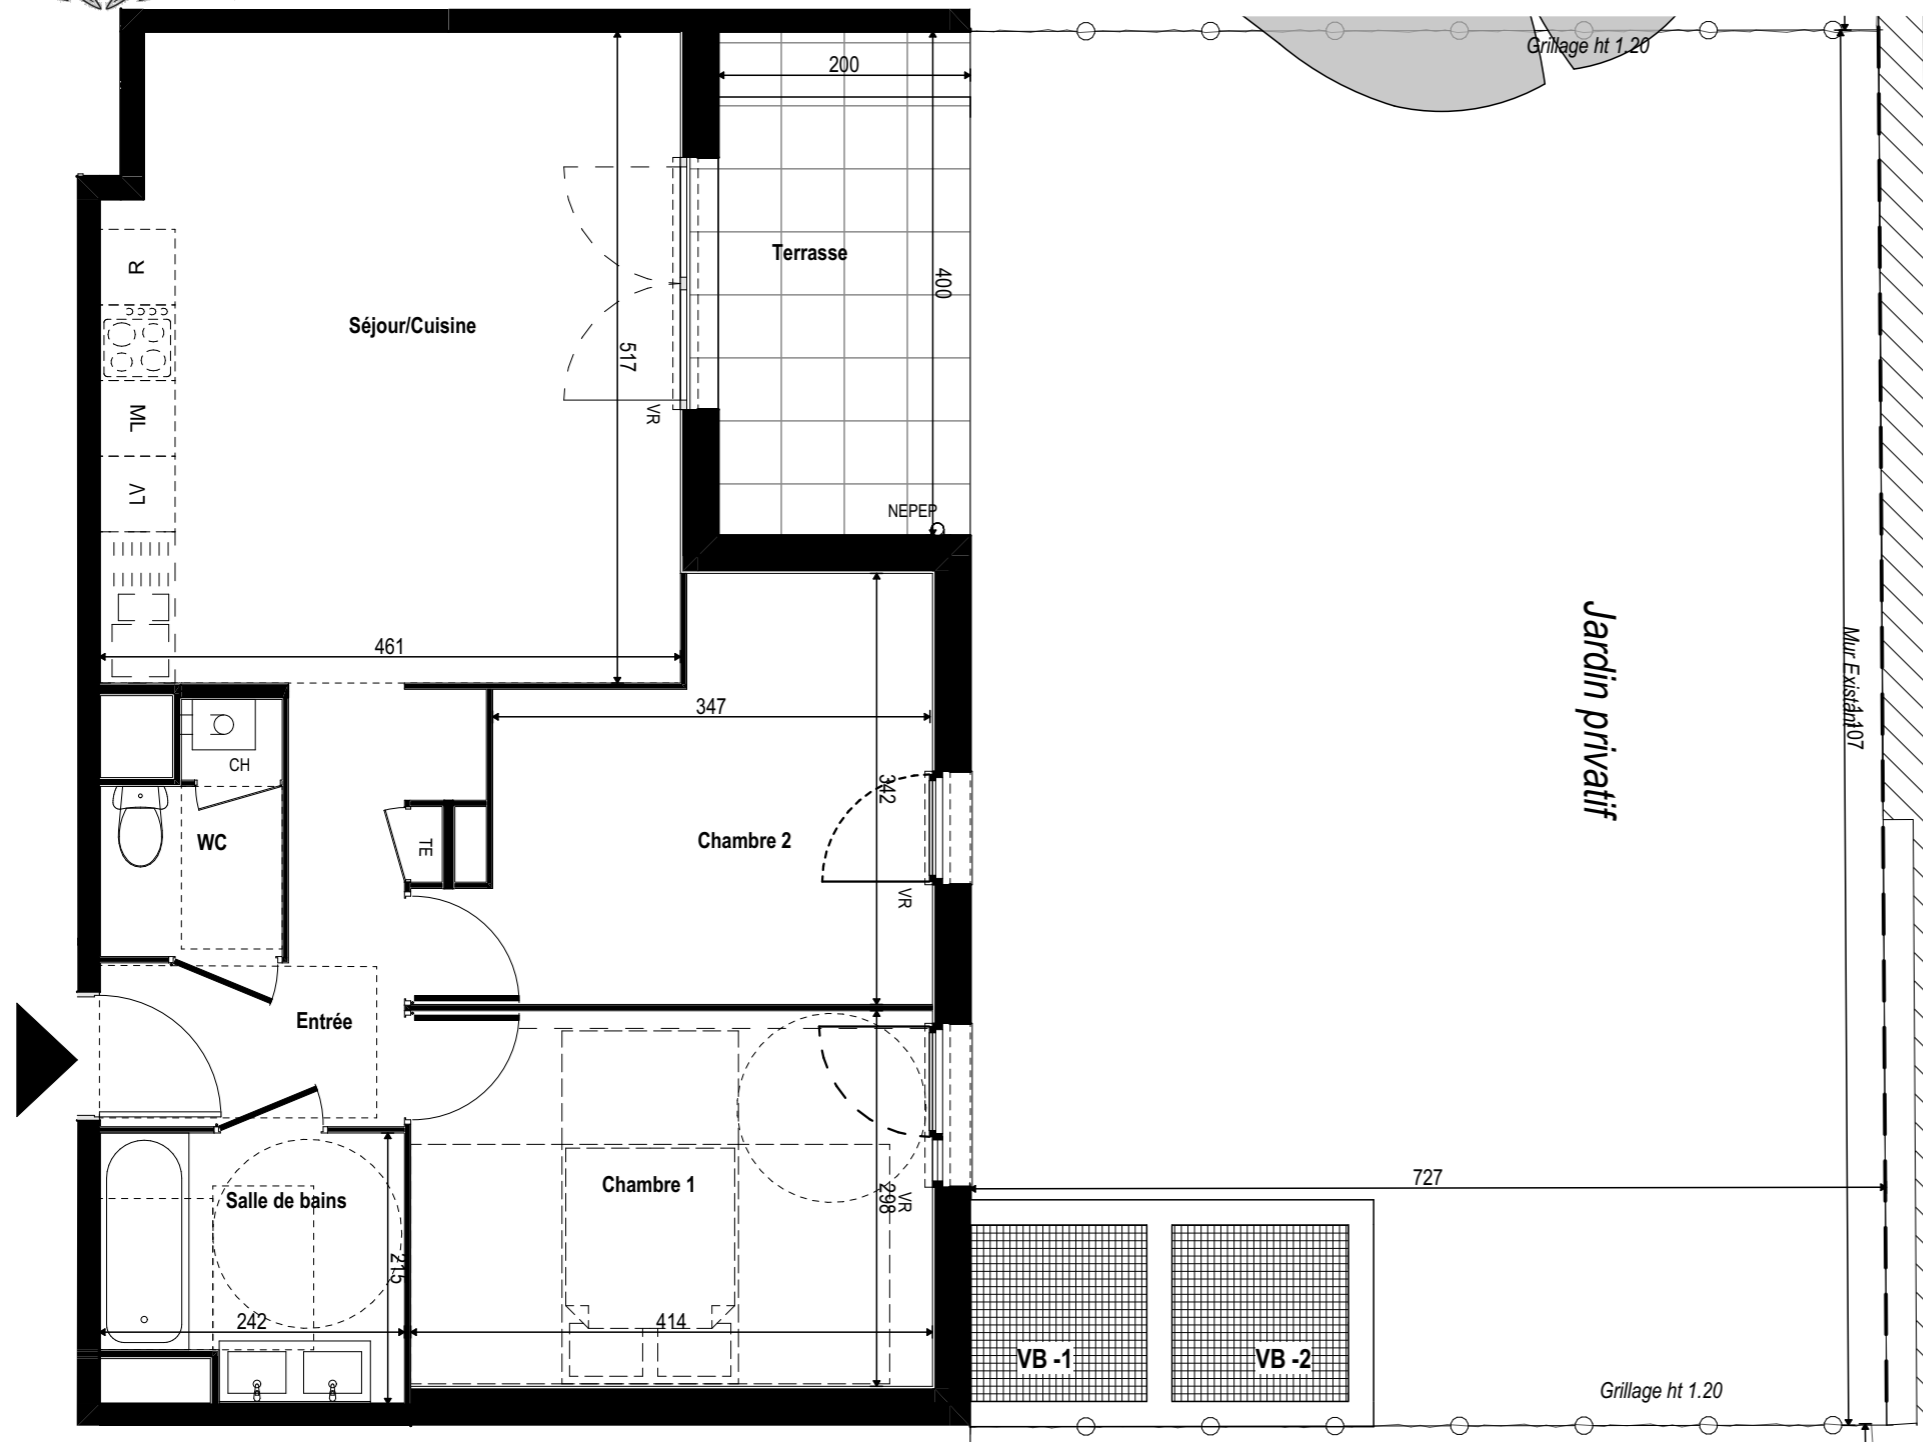


Florilla



TE : Tableau Electrique
 PL : Placard
 VR : Volet Roulant
 EP : Eaux pluviales
 NEP : Naissance eaux pluviales



LEGENDE

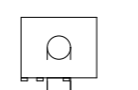-  Faux -plafond Soffite
-  Evier sur demande pour les T3 et T4
-  Chaudière à Gaz



1401 Avenue du Mondial 98 - 34965 Montpellier


BATIMENT: D
 NIVEAU: RDC
 TYPE: T3

LOT:
D04_2

PLAN NOTAIRE

12/09/2023

PLAN DE REPERAGE

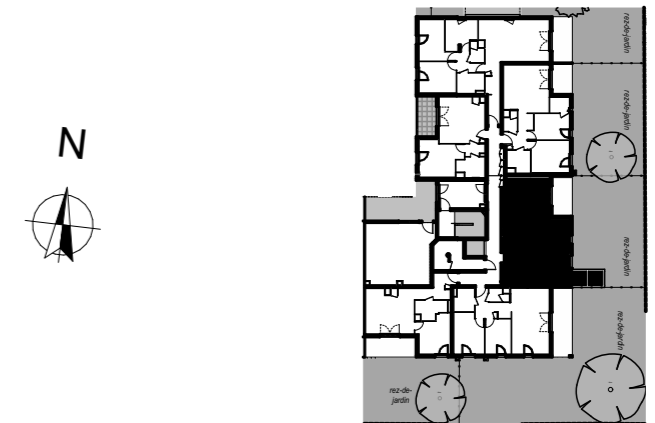

SURFACES HABITABLES

Entrée	5,76 m ²
Séjour / Cuisine	23,37 m ²
Chambre 1	12,34 m ²
Chambre 2	11,12 m ²
Salle de bains	4,79 m ²
WC	2,51 m ²
TOTAL	59,89 m²
Jardin privatif	75,50 m ²
Terrasse	8,00 m ²

IMPLANTATION DE L'APPAREILLAGE ELECTRIQUE


DATE : 10/10/2023

"FLORILLA"

T3

D04

RDC

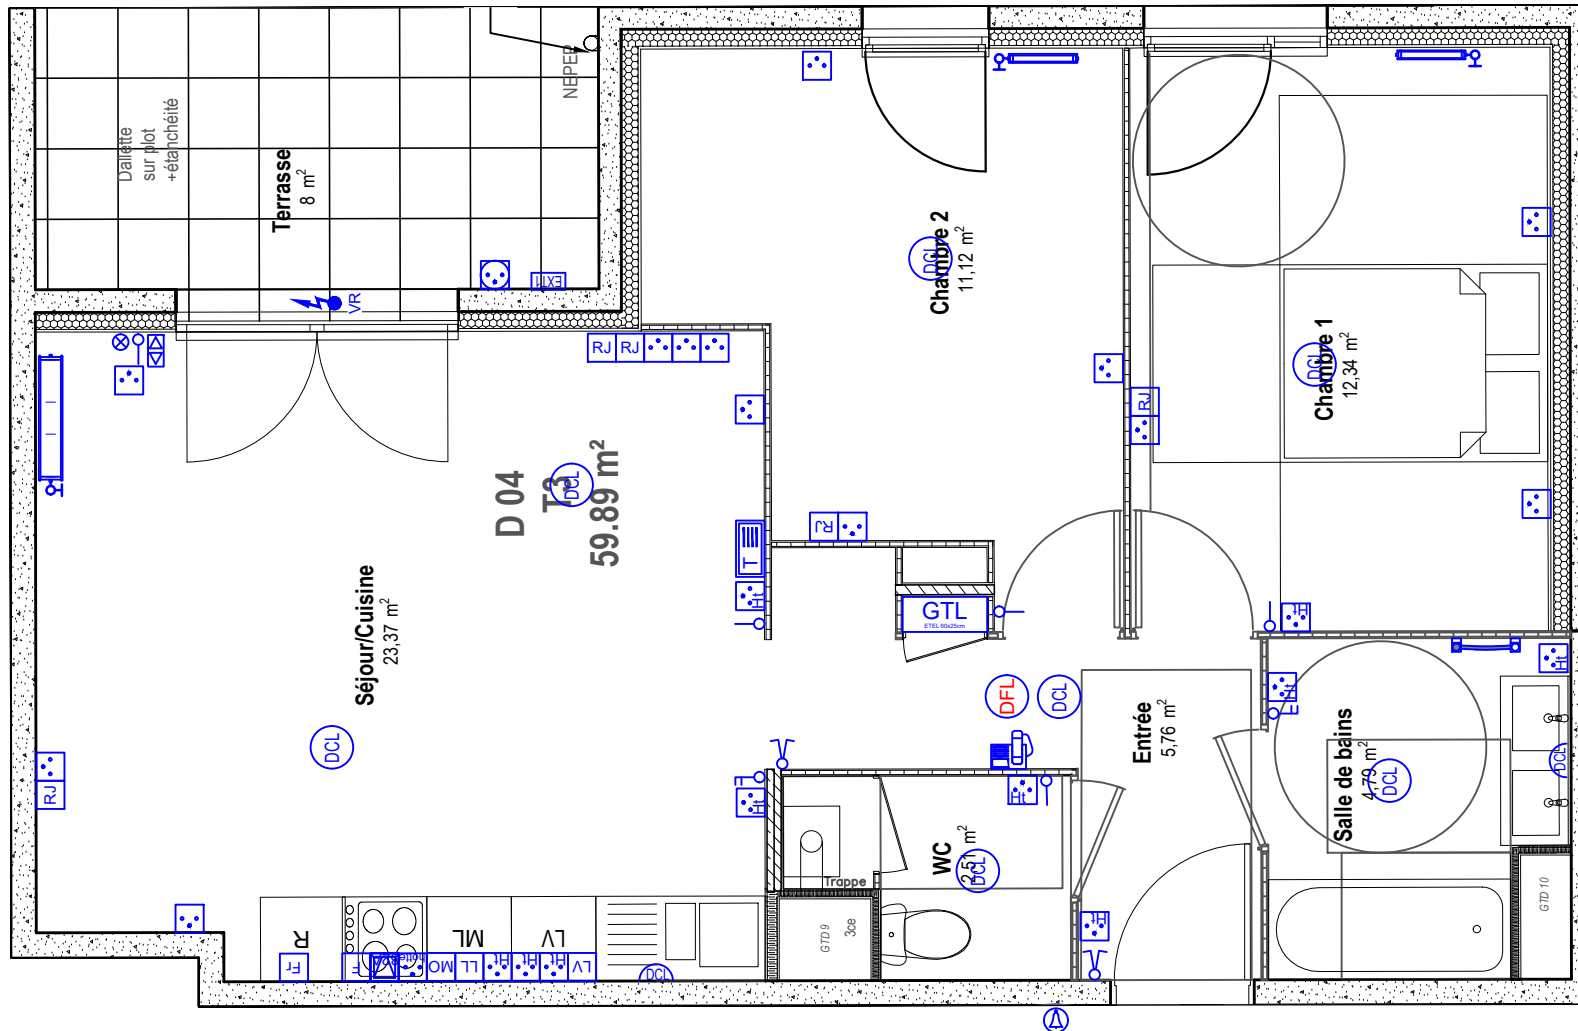

LEGENDE

- VISIOPHONE
- B.P. SONNETTE
- TABLEAU ELECTRIQUE
- D.C.L.
- INTER S.A.
- INTER S.A. A VOYANT
- INTER D.A.
- VA ET VIENT
- TELERUPTEUR
- ALIMENTATION SPECIFIQUE
- PC 2X10/16A+T
- PC 2X10/16A+T ETANCHE
- PC HAUTE 1.2m
- PC HAUTE 1.2m ETANCHE
- PC HOTTE 2.05m
- PC MICRO-ONDES 1.85m
- PC LAVE VAISSELLE (CIRCUIT SPECIALISE)
- PC LAVER LE LINGE (CIRCUIT SPECIALISE)
- PC FOUR (CIRCUIT SPECIALISE)
- PC REFRIGERATEUR
- PC MICRO-ONDES
- BOITE 32A (CUISSON CUISINE)
- PRISE MULTIMEDIA RJ45
- LUMINAIRE BALCON / TERRASSE
- SECHE SERVIETTE
- RADIATEUR
- THERMOSTAT
- DÉTECTEUR DE FUMEE

CE PLAN EST SUSCEPTIBLE D'ÊTRE LÉGEREMENT MODIFIÉ EN FONCTION DES BESOINS TECHNIQUES DE LA RÉALISATION EN CE QUI CONCERNE LES DIMENSIONS LIBRES, LES ÉQUIPEMENTS ET LE POSITIONNEMENT DES APPAREILLAGES ÉLECTRIQUES. LES RETOMBÉES, SOFFITES, ENCOFFREMENTS, FAUX PLAFONDS, CANALISATIONS NE SONT PAS FIGURÉS ET NE POURRONT FONDRE AUCUNE RÉCLAMATION EN CAS DE PRÉSENCE.



URBAT
Immeuble OXYGENE
1401 Avenue du Mondial 98
34965 Montpellier Cedex 2