 1401 Avenue du Mondial 98 - 34965 Montpellier	BATIMENT: E	LOT:
	NIVEAU: R+2	<b>E24</b>
	TYPE: T4	


<b>PLAN NOTAIRE</b>	12/09/2023
---------------------	------------

**PLAN DE REPERAGE**




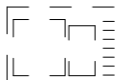
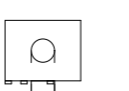
**SURFACES HABITABLES**

Entrée	7,39 m <sup>2</sup>
Séjour / Cuisine	34,35 m <sup>2</sup>
Chambre 1	11,61 m <sup>2</sup>
Chambre 2	9,45 m <sup>2</sup>
Chambre 3	9,49 m <sup>2</sup>
Salle de bains	4,85 m <sup>2</sup>
WC	1,94 m <sup>2</sup>
Cellier	2,90 m <sup>2</sup>
<b>TOTAL</b>	<b>81,98 m<sup>2</sup></b>
Balcon	8,00 m <sup>2</sup>

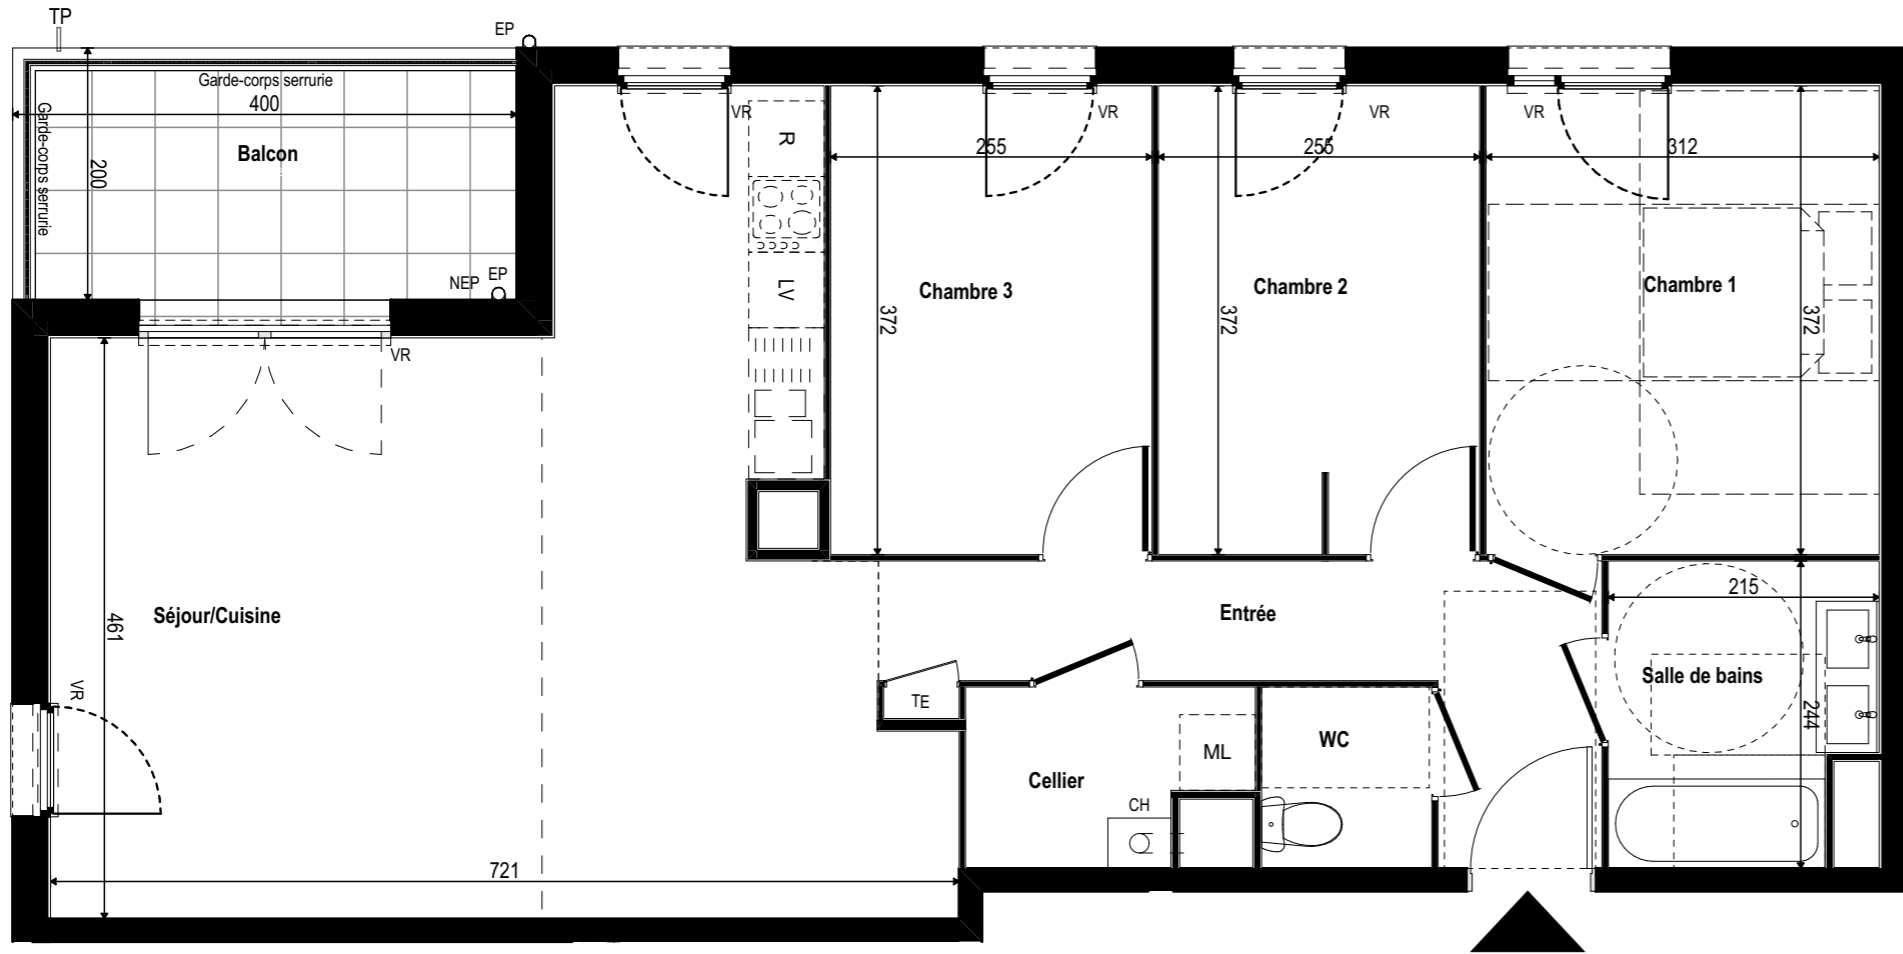

TE : Tableau Electrique  
 PL : Placard  
 VR : Volet Roulant  
 EP : Eaux pluviales  
 NEP : Naissance eaux pluviales

**LEGENDE**

-  Faux -plafond Soffite
-  Evier sur demande pour les T3 et T4
-  Chaudière à Gaz

# IMPLANTATION DE L'APPAREILLAGE ELECTRIQUE


DATE : 10/10/2023

"FLORILLA"

T4

E24

R+2

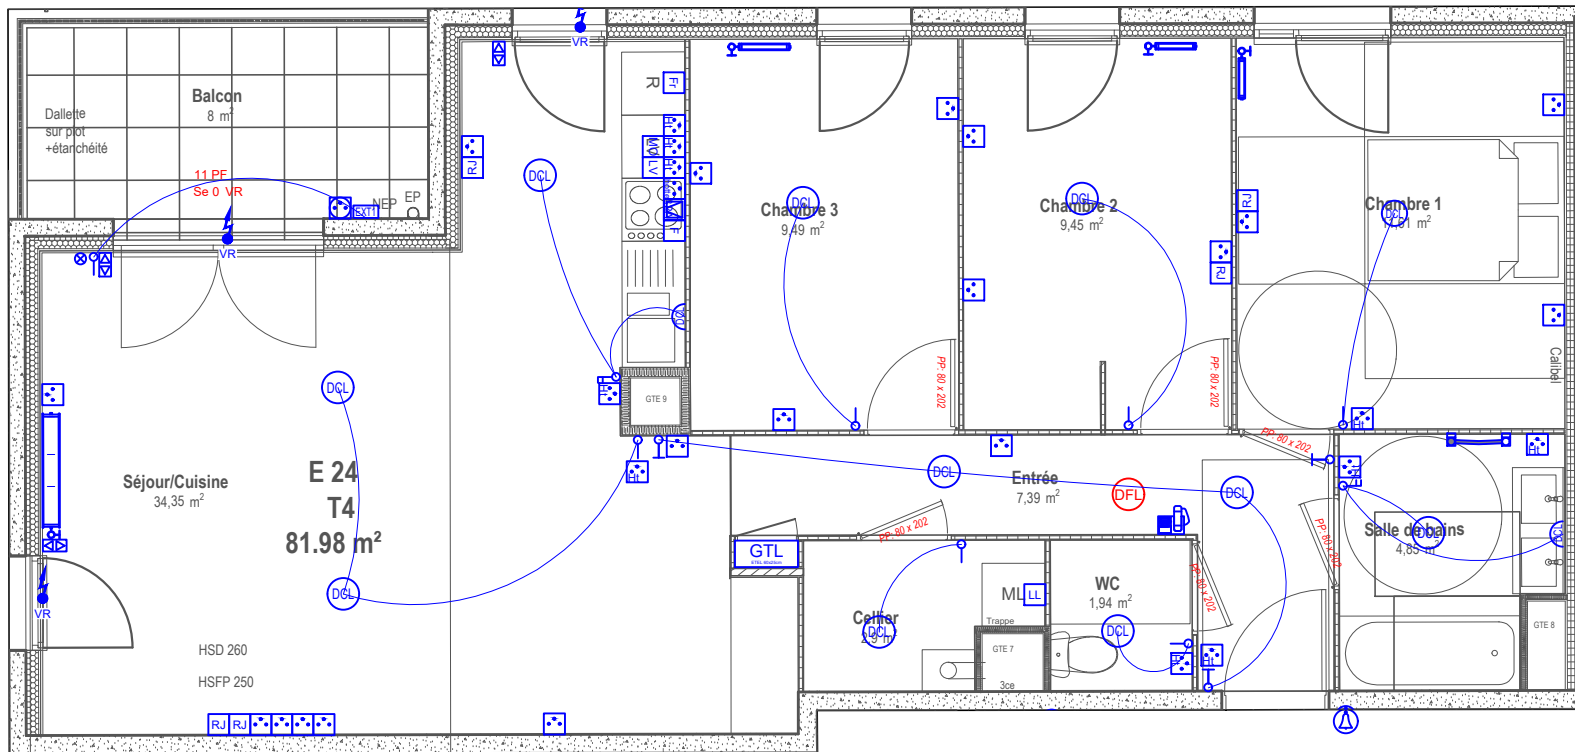

## LEGENDE

- VISIOPHONE
- B.P. SONNETTE
- TABLEAU ELECTRIQUE
- D.C.L.
- INTER S.A.
- INTER S.A. A VOYANT
- INTER D.A.
- VA ET VIENT
- TELERUPTEUR
- ALIMENTATION SPECIFIQUE
- PC 2X10/16A+T
- PC 2X10/16A+T ETANCHE
- PC HAUTE 1.2m
- PC HAUTE 1.2m ETANCHE
- PC HOTTE 2.05m
- PC MICRO-ONDES 1.85m
- PC LAVE VAISSELLE (CIRCUIT SPECIALISE)
- PC LAVER LE LINGE (CIRCUIT SPECIALISE)
- PC FOUR (CIRCUIT SPECIALISE)
- PC REFRIGERATEUR
- PC MICRO-ONDES
- BOITE 32A (CUISSON CUISINE)
- PRISE MULTIMEDIA RJ45
- LUMINAIRE BALCON / TERRASSE
- SECHE SERVIETTE
- RADIATEUR
- THERMOSTAT
- DETECTEUR DE FUMEE

CE PLAN EST SUSCEPTIBLE D'ETRE LEGEREMENT MODIFIE EN FONCTION DES NECESSITES TECHNIQUES DE LA REALISATION EN CE QUI CONCERNE LES DIMENSIONS LIBRES, LES EQUIPEMENTS ET LE POSITIONNEMENT DES APPAREILLAGES ELECTRIQUE. LES RETOMBES, SOFFITES, ENCOFFREMENTS, FAUX PLAFONDS, CANALISATIONS NE SONT PAS FIGURES ET NE POURRONT FONDER AUCUNE RECLAMATION EN CAS DE PRESENCE.



URBAT  
Immeuble OXYGENE  
1401 Avenue du Mondial 98  
34965 Montpellier Cedex 2