


TE : Tableau Electrique  
 PL : Placard  
 VR : Volet Roulant  
 EP : Eaux pluviales  
 NEP : Naissance eaux pluviales

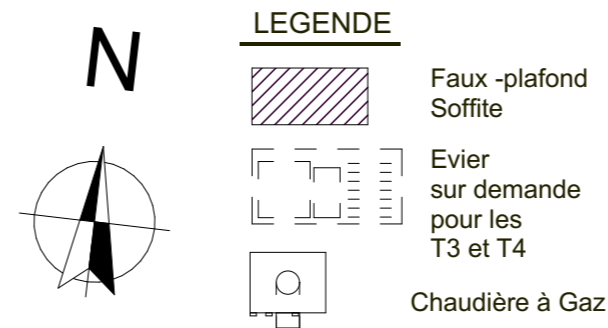


1401 Avenue du Mondial 98 - 34965 Montpellier

BATIMENT: D  
 NIVEAU: R+1  
 TYPE: T3  
 LOT: D15

**PLAN NOTAIRE**

12/09/2023

PLAN DE REPERAGE

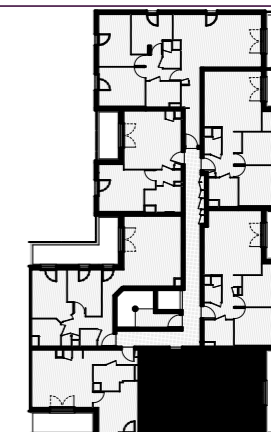

## SURFACES HABITABLES

Entrée	7,26 m <sup>2</sup>
Séjour / Cuisine	24,81 m <sup>2</sup>
Chambre 1	12,29 m <sup>2</sup>
Chambre 2	9,07 m <sup>2</sup>
Salle de bains	4,79 m <sup>2</sup>
WC	2,52 m <sup>2</sup>
<b>TOTAL</b>	<b>60,74 m<sup>2</sup></b>
Balcon	13,77 m <sup>2</sup>

# IMPLANTATION DE L'APPAREILLAGE ELECTRIQUE


DATE : 10/10/2023

"FLORILLA"

T3

D15

R+1

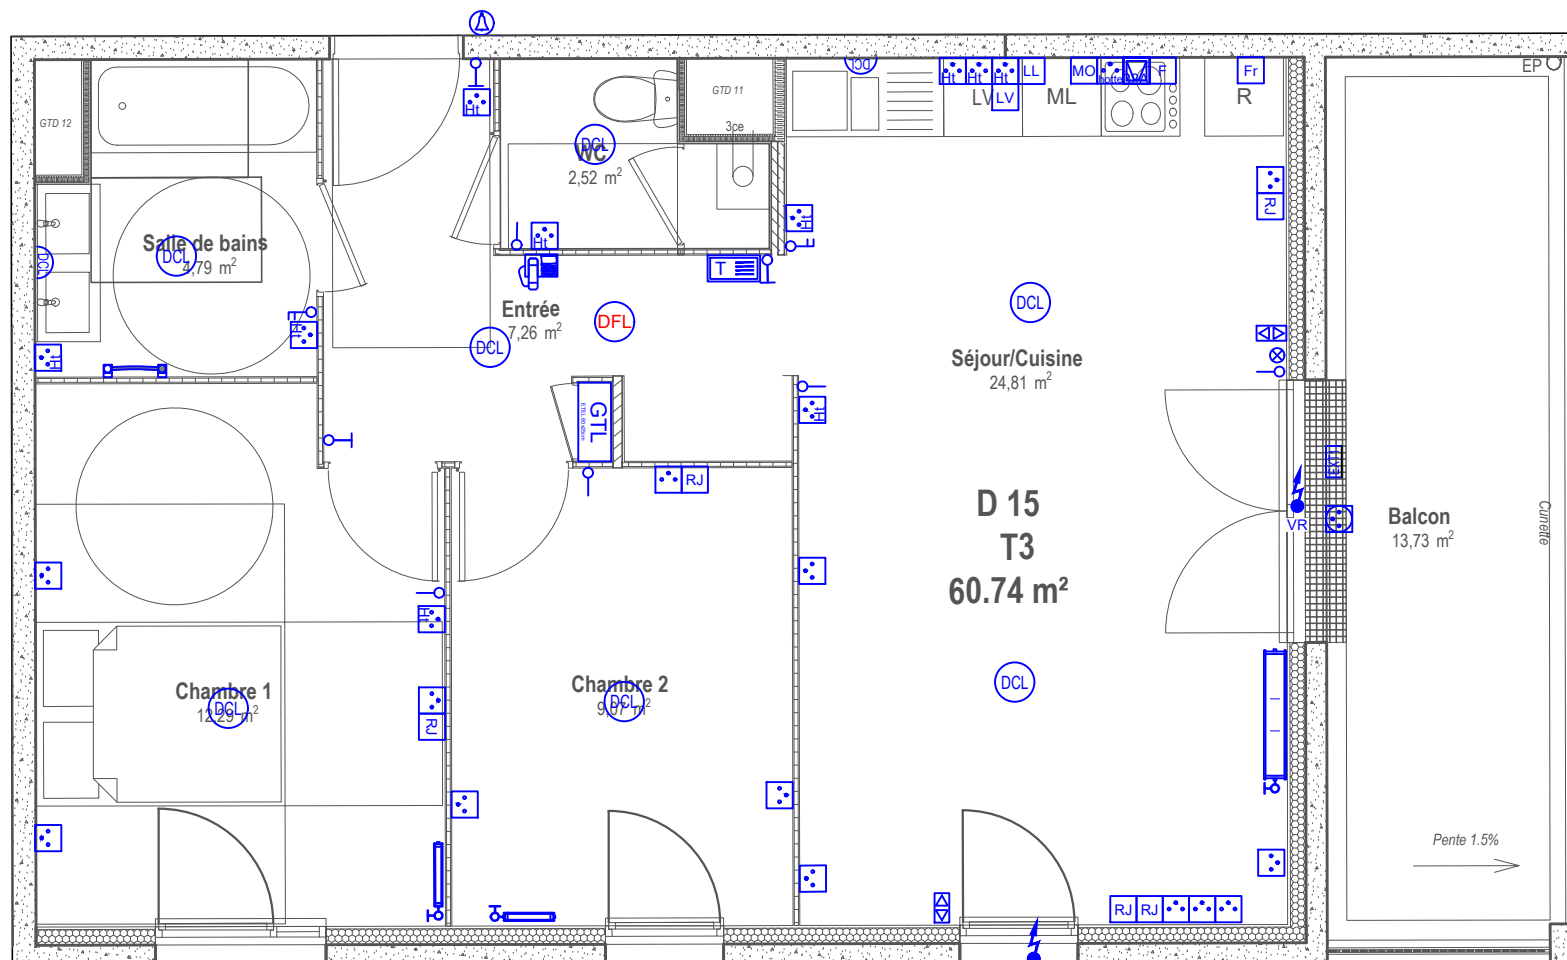

## LEGENDE

- VISIOPHONE
- B.P. SONNETTE
- GTL TABLEAU ELECTRIQUE
- D.C.L.
- INTER S.A.
- INTER S.A. A VOYANT
- INTER D.A.
- VA ET VIENT
- TELERUPTEUR
- ALIMENTATION SPECIFIQUE
- PC 2X10/16A+T
- PC 2X10/16A+T ETANCHE
- PC HAUTE 1.2m
- PC HAUTE 1.2m ETANCHE
- PC HOTTE 2.05m
- PC MICRO-ONDES 1.85m
- PC LAVE VAISSELLE (CIRCUIT SPECIALISE)
- PC LAVER LE LINGE (CIRCUIT SPECIALISE)
- PC FOUR (CIRCUIT SPECIALISE)
- PC REFRIGERATEUR
- PC MICRO-ONDES
- BOITE 32A (CUISSON CUISINE)
- PRISE MULTIMEDIA RJ45
- LUMINAIRE BALCON / TERRASSE
- SÈCHE SERVIETTE
- RADIATEUR
- THERMOSTAT
- DÉTECTEUR DE FUMÉE

CE PLAN EST SUSCEPTIBLE D'ÊTRE LÉGEREMENT MODIFIÉ EN FONCTION DES BESOINS TECHNIQUES DE LA RÉALISATION EN CE QUI CONCERNE LES DIMENSIONS LIBRES, LES ÉQUIPEMENTS ET LE POSITIONNEMENT DES APPAREILLAGES ÉLECTRIQUES. LES RETOMBÉES, SOFFITES, ENCOFFREMENTS, FAUX PLAFONDS, CANALISATIONS NE SONT PAS FIGURÉS ET NE POURRONT FONDRE AUCUNE RÉCLAMATION EN CAS DE PRÉSENCE.



URBAT  
Immeuble OXYGENE  
1401 Avenue du Mondial 98  
34965 Montpellier Cedex 2