



# IMPLANTATION DE L'APPAREILLAGE ELECTRIQUE


DATE : 28/03/2023

"ALLUREA"

T4

A01

RDC

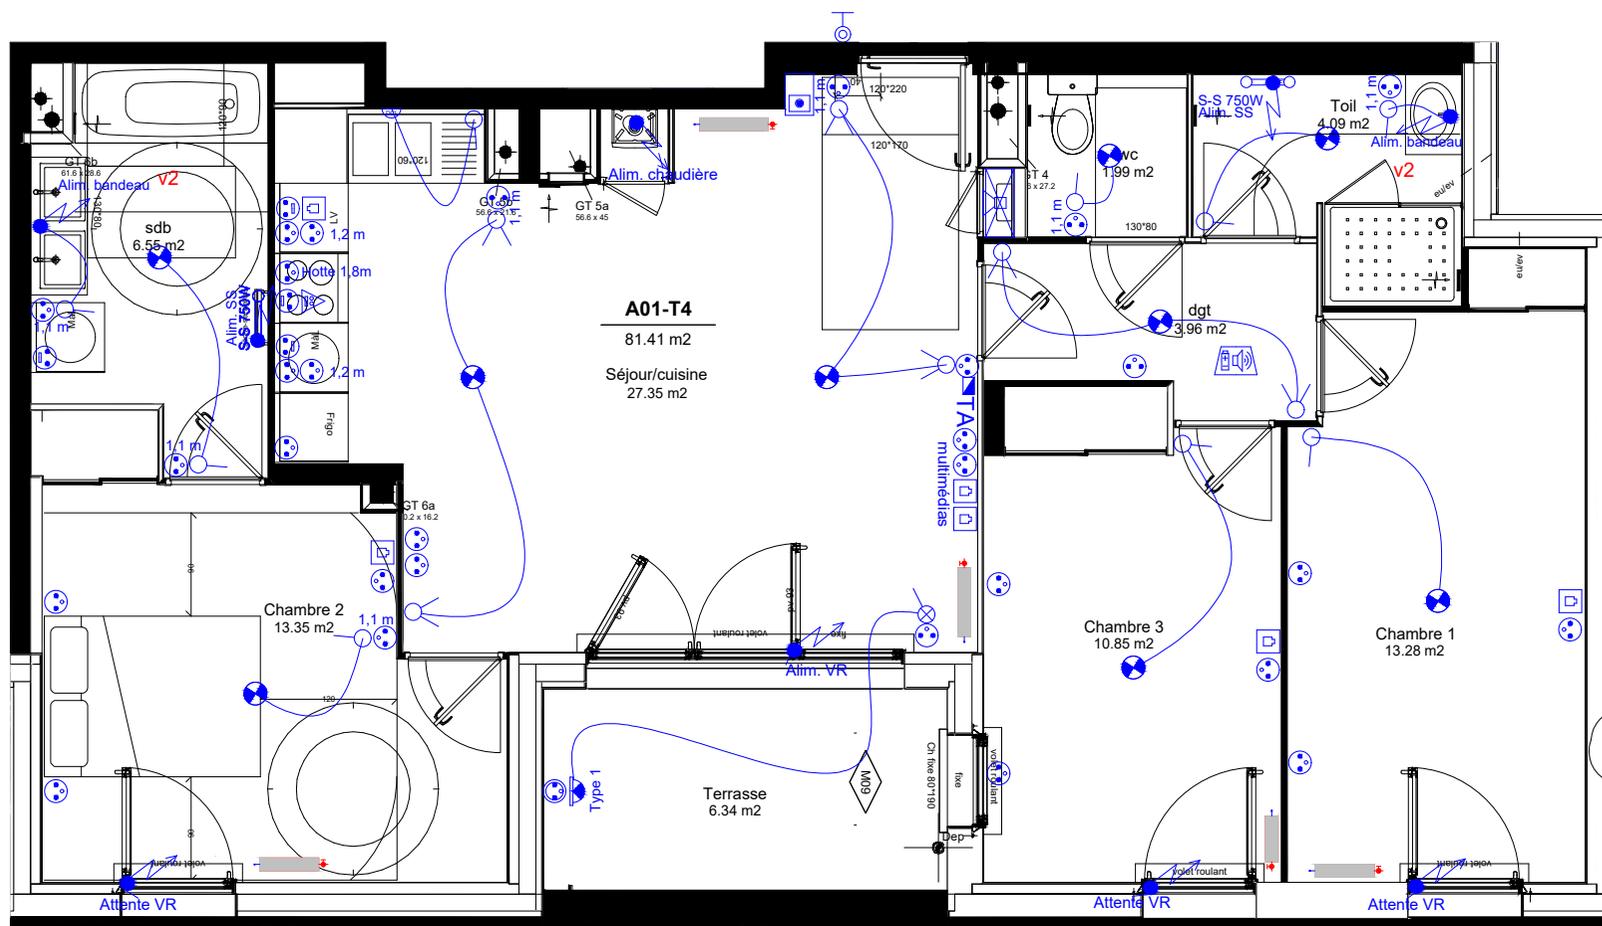

## CFA

- Prise RJ45
- Interphonie
- Bouton poussoir sonnette
- Carillon sonnette
- DAAF
- Thermostat d'ambiance

## CFO

- Hublot étanche terrasse
- DCL applique
- DCL plafonnier, 16A
- Prise spéciale cuisson 32A
- Alimentation en attente
- Prise 2P+T, en encastré, étanche
- Prise 2P+T, en encastré Spécialisée
- Prise 2P+T, en encastré Comme réel
- Interrupteur va et vient, encastré, 1p
- Interrupteur simple, encastré, VL (A), 1p
- Interrupteur simple, encastré, 1p
- Bouton volets roulants, encastré
- Radiateur hydraulique
- Robinet de puisage

CE PLAN EST SUSCEPTIBLE D'ÊTRE LÉGEREMENT MODIFIÉ EN FONCTION DES BESOINS TECHNIQUES DE LA RÉALISATION EN CE QUI CONCERNE LES DIMENSIONS LIBRES, LES ÉQUIPEMENTS ET LE POSITIONNEMENT DES APPAREILLAGES ÉLECTRIQUES. LES RETOMBÉES, SOFFITES, ENCOFFREMENTS, FAUX PLAFONDS, CANALISATIONS NE SONT PAS FIGURÉS ET NE POURRONT FONDER AUCUNE RÉCLAMATION EN CAS DE PRÉSENCE.