



Plan de la résidence

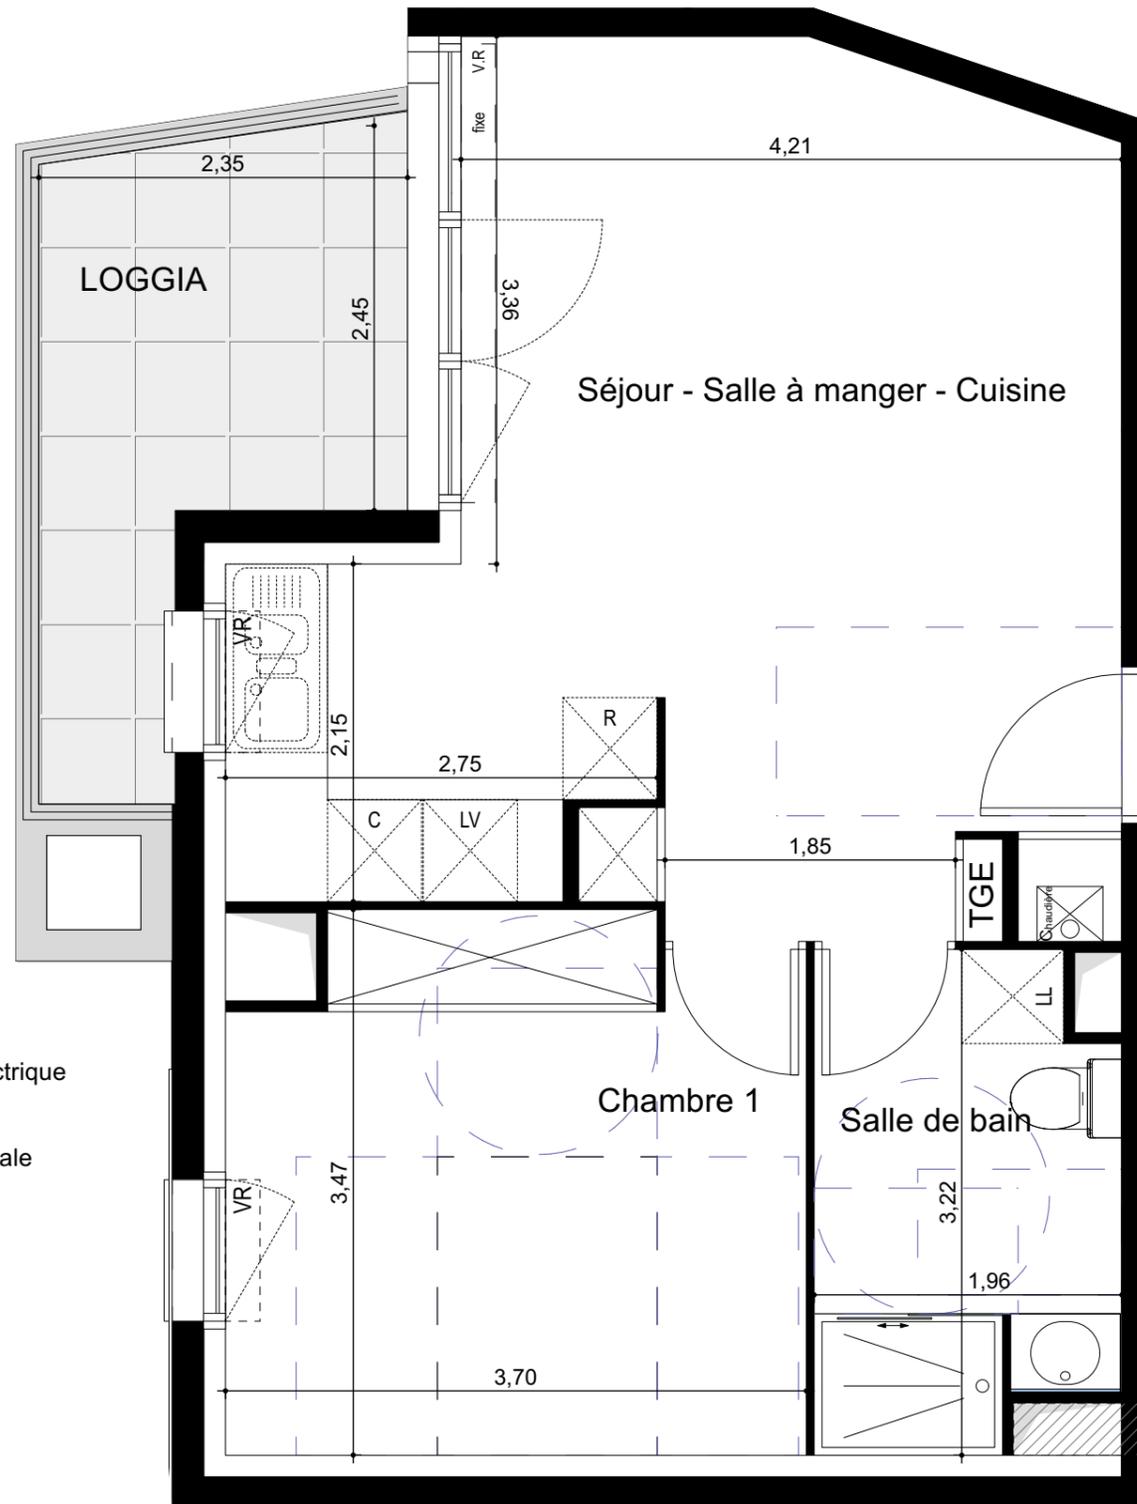

TGE : Tableau Général électrique
 PI : Placard
 VR : Volet roulant
 EP : Descente d'eau pluviale

 Evier sur demande
 Soffites

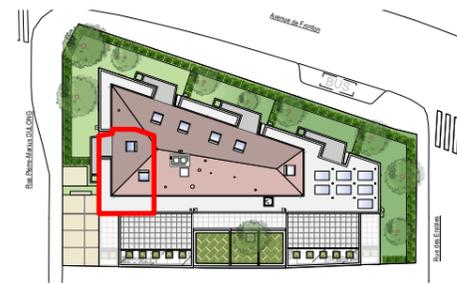

10 rue Pierre-Marius Dulong 31200 TOULOUSE



URBAT PROMOTION
 Immeuble Oxygène
 1401 avenue du Mondial 98
 34965 Montpellier Cedex 2



TAM Architecture

Niveau 2 Appartement A202 T2


Surfaces :

Séjour - Salle à manger - Cuisine +pl	26,10 m ²
Chambre 1 + pl	12,20 m ²
Salle de bain	6,10 m ²

Surface totale habitable : 44,40 m²

Loggia 7,00 m²

Plan de repérage

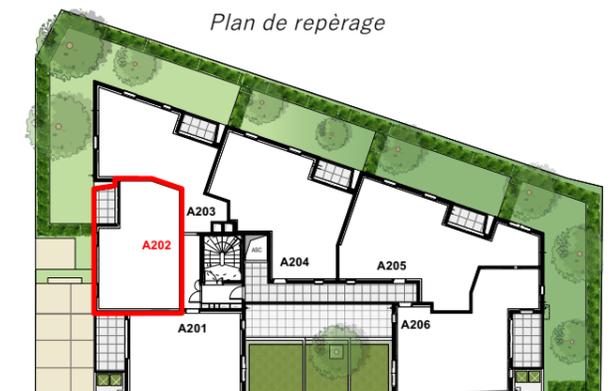

IMPLANTATION DE L'APPAREILLAGE ELECTRIQUE


DATE : 15/11/2024

"HORIZON MINIMES"

T2

A202

R+2

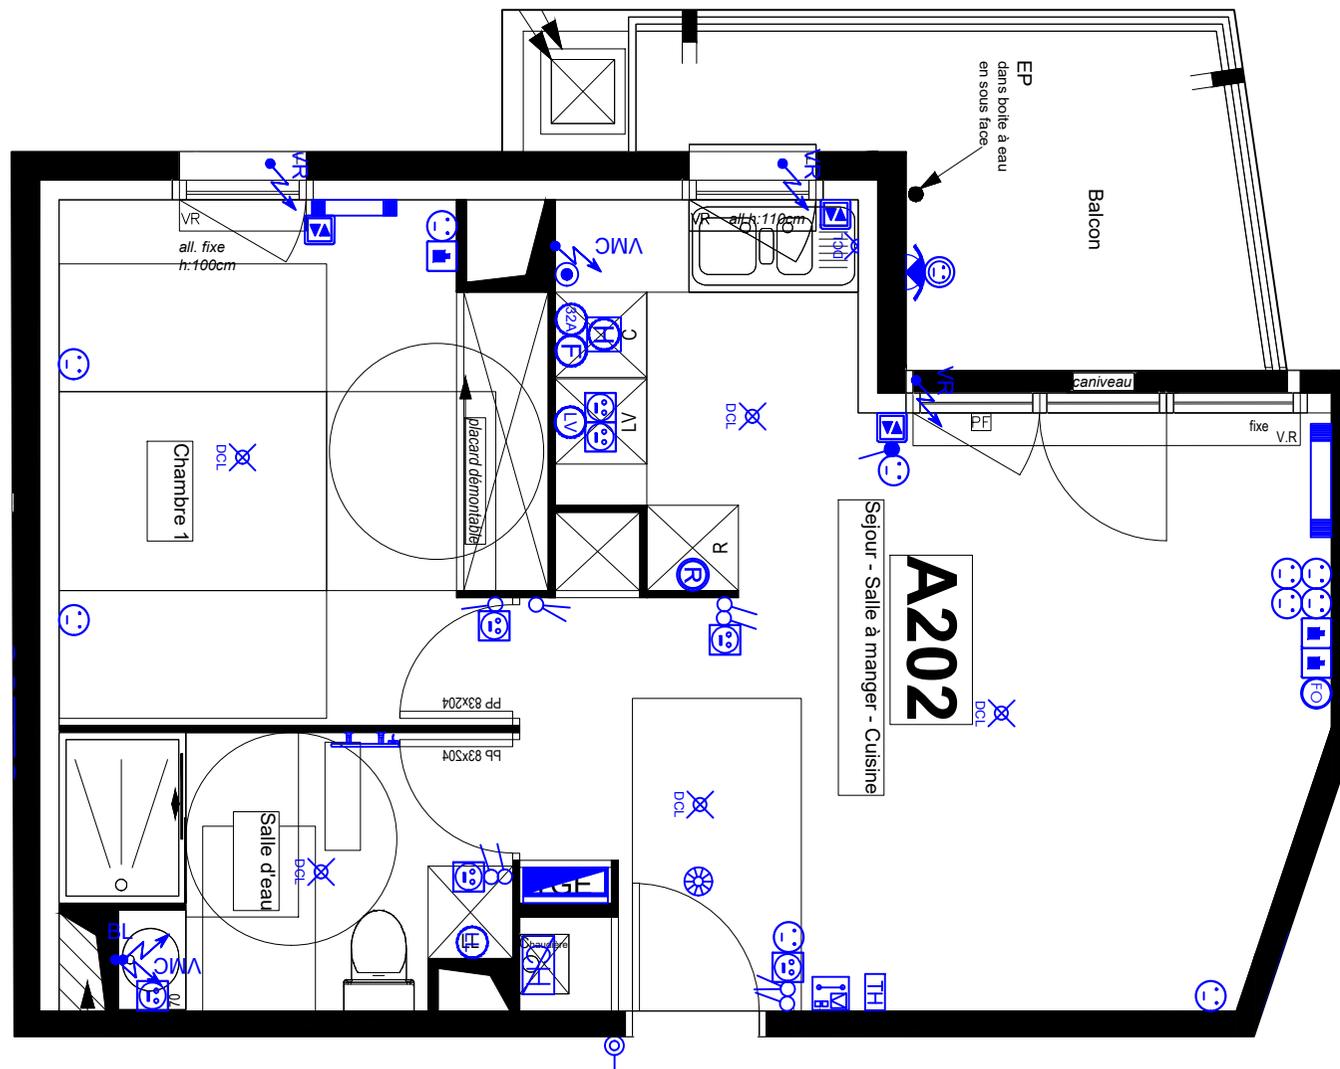

LEGENDE

- GTL 60x25 cm
- Thermostat chaudière
- Alimentation chaudière
- Détecteur de fumée (DAAF)
- Vidéophone intérieur
- Sèche serviette SDB
- Radiateur
- Applique décorative extérieure
- DCL en plafond ou en applique
- Luminaire SDB
- Interrupteur va & vient
- Interrupteur simple allumage
- Interrupteur simple allumage
- Bouton poussoir sur télérupteur / sonnette
- Bouton poussoir VMC
- Commande volet roulant
- Alimentation volet roulant
- Prise RJ45 grade III TV
- Boîtier de réserve fibre optique
- PC 16A+T
- PC 16A+T h=1.1m
- PC 16A+T étanche
- PC 16A+T h=1.8m Hotte
- PC 16A+T spécialisée Four ht.=0.30m
- PC 16A+T Frigo
- PC 16A+T spécialisé Lave linge
- PC 16A+T spécialisé Lave Vaisselle
- PC 16A+T extérieur étanche
- PC 32A+T spécialisé Plaque de cuisson

CE PLAN EST SUSCEPTIBLE D'ÊTRE LÉGEREMENT MODIFIÉ EN FONCTION DES BESOINS TECHNIQUES DE LA RÉALISATION EN CE QUI CONCERNE LES DIMENSIONS LIBRES, LES ÉQUIPEMENTS ET LE POSITIONNEMENT DES APPAREILLAGES ÉLECTRIQUES. LES RETOMBÉES, SOFFITES, ENCOFFREMENTS, FAUX PLAFONDS, CANALISATIONS NE SONT PAS FIGURÉS ET NE POURRONT FONDER AUCUNE RÉCLAMATION EN CAS DE PRÉSENCE.



URBAT
Immeuble OXYGENE
1401 Avenue du Mondial 98
34965 Montpellier Cedex 2