

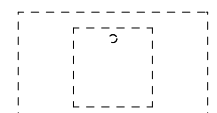
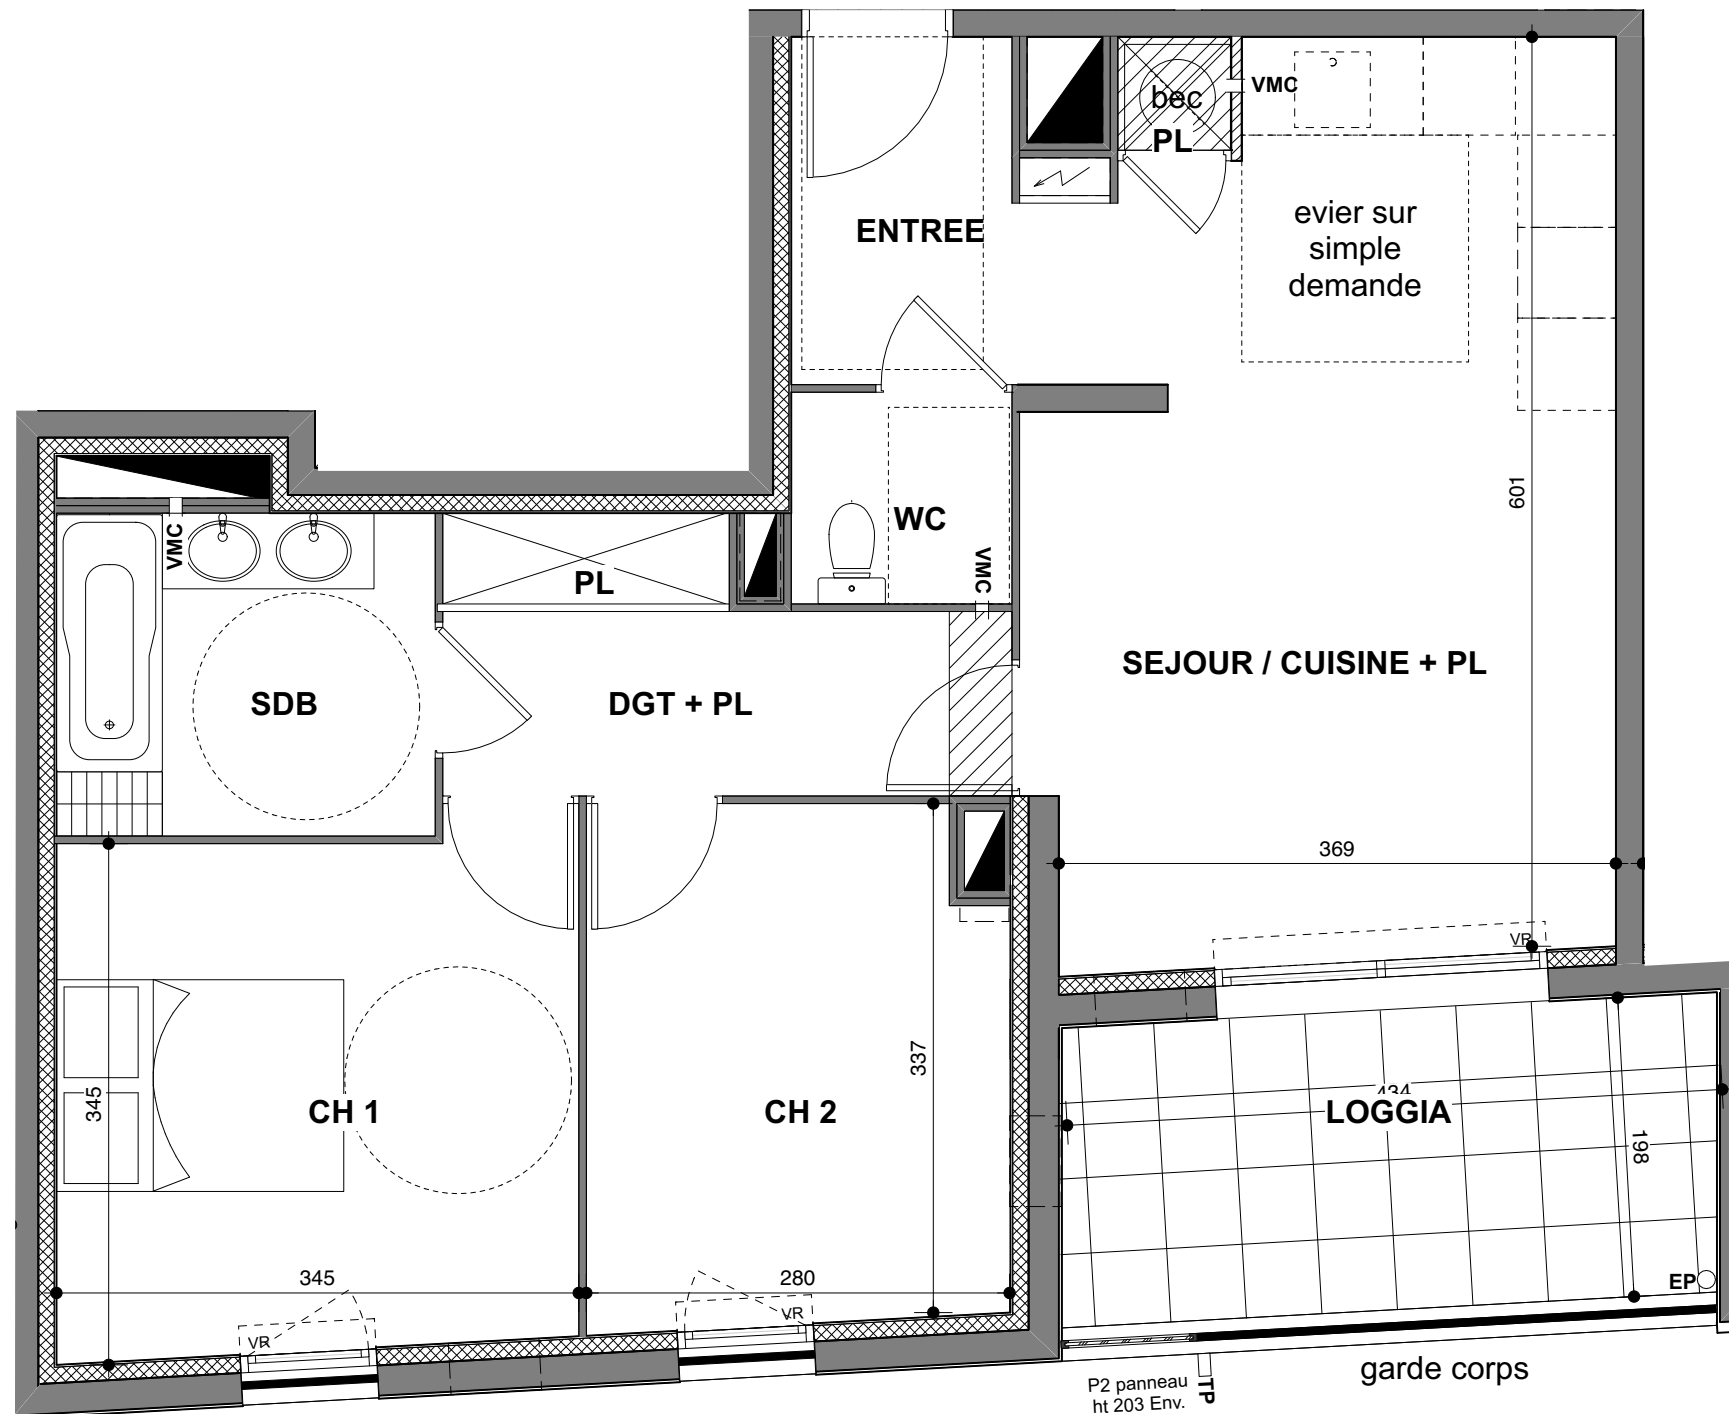


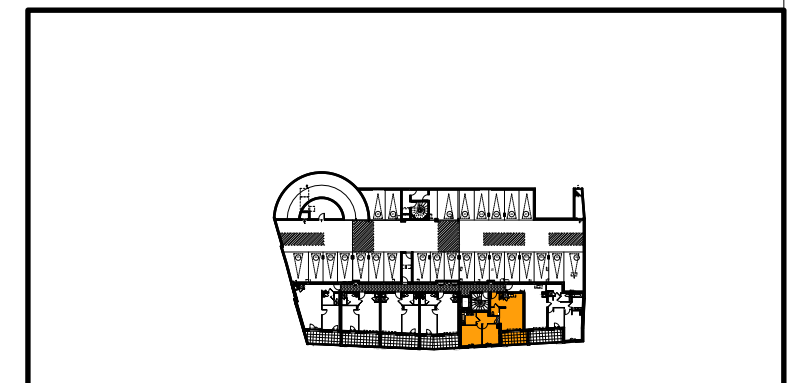

S.A.S.URBAT PROMOTION -
Immeuble oxygène
1401 Av du Mondial 98
34 965 MONTPELLIER

TYPE: T3 | NIV: 1 | APPT: A 06

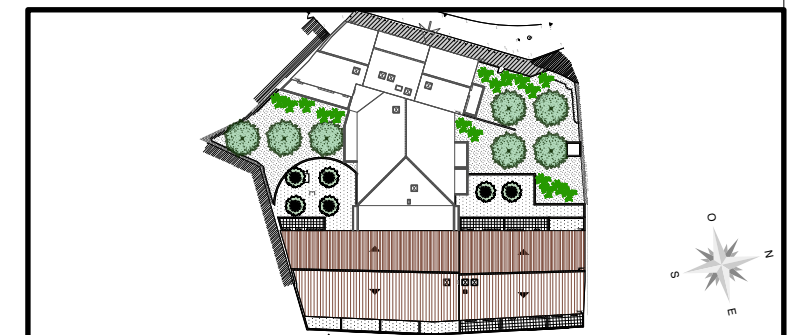

Simple évier sur demande

Ballon d'eau chaude

Tableau électrique

PI : Placard

Vr : Volet Roulant

Tablette

Faux plafonds soffites

Ep : Eaux pluviales

SURFACES HABITABLES

entrée	3,36
séjour / cuisine + pl	22,96
chambre 1	11,82
chambre 2	9,38
dgt + pl	5,83
salle de bain	5,35
wc	2,05

TOTAL 60,75

loggia 8,60

PLANS NOTAIRES

Montpellier, le 13/07/2023

IMPLANTATION DE L'APPAREILLAGE ELECTRIQUE


DATE : 16/05/2023

"PUECH DUPLAN"

T3

A06

RDC

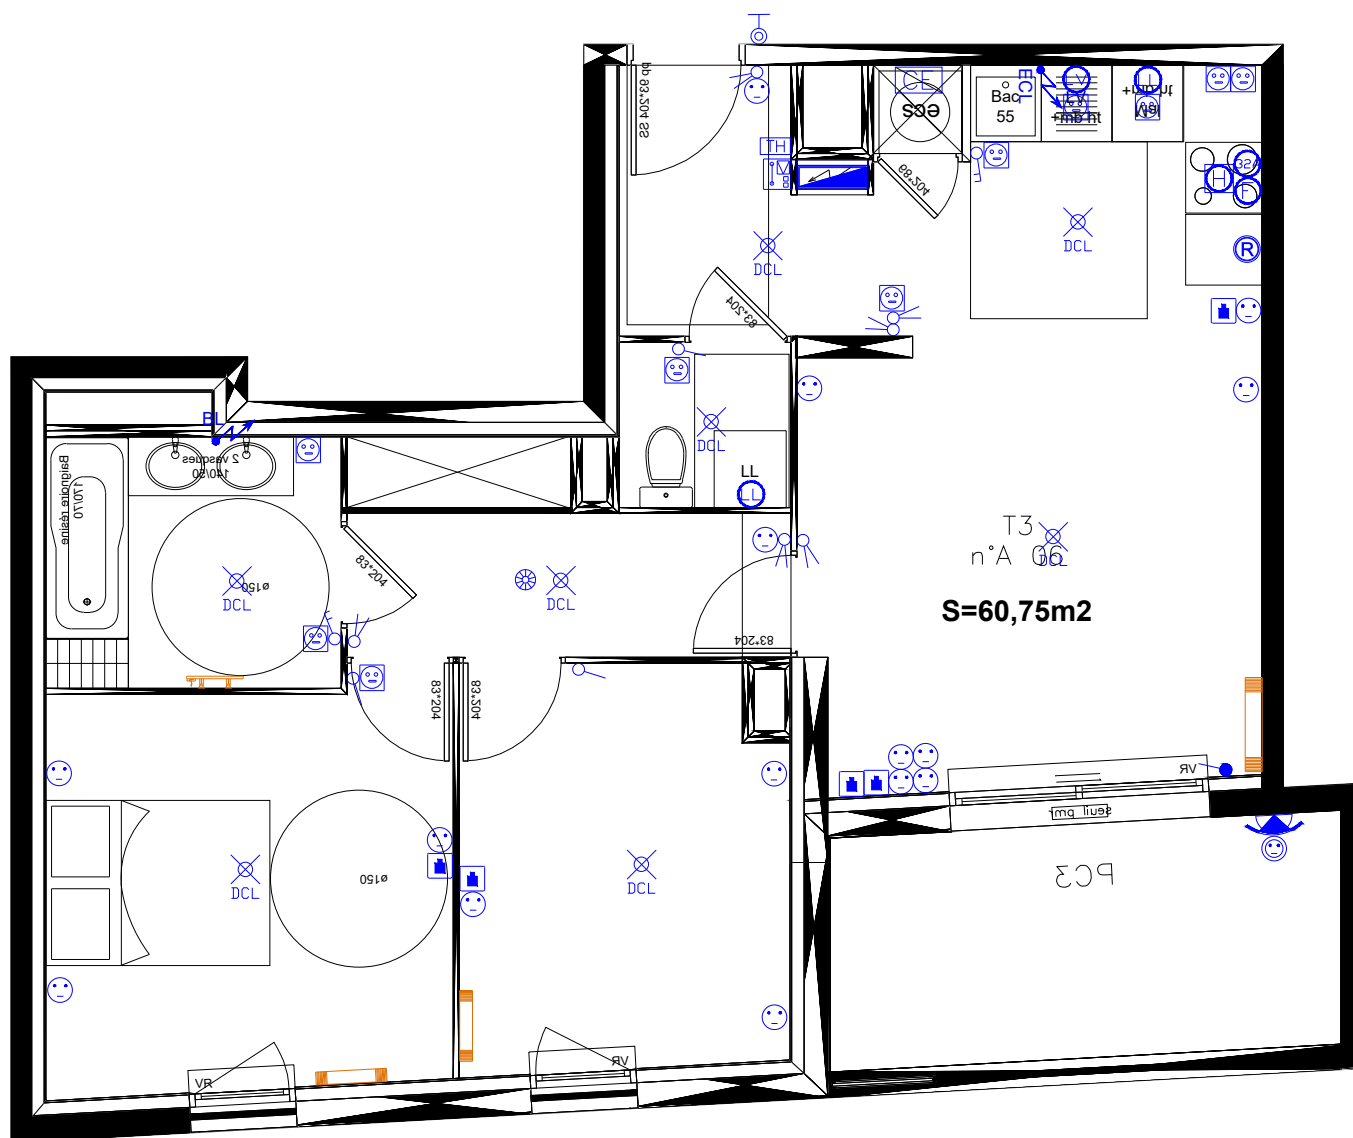

LEGENDE

- GTL 60x25 cm
- Thermostat bi-zone
- Alimentation chauffe eau thermodynamique
- Détecteur de fumée (DAAF)
- Vidéophone intérieur
- Sèche serviette SDB
- Radiateur
- Alimentation en attente éclairage cuisine
- Applique décorative extérieure
- DCL en plafond ou applique
- Luminaire SDB
- Interrupteur va & vient
- Interrupteur simple allumage
- Interrupteur double allumage
- Interrupteur double allumage lumineux
- Interrupteur simple allumage lumineux
- Bouton poussoir sur térupteur / sonnette
- Prise RJ45 grade II TV
- PC 16A+T
- PC 16A+T h=1.1ml
- PC 16A+T étanche
- PC16A+T h=1.8ml Hotte
- PC16A+T spécialisée Four
- PC16A+T spécialisée Four mixte
- PC16A+T Frigo
- PC16A+T spécialisé Lave linge
- PC16A+T spécialisé Lave Vaisselle
- PC16A+T extérieur étanche
- PC32A+T spécialisé Plaque de cuisson

CE PLAN EST SUSCEPTIBLE D'ETRE LÉGEREMENT MODIFIÉ EN FONCTION DES NECESSITES TECHNIQUES DE LA REALISATION EN CE QUI CONCERNE LES DIMENSIONS LIBRES, LES EQUIPEMENTS ET LE POSITIONNEMENT DES APPAREILLAGES ELECTRIQUE. LES RETOMBÉES, SOFFITES, ENCOFFREMENTS, FAUX PLAFONDS, CANALISATIONS NE SONT PAS FIGURES ET NE POURRONT FONDER AUCUNE RECLAMATION EN CAS DE PRESENCE.