
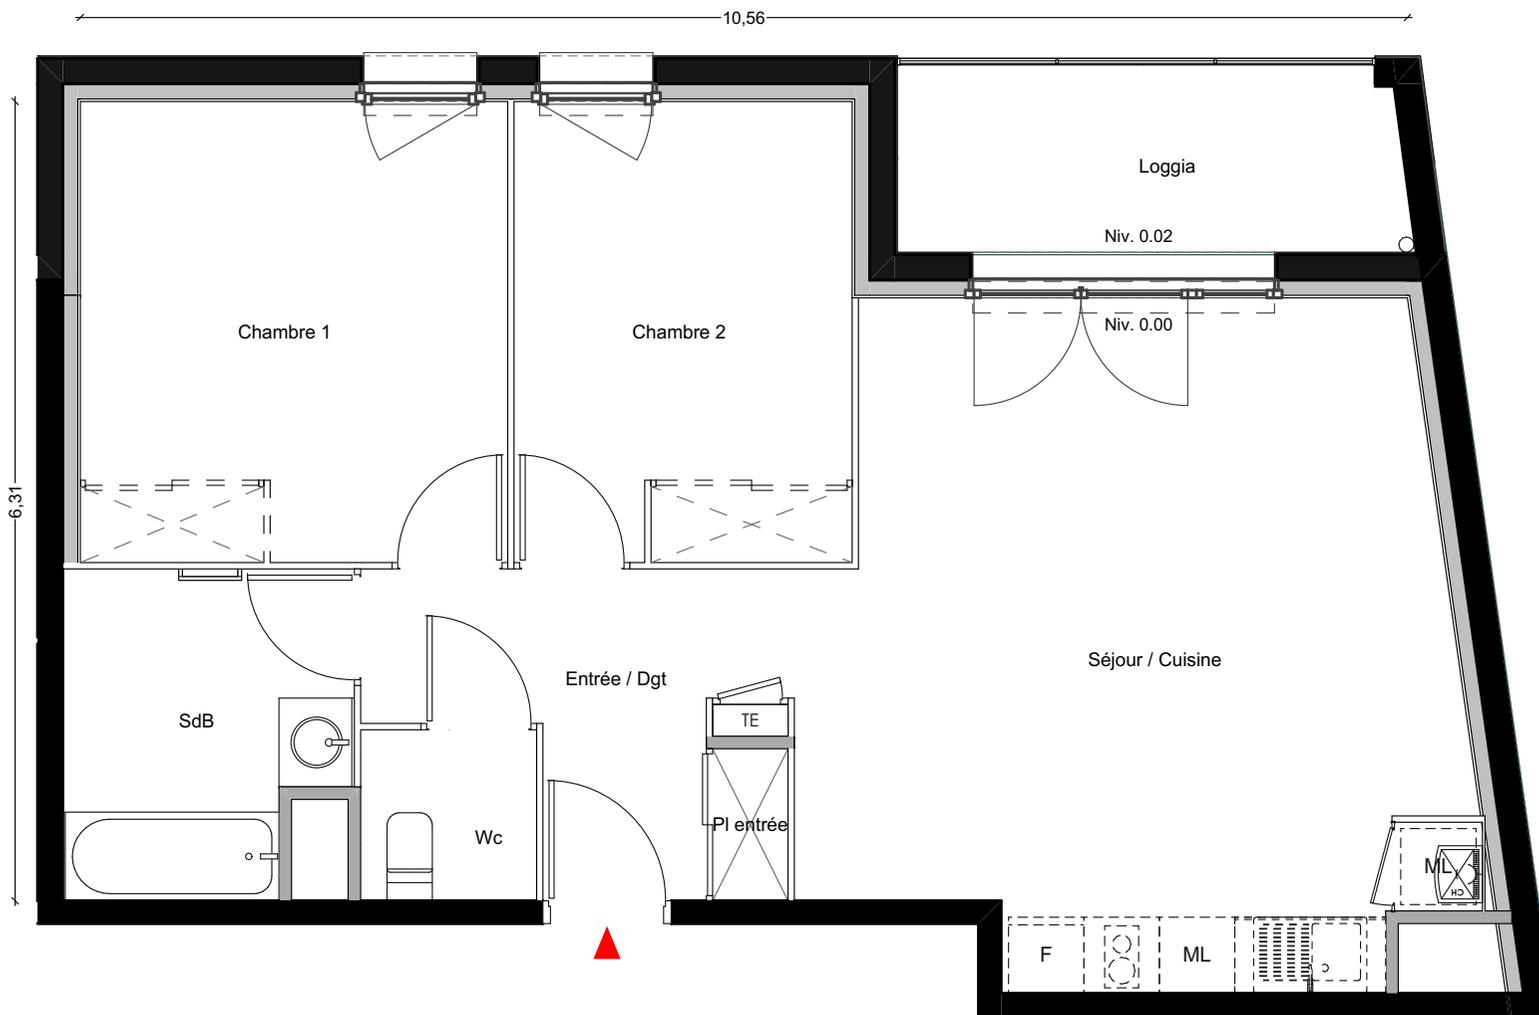


CARRERE

COCOONING

37, RUE D'ARCOLE
76600 LE HAVRE

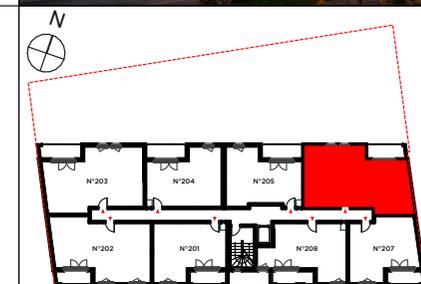

BÂTIMENT A

T3

N° 206

R+2

Entrée / Dgt	5,89 m ²
Pl entrée	0,72 m ²
Séjour / Cuisine	25,97 m ²
Chambre 1	12,34 m ²
Chambre 2	9,76 m ²
SdB	5,54 m ²
Wc	1,89 m ²

TOTAL SURFACE HABITABLE 62,11 m²

SURFACE LOGGIA 5,94 m²

 Faux plafonds et soffites

NOTA : Des modifications sont susceptibles d'être apportées sur ce plan, en fonction des nécessités techniques de la réalisation, tant en ce qui concerne les dimensions libres que l'équipement. Les surfaces indiquées sont approximatives. Les retombées, soffites, faux plafonds, canalisations ainsi que l'emplacement des équipements ne sont pas tous figurés ou le sont à titre indicatif.

25/01/2023