



RÉSIDENCE COMMUNITY

9-11 Rue de la Gantière
63 000 - Clermont-Ferrand

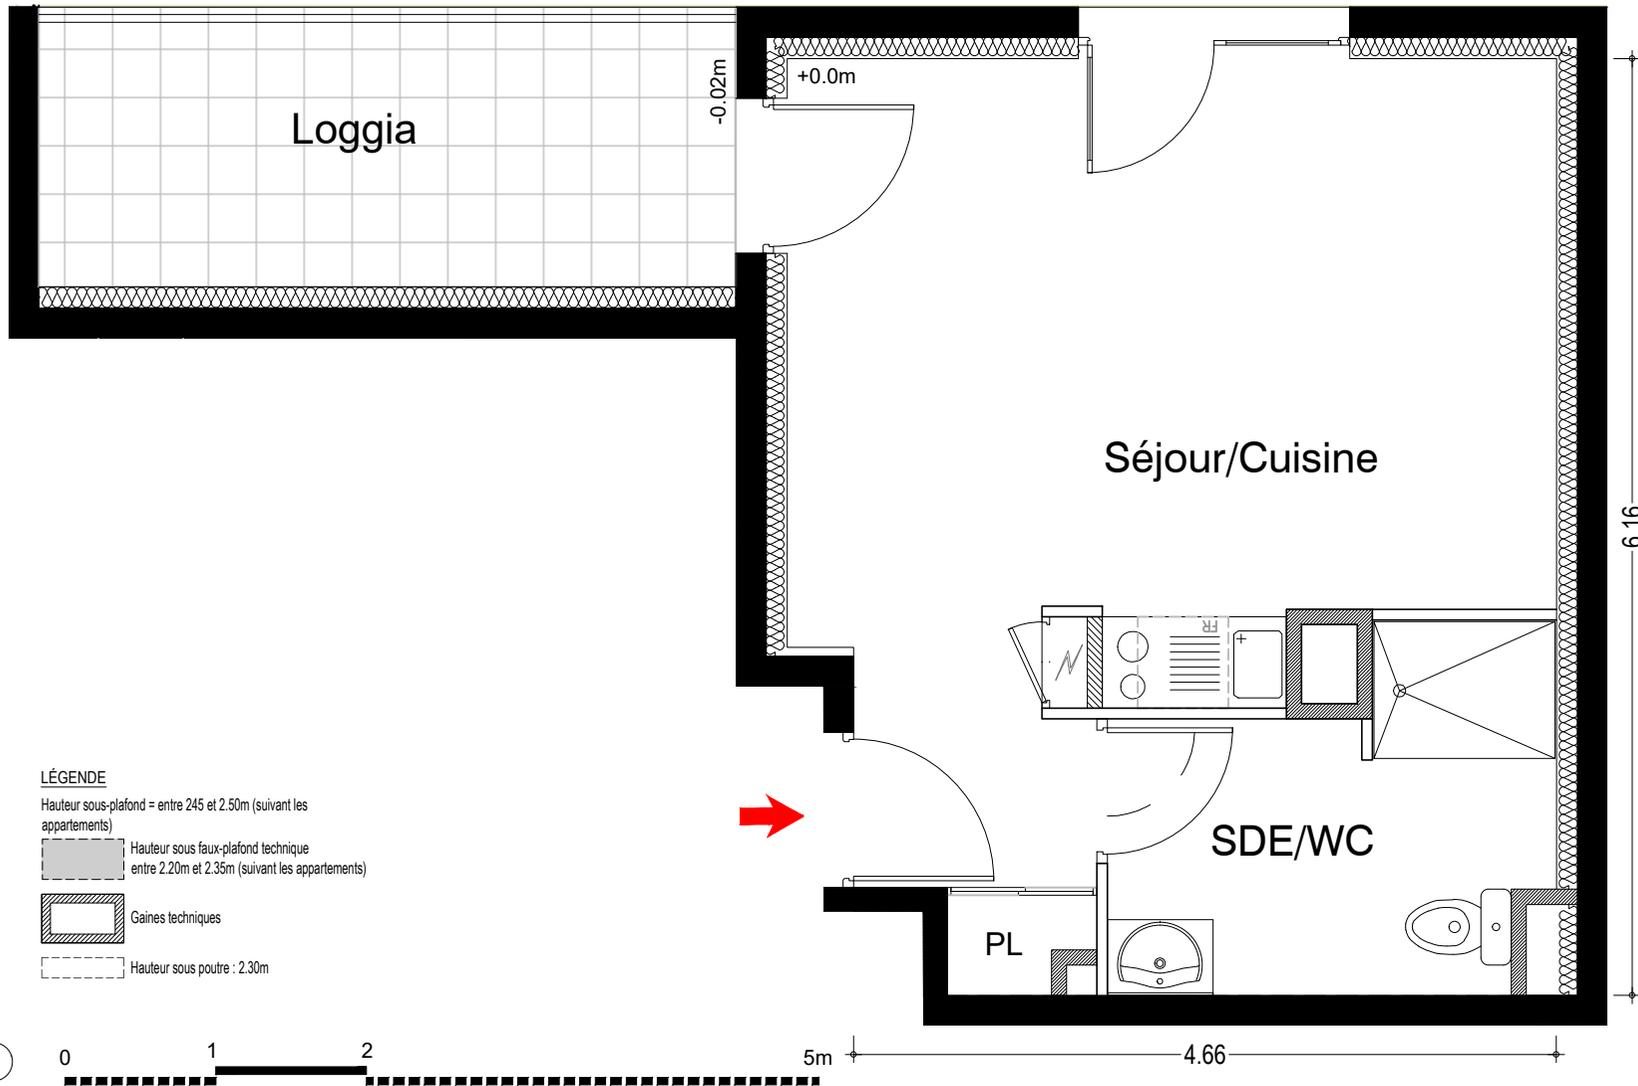

LÉGENDE

- Hauteur sous-plafond = entre 2.45 et 2.50m (suivant les appartements)
- Hauteur sous faux-plafond technique entre 2.20m et 2.35m (suivant les appartements)
- Gaines techniques
- Hauteur sous poutre : 2.30m

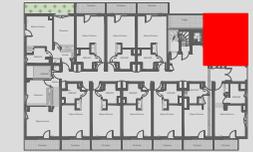

BÂTIMENT B

T1 n° 012

RDC

SÉJOUR / CUISINE / PL.	22.70 m ²
SALLE D'EAU / WC	6.00 m ²

- FR Frigo
- LV Lave vaisselle
- PL Placard
- Tableau électrique

TOTAL SURFACE HABITABLE	28.70 m ²
-------------------------	----------------------

SURFACE DE LOGGIA	8,50m ²
-------------------	--------------------

NOTA : Des modifications sont susceptibles d'être apportées sur ce plan, en fonction des nécessités techniques de la réalisation, tant en ce qui concerne les dimensions libres que l'équipement. Les surfaces indiquées sont approximatives. Les retombées, soffites, faux plafonds, canalisations ainsi que l'emplacement des équipements ne sont pas tous figurés ou le sont à titre indicatif.