


CARRERE

RÉSIDENCE COMMUNITY

9-11 Rue de la Gantière
63 000 - Clermont-Ferrand

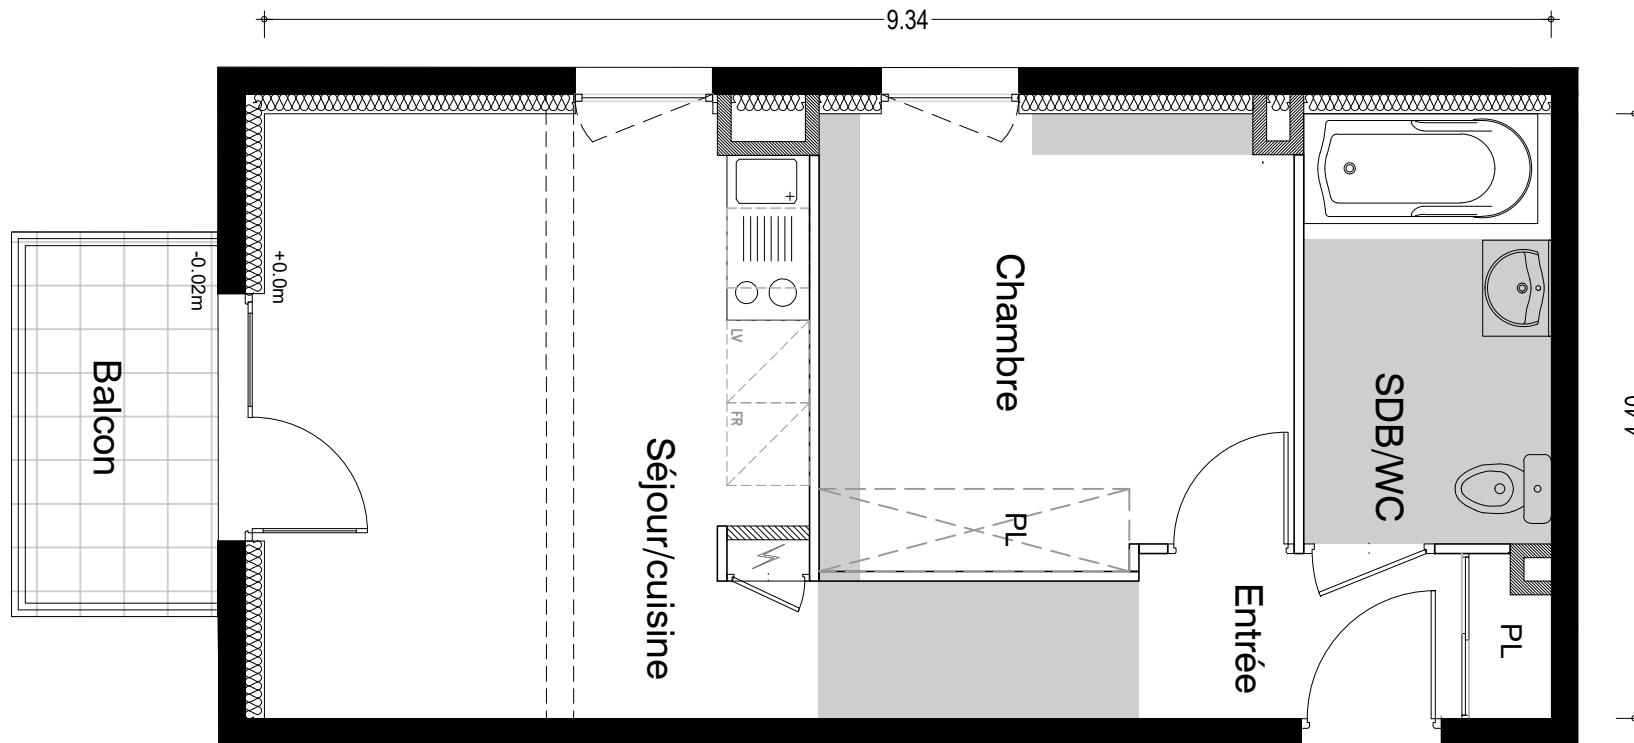

BÂTIMENT B

T2

n° 108

R+1

ENTRÉE / PL.	5.90 m ²
SÉJOUR / CUISINE	17.00 m ²
CHAMBRE	11.20 m ²
SALLE DE BAIN / WC	5.10 m ²

FR	Frigo
LV	Lave vaisselle
PL	Placard
	Tableau électrique

TOTAL SURFACE HABITABLE	39.20 m ²
-------------------------	----------------------

SURFACE DE BALCON	4.20 m ²
-------------------	---------------------



LÉGENDE

Hauteur sous-plafond = entre 2.45 et 2.50m (suivant les appartements)

Hauteur sous faux-plafond technique entre 2.20m et 2.35m (suivant les appartements)

Gaines techniques

Hauteur sous poutre : 2.30m

NOTA : Des modifications sont susceptibles d'être apportées sur ce plan, en fonction des nécessités techniques de la réalisation, tant en ce qui concerne les dimensions libres que l'équipement. Les surfaces indiquées sont approximatives. Les retombées, soffites, faux plafonds, canalisations ainsi que l'emplacement des équipements ne sont pas tous figurés ou le sont à titre indicatif.

13 / 01 / 2023