


RÉSIDENCE COMMUNITY

9-11 Rue de la Gantière
63 000 - Clermont-Ferrand

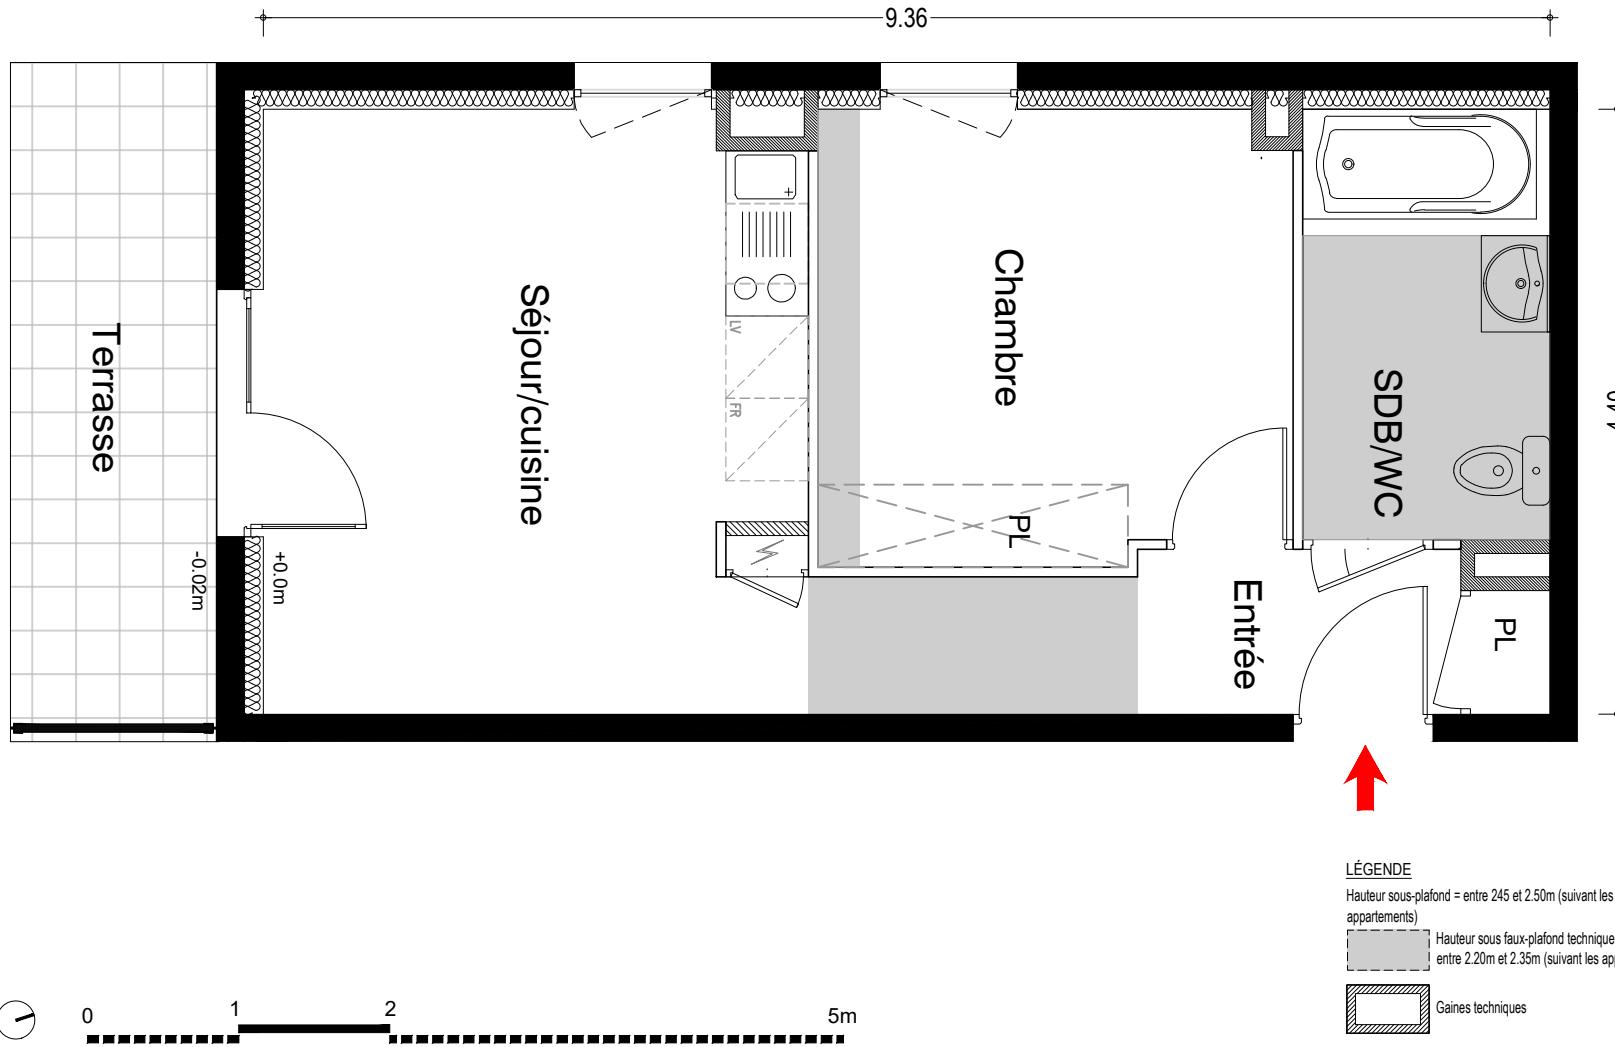

NOTA : Des modifications sont susceptibles d'être apportées sur ce plan, en fonction des nécessités techniques de la réalisation, tant en ce qui concerne les dimensions libres que l'équipement. Les surfaces indiquées sont approximatives. Les retombées, soffites, faux plafonds, canalisations ainsi que l'emplacement des équipements ne sont pas tous figurés ou le sont à titre indicatif.

13 / 01 / 2023

	BÂTIMENT B
T2	n° 007
RDC	
ENTRÉE / PL.	5.90 m ²
SÉJOUR / CUISINE	17.00 m ²
CHAMBRE	11.20 m ²
SALLE DE BAIN / WC	5.10 m ²
FR Frigo	
LV Lave vaisselle	
PL Placard	
Tableau électrique	
TOTAL SURFACE HABITABLE	39.20 m ²
SURFACE DE TERRASSE	7.10m ²