



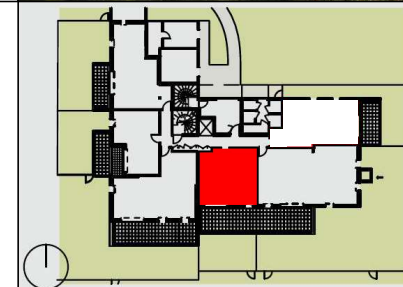

# LES ROOFS TOP

2 Rue du Docteur Chenantais  
44300 NANTES

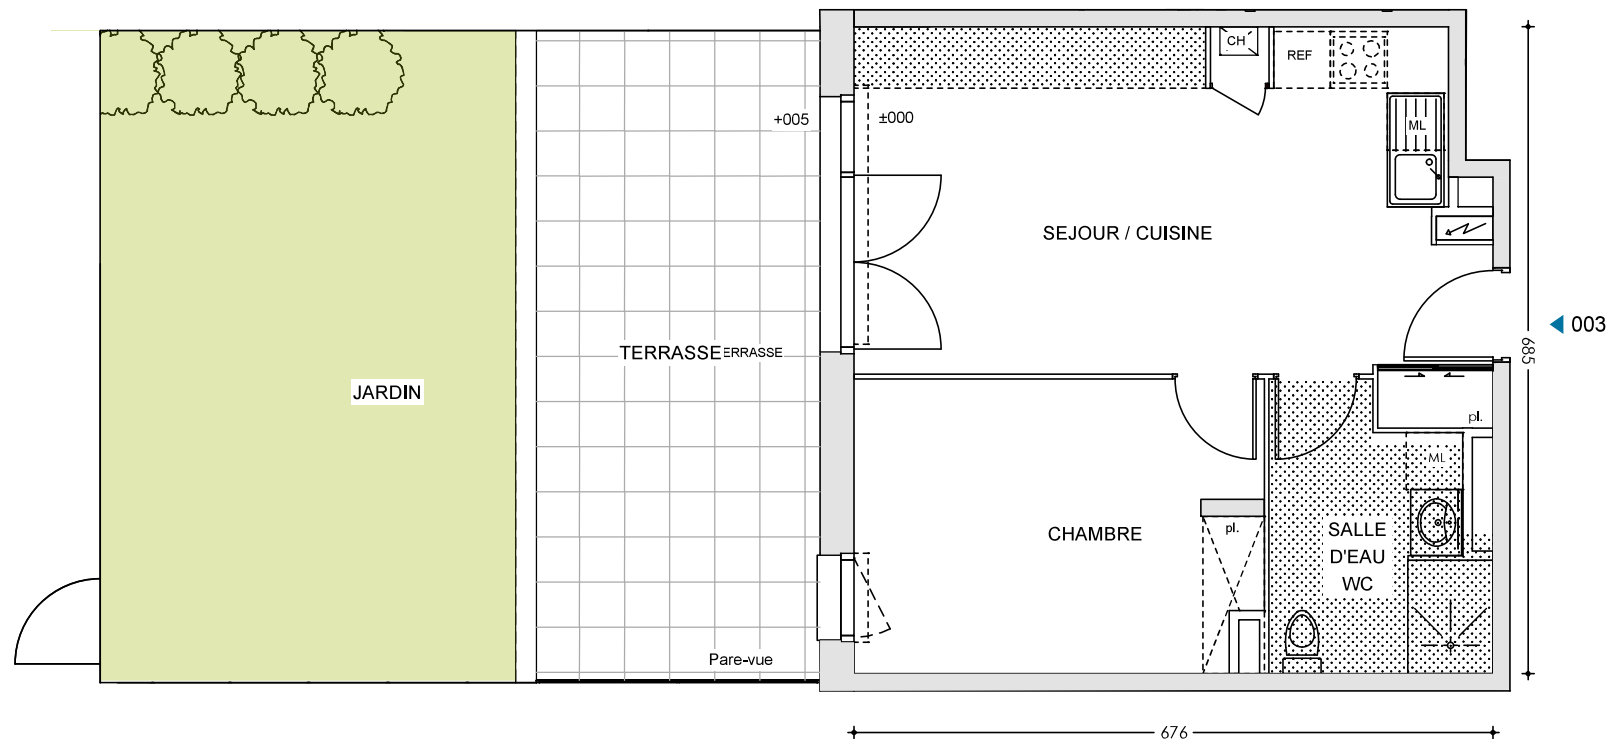

**BATIMENT A**

**T2**

**N° 003**


**RDC**

SEJOUR / CUISINE + PL	24,35 m <sup>2</sup>
SALLE D'EAU / WC	6,24 m <sup>2</sup>
CHAMBRE	13,17 m <sup>2</sup>

**TOTAL SURFACE HABITABLE 43,76 m<sup>2</sup>**

TERRASSE	20,63 m <sup>2</sup>
JARDIN PRIVATIF (environ)	25,00 m <sup>2</sup>

Faux plafond/ soffite

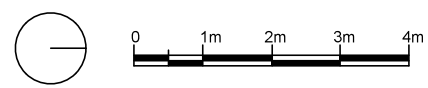

NOTA; Des modifications sont susceptibles d'être apportées sur ce plan, en fonction des nécessités techniques de la réalisation, tant en ce qui concerne les dimensions libres que l'équipement. Les surfaces indiquées sont approximatives. Les retombées, soffites, faux plafonds, canalisations ainsi que l'emplacement des équipements ne sont pas tous figurés ou le sont à titre indicatif.

28/10/2022