



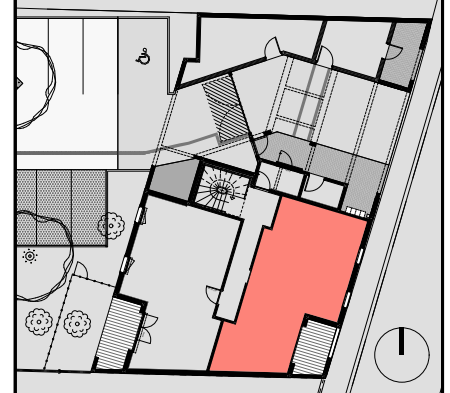

# LA MÉSANGE

17 RUE DE VASCONIA  
31600 MURET

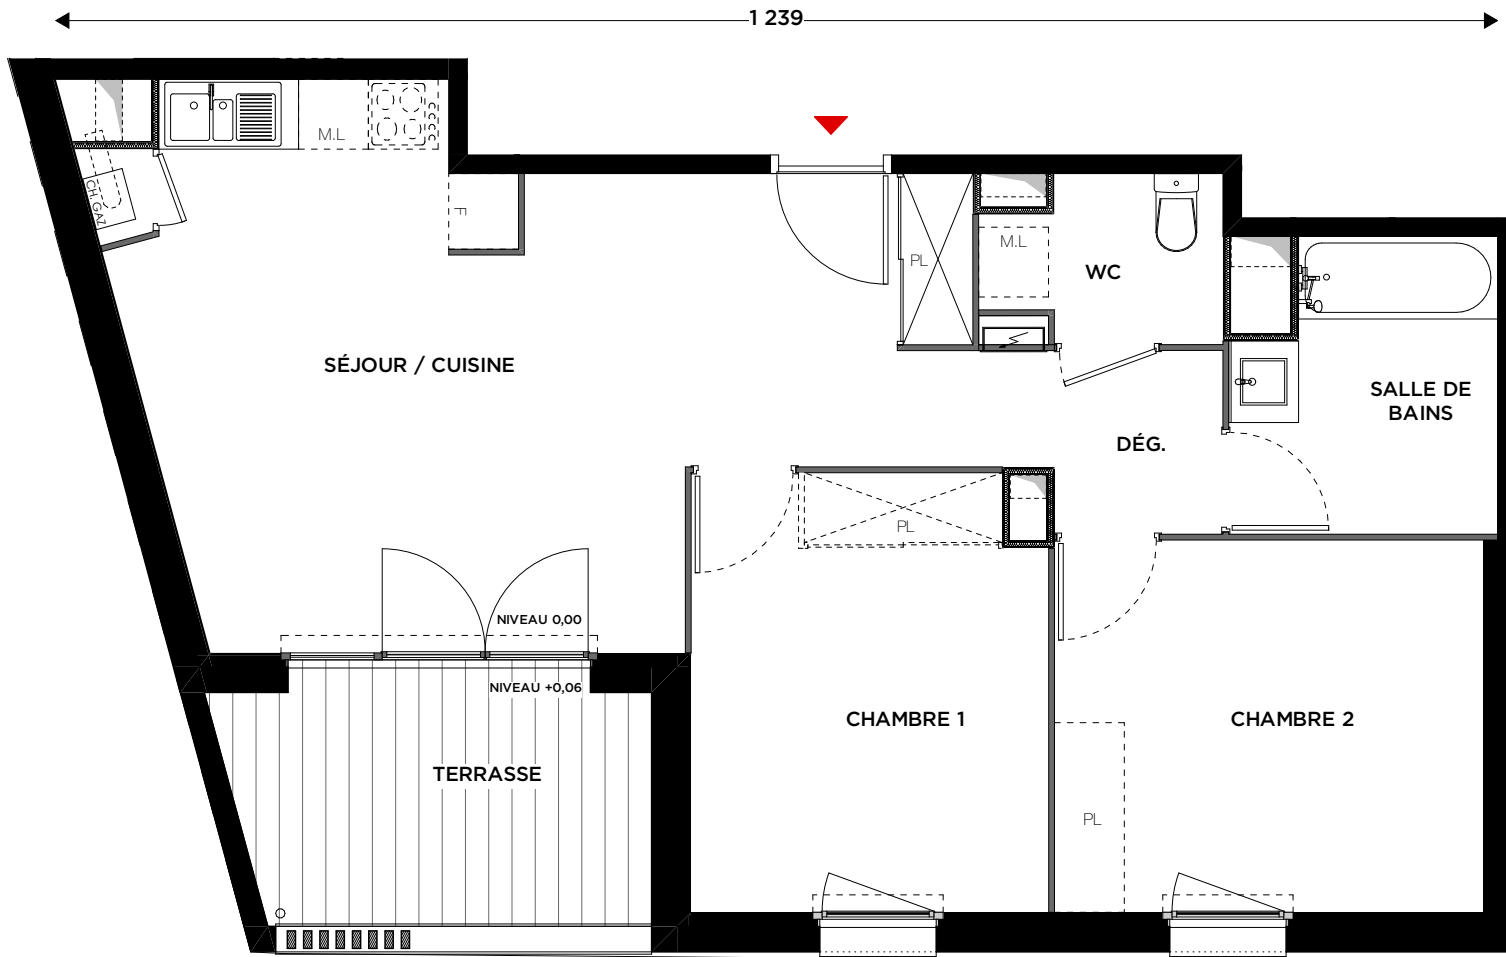

## BÂTIMENT A

T3


A001

RDC

SÉJOUR / CUISINE + PL	28,12 m <sup>2</sup>
DÉGAGEMENT	2,33 m <sup>2</sup>
CHAMBRE 1	11,35 m <sup>2</sup>
CHAMBRE 2	11,80 m <sup>2</sup>
SALLE DE BAINS	5,37 m <sup>2</sup>
WC	2,66 m <sup>2</sup>

TOTAL SURFACE HABITABLE	61,63 m <sup>2</sup>
-------------------------	----------------------

SURFACE DE TERRASSE	7,75 m <sup>2</sup>
---------------------	---------------------

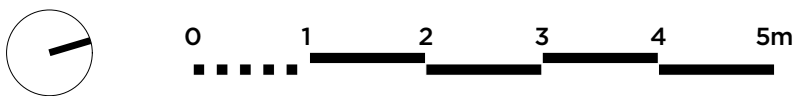

**NOTA :** Des modifications sont susceptibles d'être apportées sur ce plan, en fonction des nécessités techniques de la réalisation, tant en ce qui concerne les dimensions libres que l'équipement. Les surfaces indiquées sont approximatives. Les retombées, soffites, faux plafonds, canalisations ainsi que l'emplacement des équipements ne sont pas tous figurés ou le sont à titre indicatif.

15/09/2022