


# LES SOUHAITS

Rue Jean de la Fontaine  
76 500 Elbeuf-sur-Seine

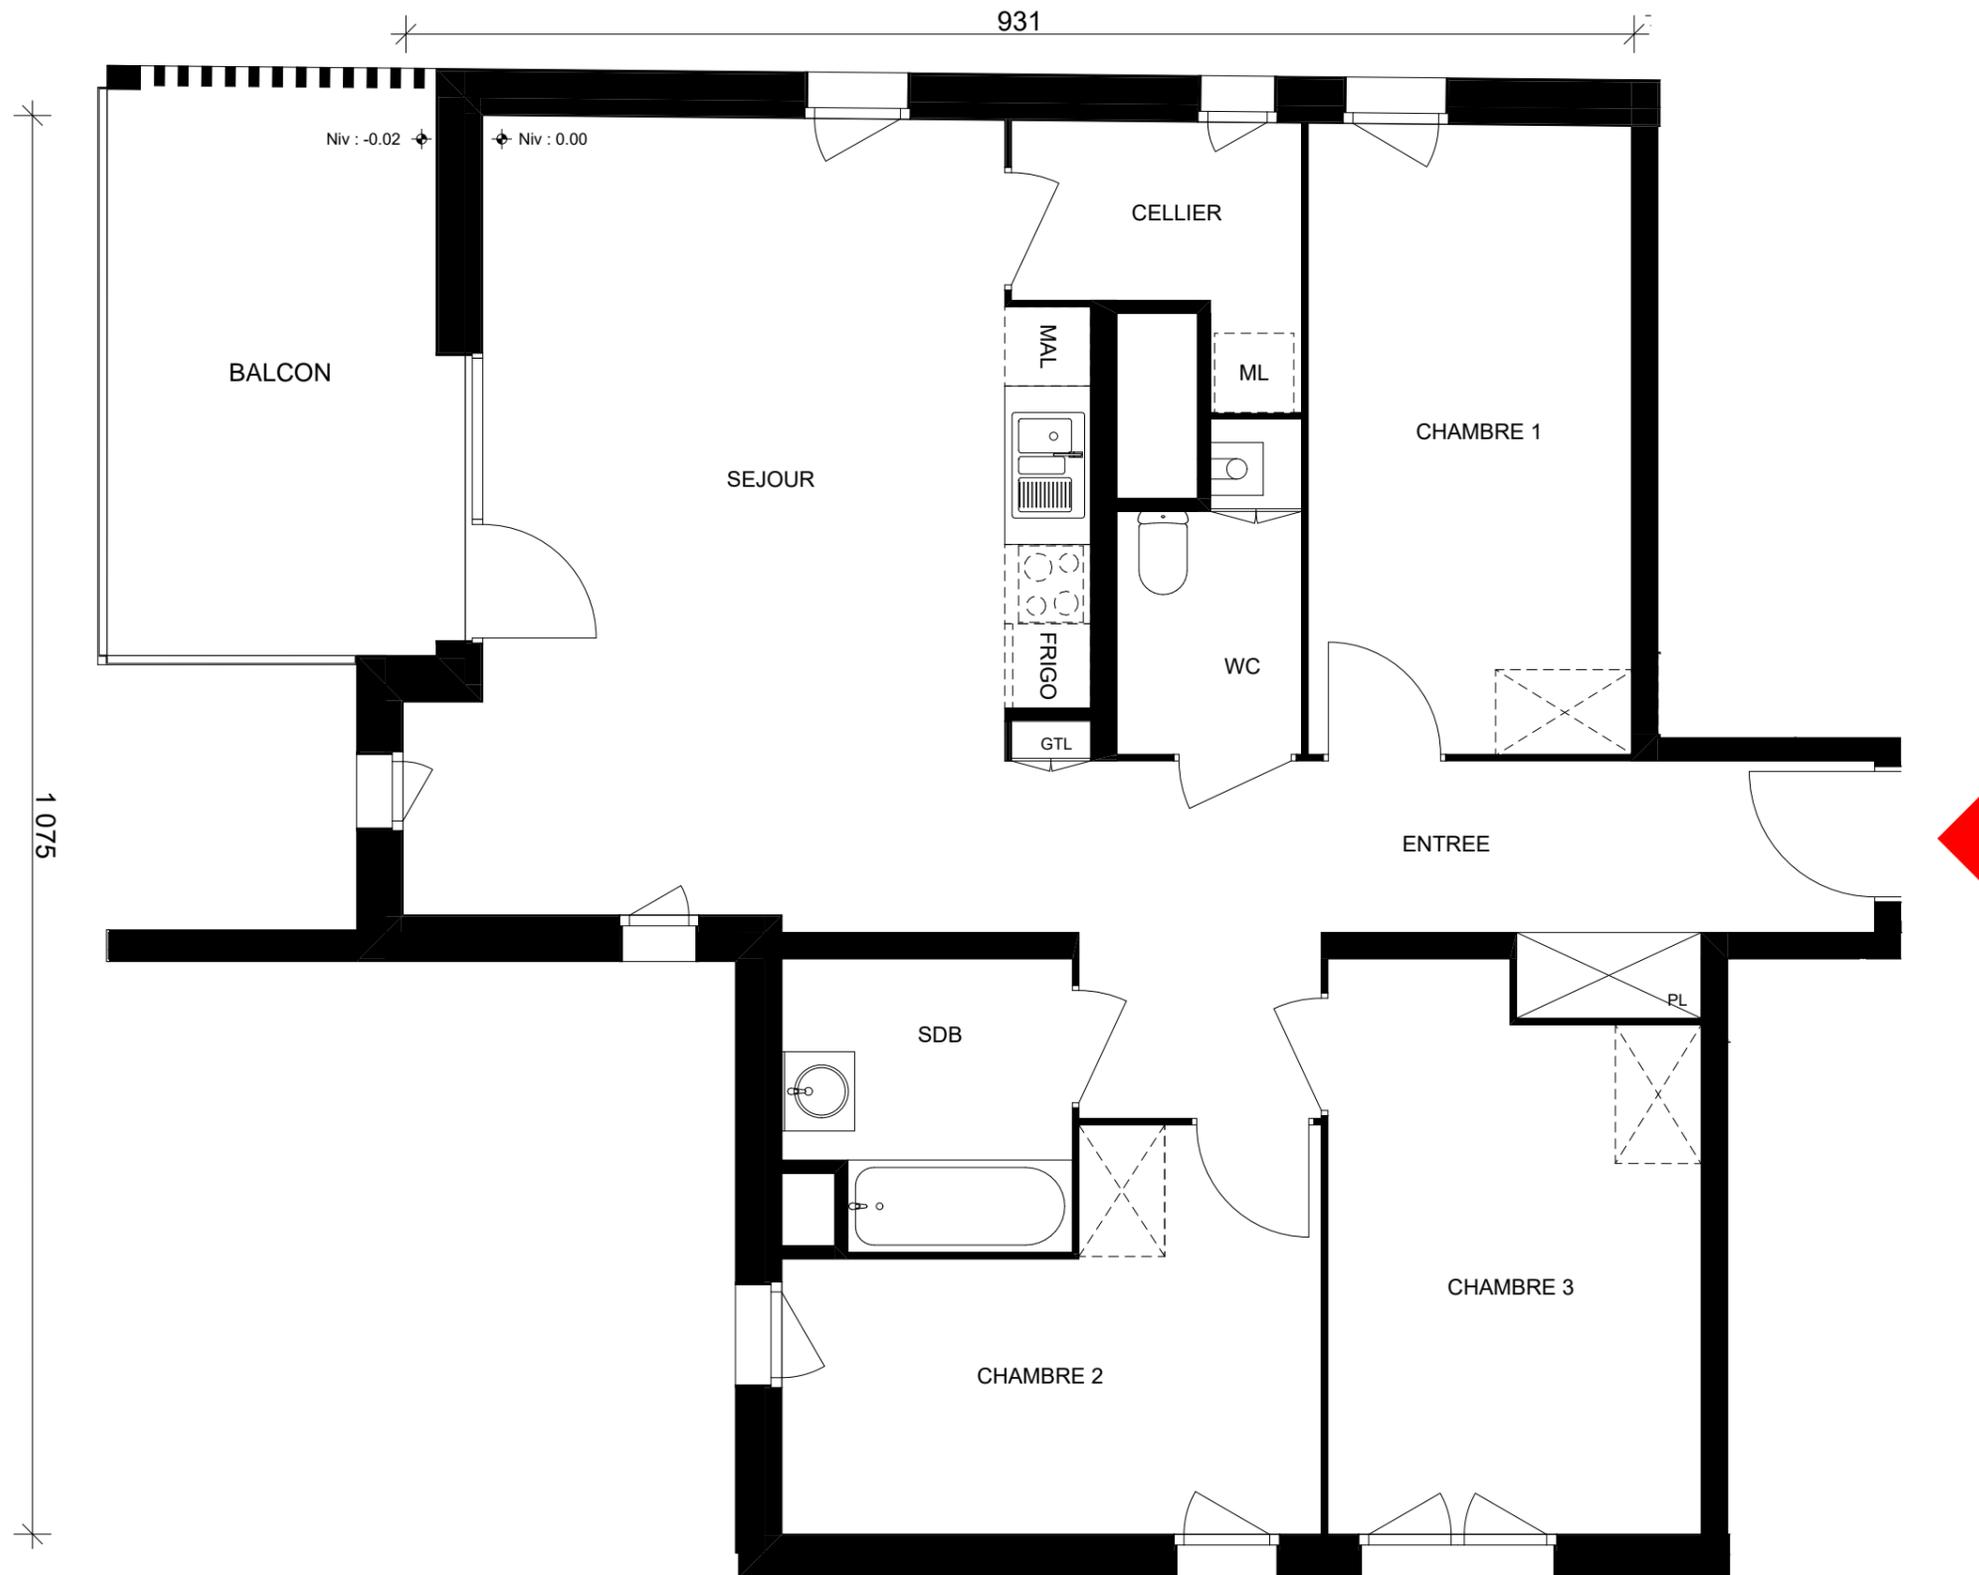

## BATIMENT B

T4

n°B504

R+5

### Surfaces habitables

CELLIER	3,56
CHAMBRE 1	11,70
CHAMBRE 2	10,35
CHAMBRE 3	11,66
ENTREE + PL	12,00
SDB	4,55
SEJOUR	27,07
WC	3,06
<b>TOTAL surfaces habitables</b>	<b>83,95 m<sup>2</sup></b>

### Surfaces extérieures

BALCON	11,12m <sup>2</sup>
--------	---------------------



NOTA : Des modifications sont susceptibles d'être apportées sur ce plan, en fonction des nécessités techniques de la réalisation, tant en ce qui concerne les dimensions libres que l'équipement. Les surfaces indiquées sont approximatives. Les retombées, soffites, faux-plafonds, canalisations ainsi que l'emplacement des équipements ne sont pas tous figurés ou le sont à titre indicatif.

INDICE : 1 - date: 13/01/2022