
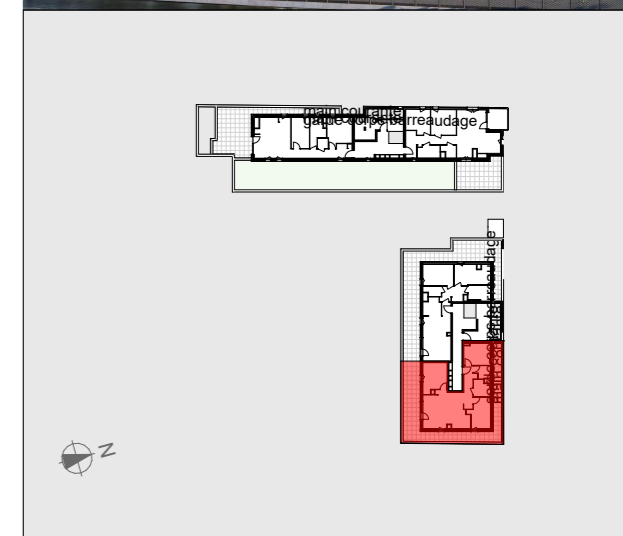


LES SOUHAITS

Rue Jean de la Fontaine
76 500 Elbeuf-sur-Seine

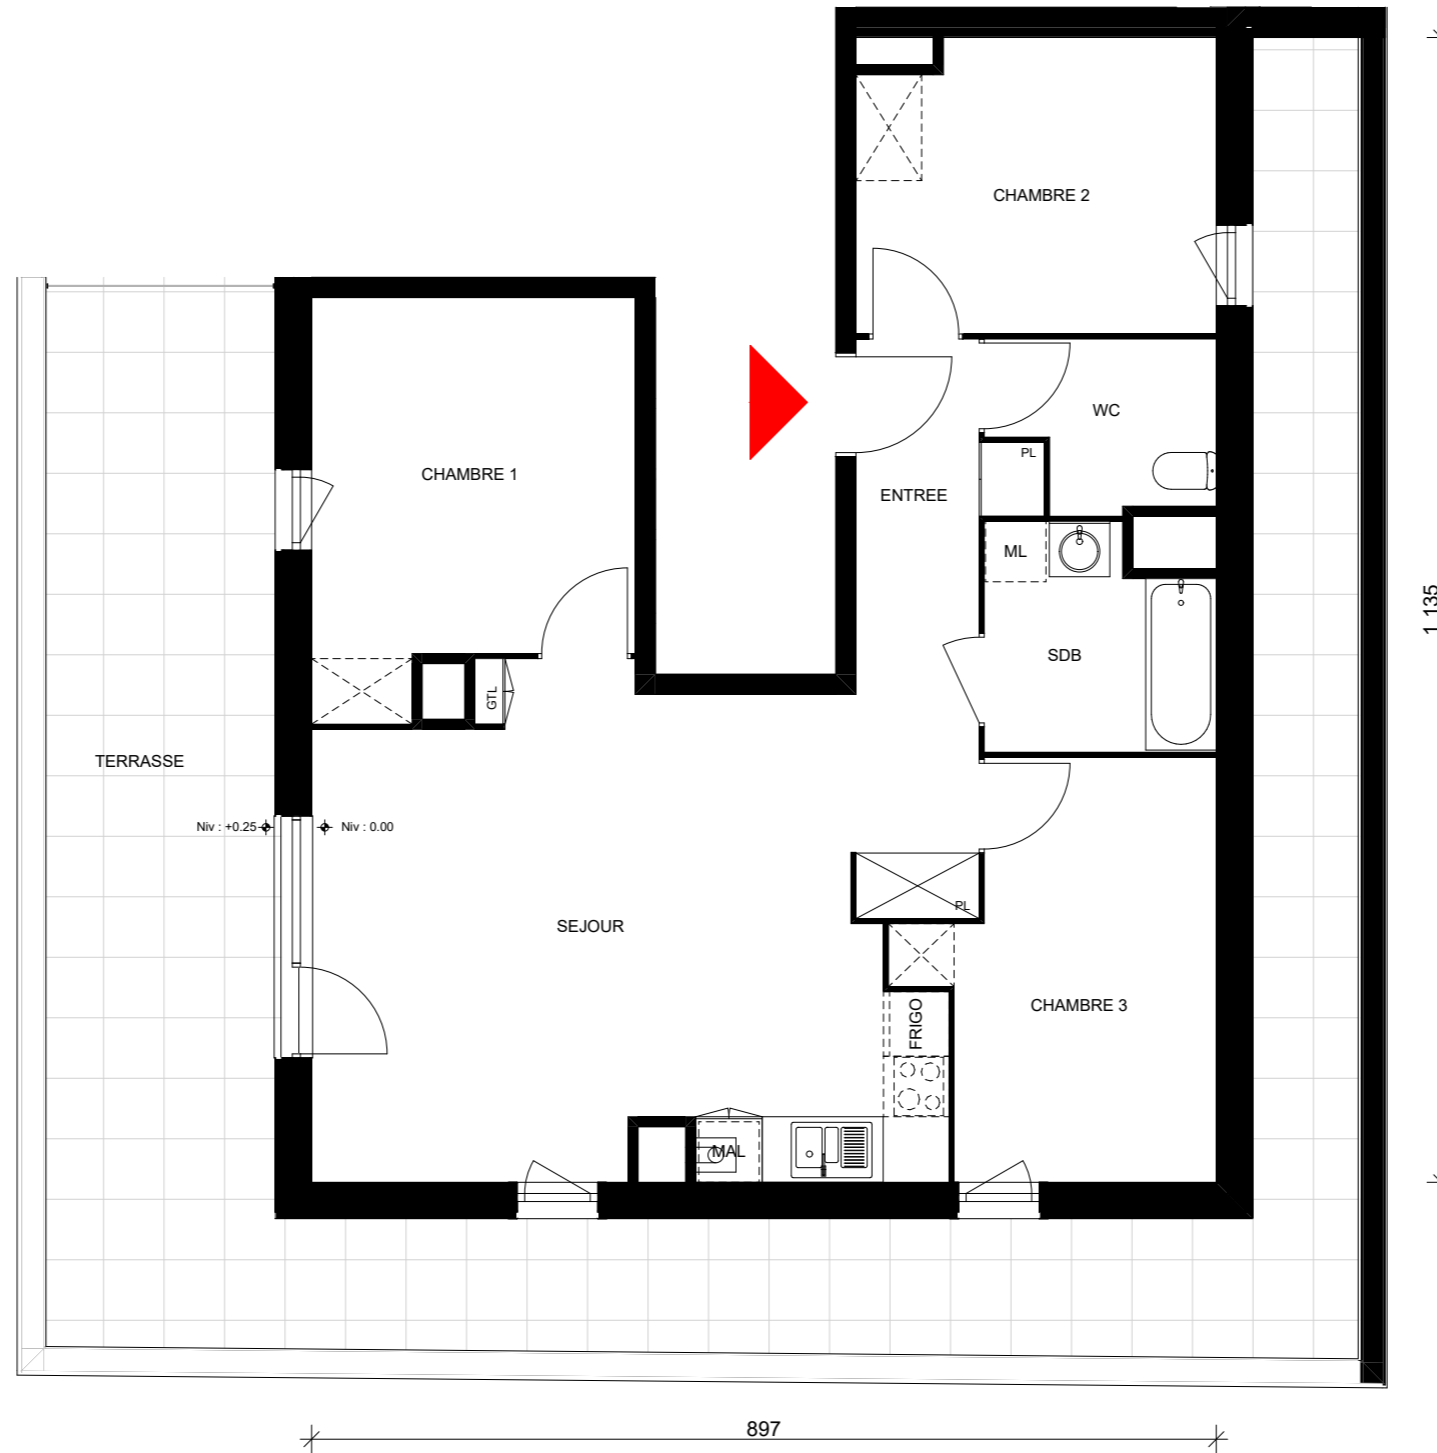

BATIMENT C

T4

n°C601

R+6

Surfaces habitables

CHAMBRE 1	12,03
CHAMBRE 2	10,19
CHAMBRE 3	10,88
ENTREE + PL	7,54
SDB	4,74
SEJOUR	27,32
WC	3,44
TOTAL surfaces habitables	76,14 m²

Surfaces extérieures

TERRASSE	50,59 m ²
----------	----------------------



NOTA : Des modifications sont susceptibles d'être apportées sur ce plan, en fonction des nécessités techniques de la réalisation, tant en ce qui concerne les dimensions libres que l'équipement. Les surfaces indiquées sont approximatives. Les retombées, soffites, faux-plafonds, canalisations ainsi que l'emplacement des équipements ne sont pas tous figurés ou le sont à titre indicatif.

INDICE : 1 - date: 13/01/2022