
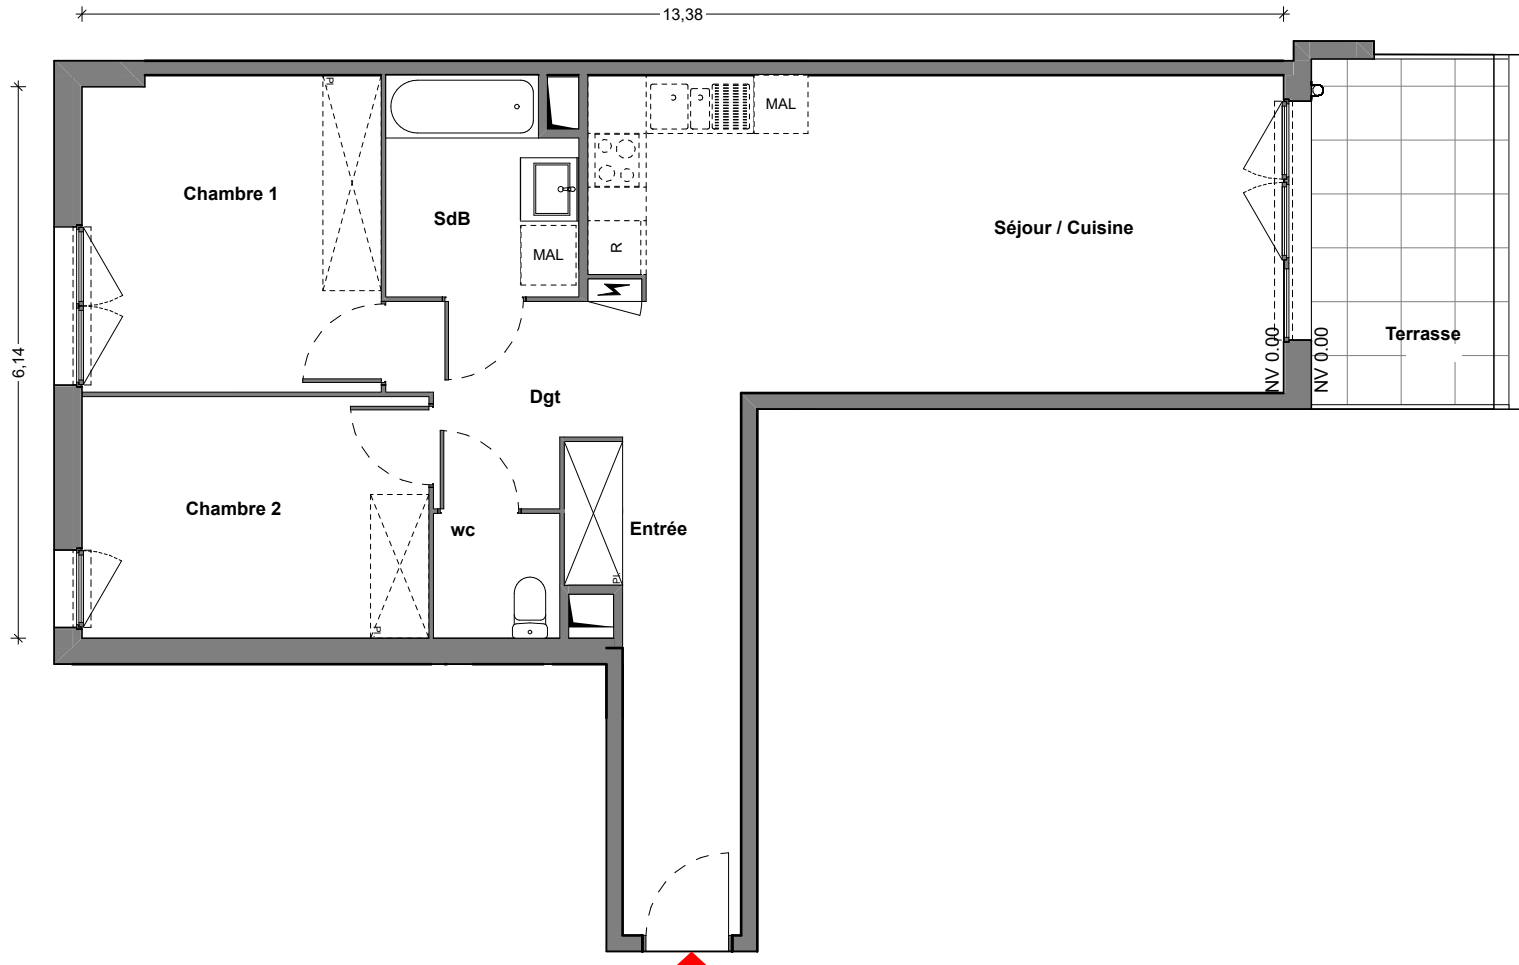


# RESIDENCE LE MAJESTIQUE

Rue du Petit Bois  
94 000 CRETEIL

CARRERE

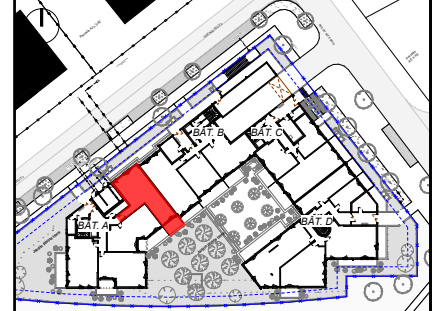

## BATIMENT A

T3

N°001

### ETAGE RDC

Entrée	9,01
Séjour / Cuisine	26,84
Dgt	4,84
Chambre 1	11,67
Chambre 2	10,39
SdB	5,00
wc	1,96
<b>Total Surface Habitable</b>	<b>69,71 m<sup>2</sup></b>
Terrasse	8,47
	<b>8,47 m<sup>2</sup></b>

### LEGENDE:



**NOTA :** Des modifications sont susceptibles d'être apportées sur ce plan, en fonction des nécessités techniques de la réalisation, tant en ce qui concerne les dimensions libres que l'équipement. Les surfaces indiquées sont approximatives. Les retombées, soffites, faux-plafonds, canalisations ainsi que l'emplacement des équipements ne sont pas tous figurés ou le sont à titre indicatif.

DATE 29/09/2021