
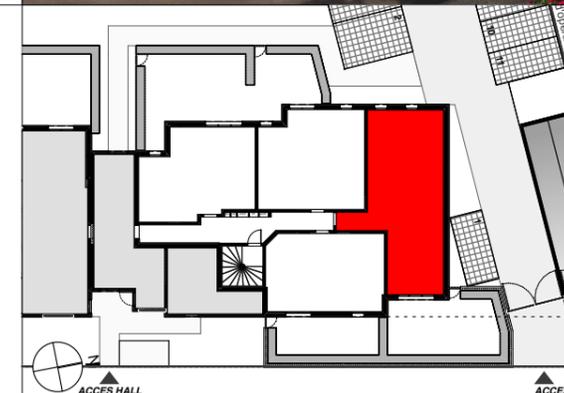


CARRERE

# RÉSIDENCE BLEUE

47 RUE CROIX GAILLARDE  
85690 NOTRE DAME DE MONTS

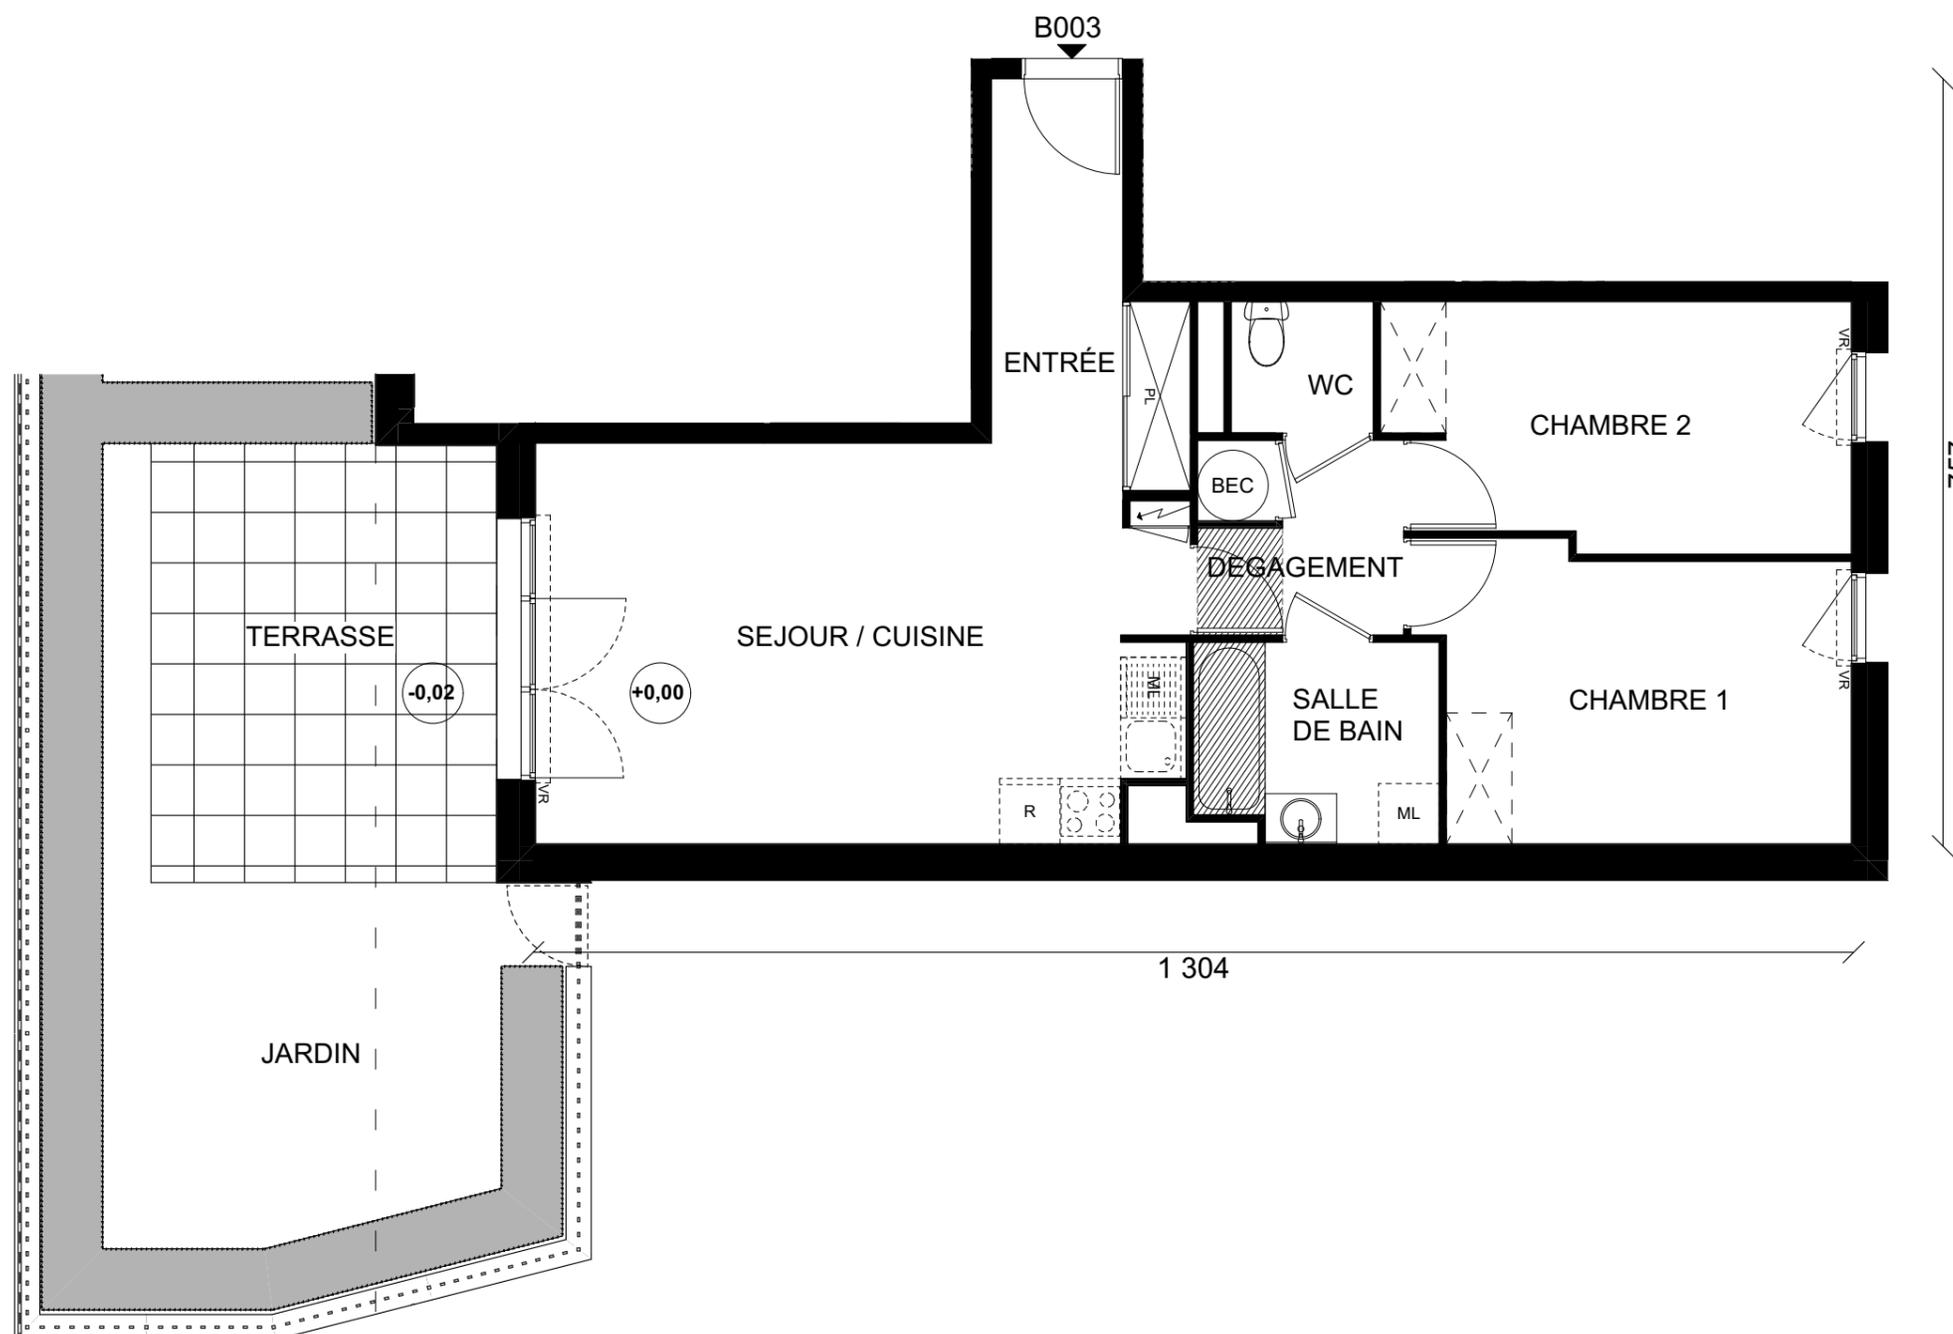

BATIMENT B	
T3	B003
RDC	
ENTRÉE	5,94 m <sup>2</sup>
SÉJOUR / CUISINE	24,68 m <sup>2</sup>
CHAMBRE 1	11,86 m <sup>2</sup>
CHAMBRE 2	10,93 m <sup>2</sup>
SALLE DE BAIN	4,66 m <sup>2</sup>
DÉGAGEMENT	3,94 m <sup>2</sup>
WC	1,83 m <sup>2</sup>
<b>TOTAL SURFACE HABITABLE</b>	<b>63,84 m<sup>2</sup></b>
SURFACE DE TERRASSE	14,90 m <sup>2</sup>
SURFACE JARDIN	Environ 41,00 m <sup>2</sup>

Faux plafonds et soffites

NOTA : Des modifications sont susceptibles d'être apportées sur ce plan, en fonction des nécessités techniques de la réalisation, tant en ce qui concerne les dimensions libres que l'équipement. Les surfaces indiquées sont approximatives. Les retombées, soffites, faux plafonds, canalisations ainsi que l'emplacement des équipements ne sont pas tous figurés ou le sont à titre indicatif.

25/04/2023