


ESPRIT CAMPUS


10 Rue cotelier - 30000 Nimes



1401, Avenue du Mondial 98
34965 Montpellier

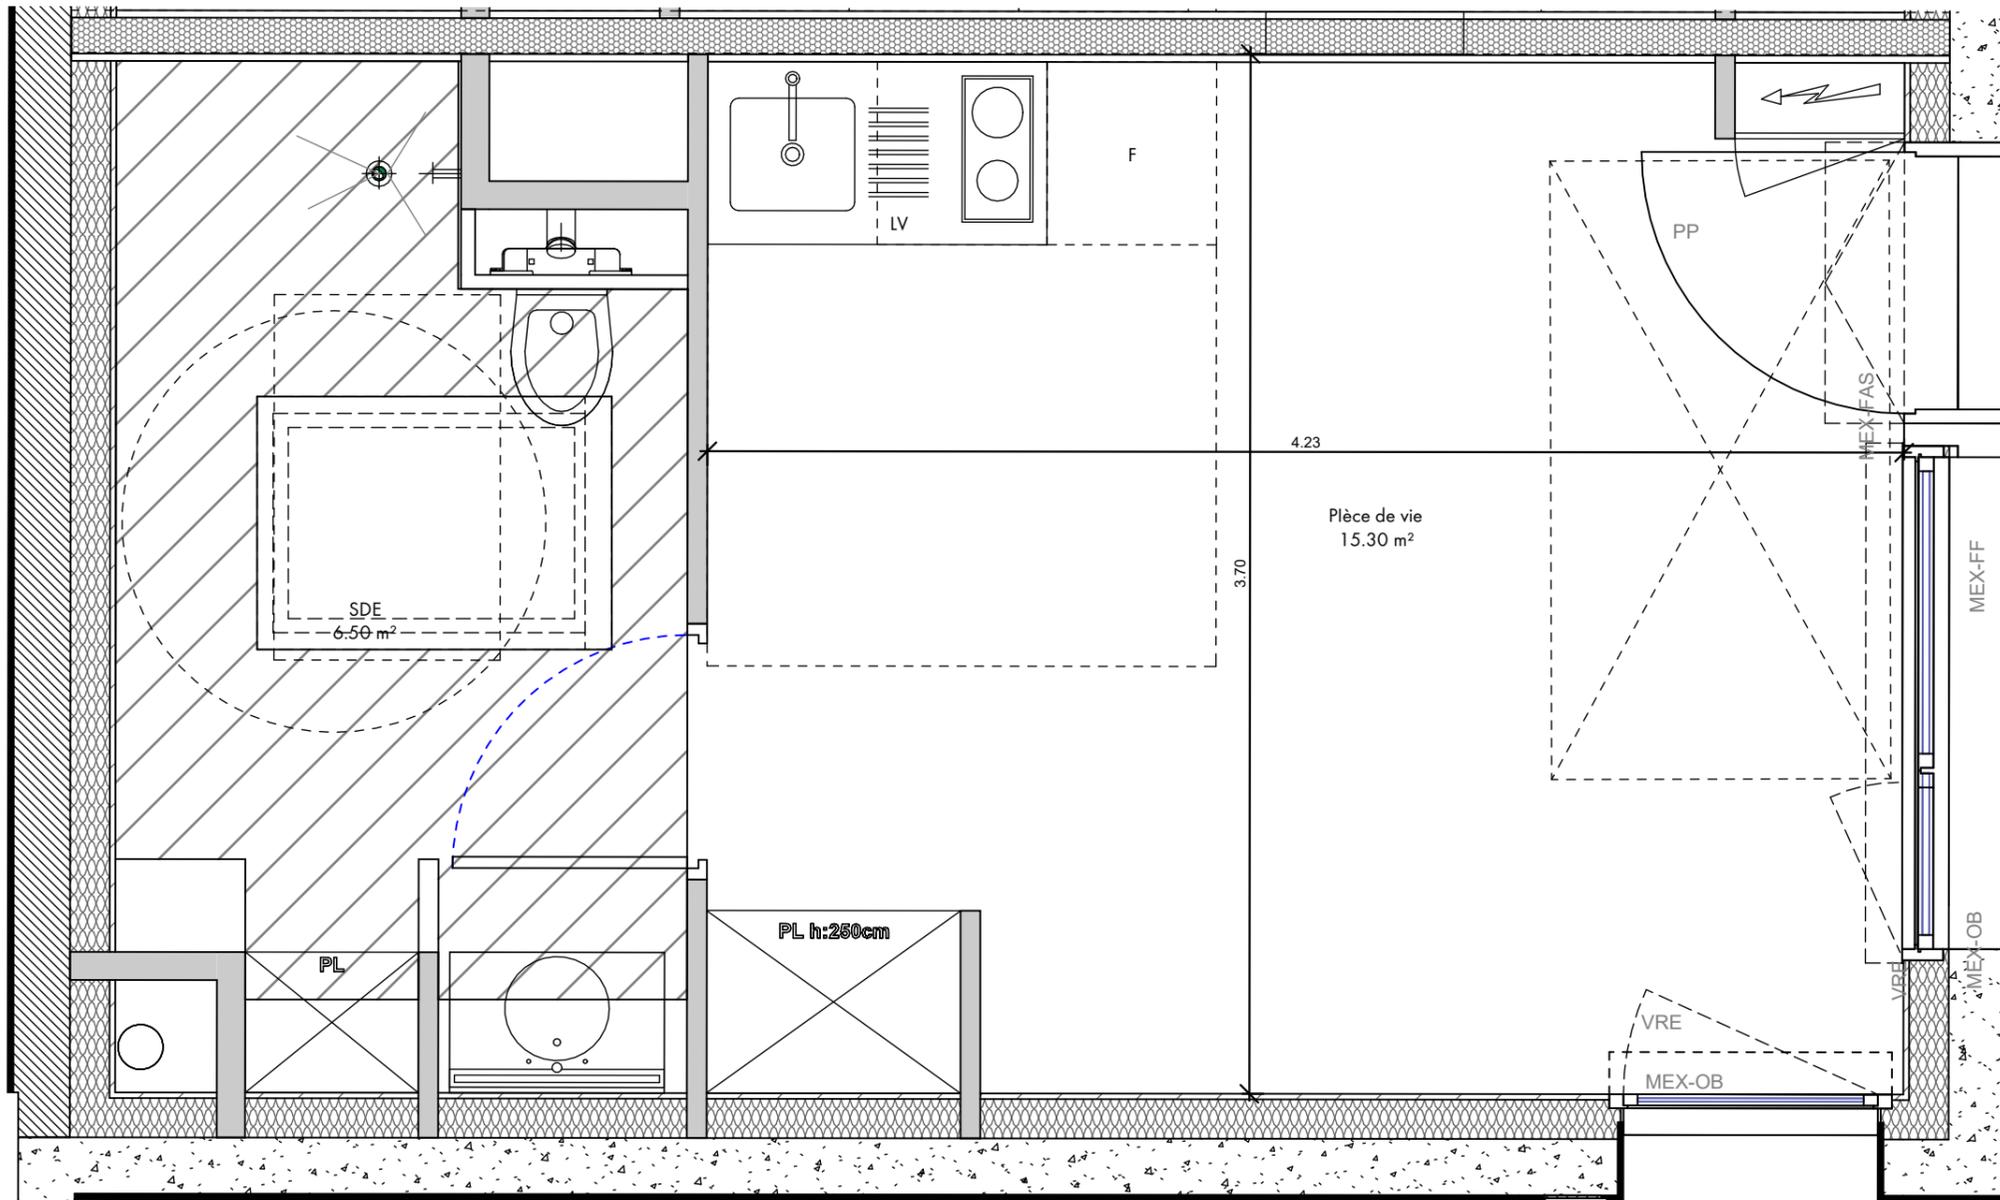

Plan de commercialisation		Aout 2023
Niveau	Typologie	Appartement
R+3	T1	LOT A301

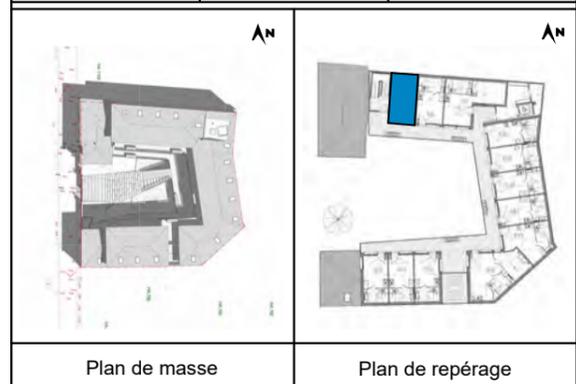

Surfaces Habitables	
A 301- T1	
NOM	SURFACE

Plèce de vie	15.3 m ²
SDE	6.5 m ²
21.8 m ²	

LEGENDE

- Faux-Plafond
- Tableau Electrique
- VRE Volets Roulants Electriques
- MEX-FAS Fenêtre A Soufflet
- MEX-OB Fenêtre à Oscillo-Battant
- MEX-FF Fenêtre Fixe
- PP Porte Palière pleine

Document non contractuel susceptible de modifications pour des raisons techniques et /ou administratives.
La surface habitable peut varier de 5% en fonction des techniques de constructions choisies.



12 rue de la ville neuve 75002 PARIS - www.outsign.fr