


ESPRIT CAMPUS

10 Rue cotelier - 30000 Nimes




1401, Avenue du Mondial 98
34965 Montpellier

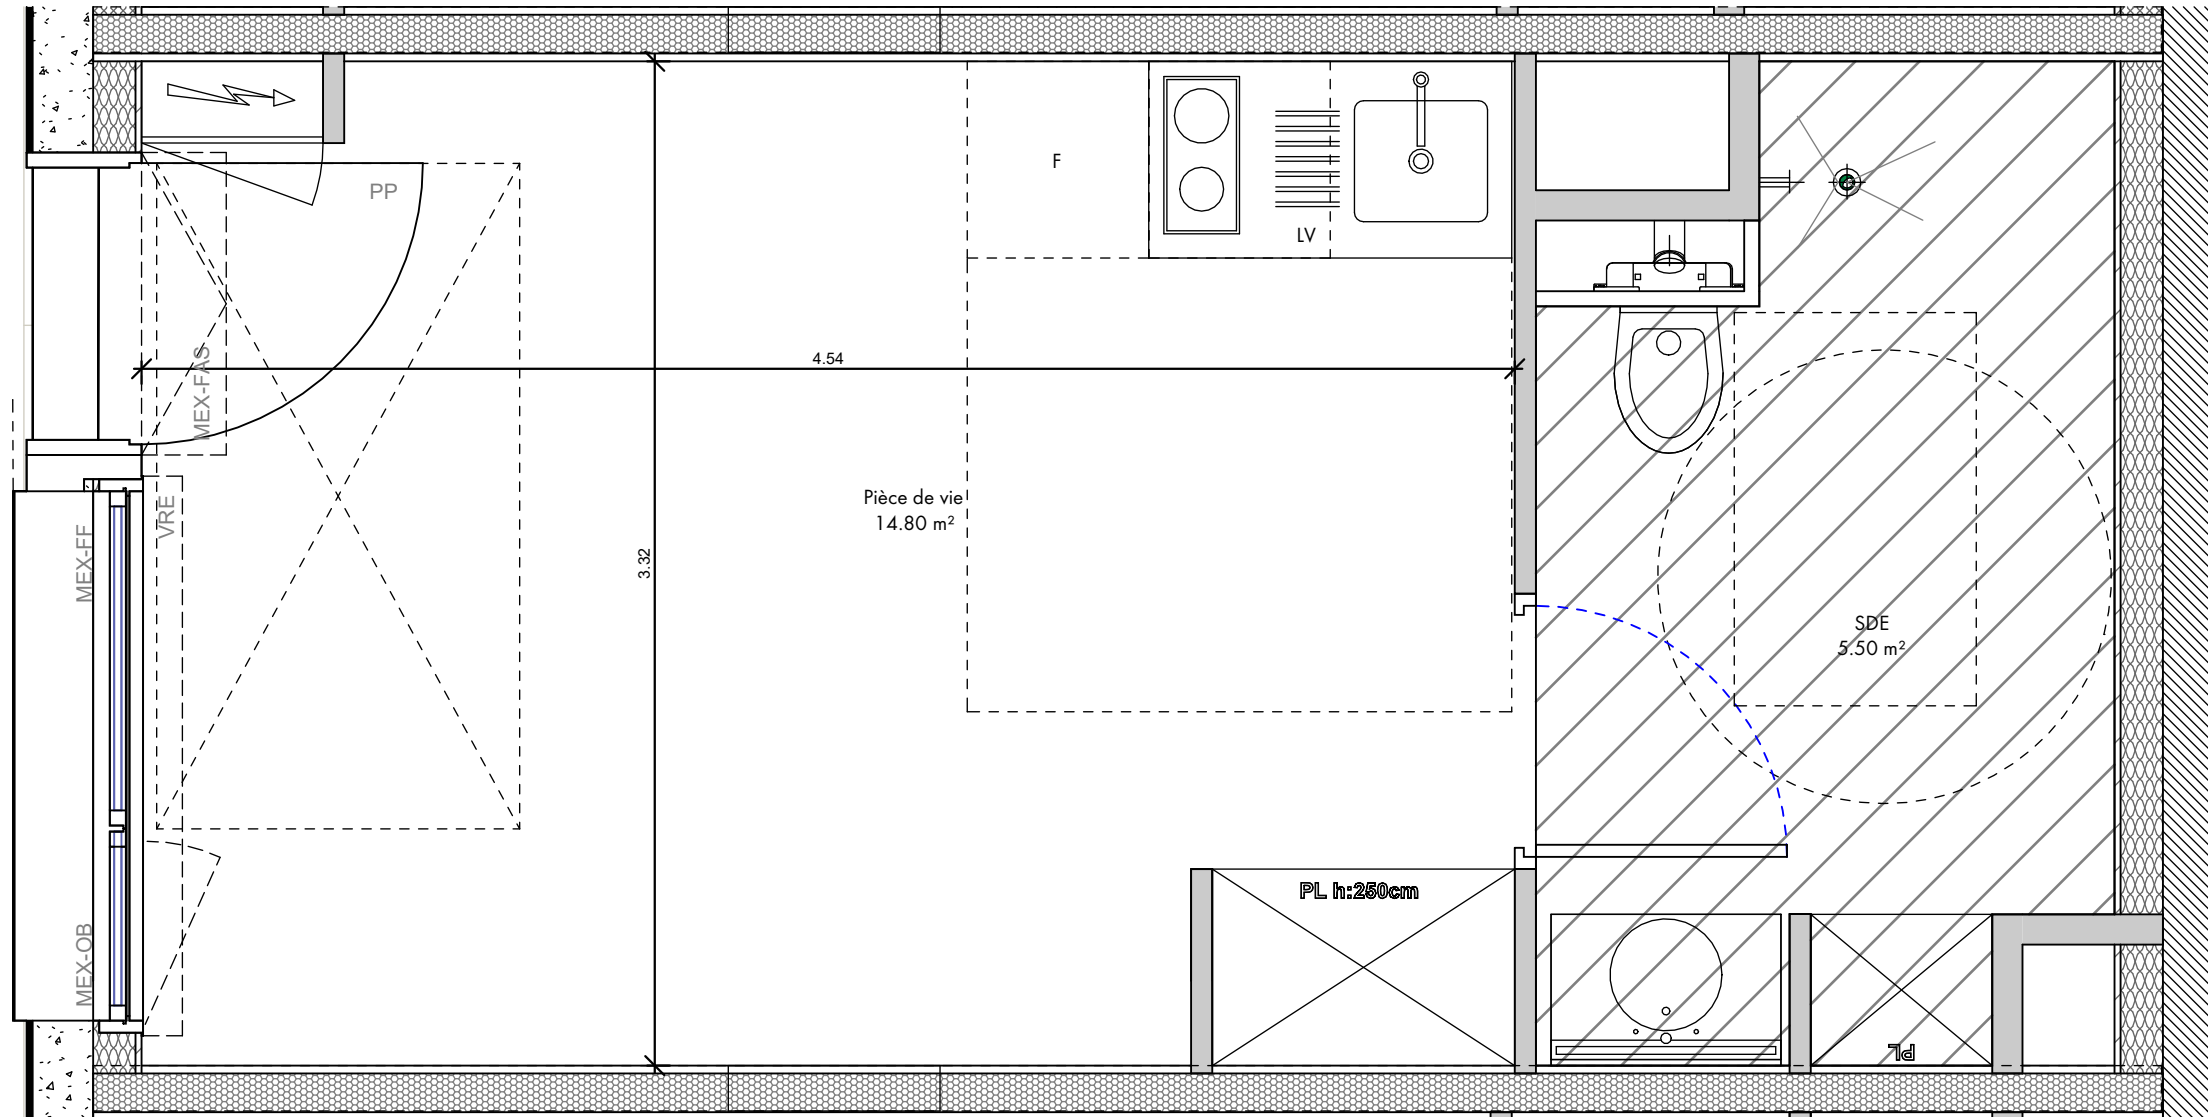

Plan de commercialisation Aout 2023

Niveau	Typologie	Appartement
R+2	T1	LOT A211

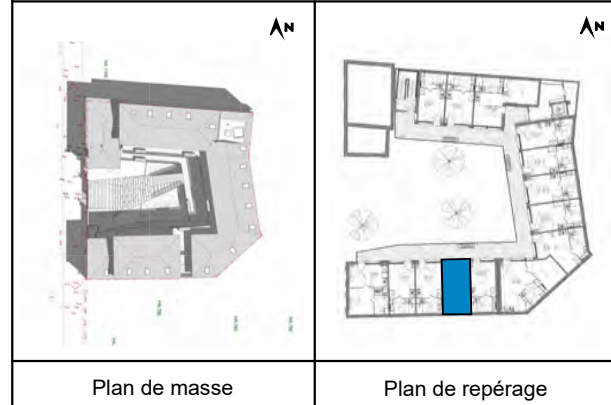

Surfaces Habitables

A 211- T1	
NOM	SURFACE
Pièce de vie	14.8 m ²
SDE	5.5 m ²
20.3 m ²	

LEGENDE

- Faux-Plafond
- Tableau Electrique
- VRE Volets Roulants Electriques
- MEX-FAS Fenêtre A Soufflet
- MEX-OB Fenêtre à Oscillo-Battant
- MEX-FF Fenêtre Fixe
- PP Porte Palière pleine



Document non contractuel susceptible de modifications pour des raisons techniques et /ou administratives.
La surface habitable peut varier de 5% en fonction des techniques de constructions choisies.



12 rue de la ville neuve 75002 PARIS - www.outsign.fr