


ESPRIT CAMPUS

10 Rue cotelier - 30000 Nimes




1401, Avenue du Mondial 98
34965 Montpellier

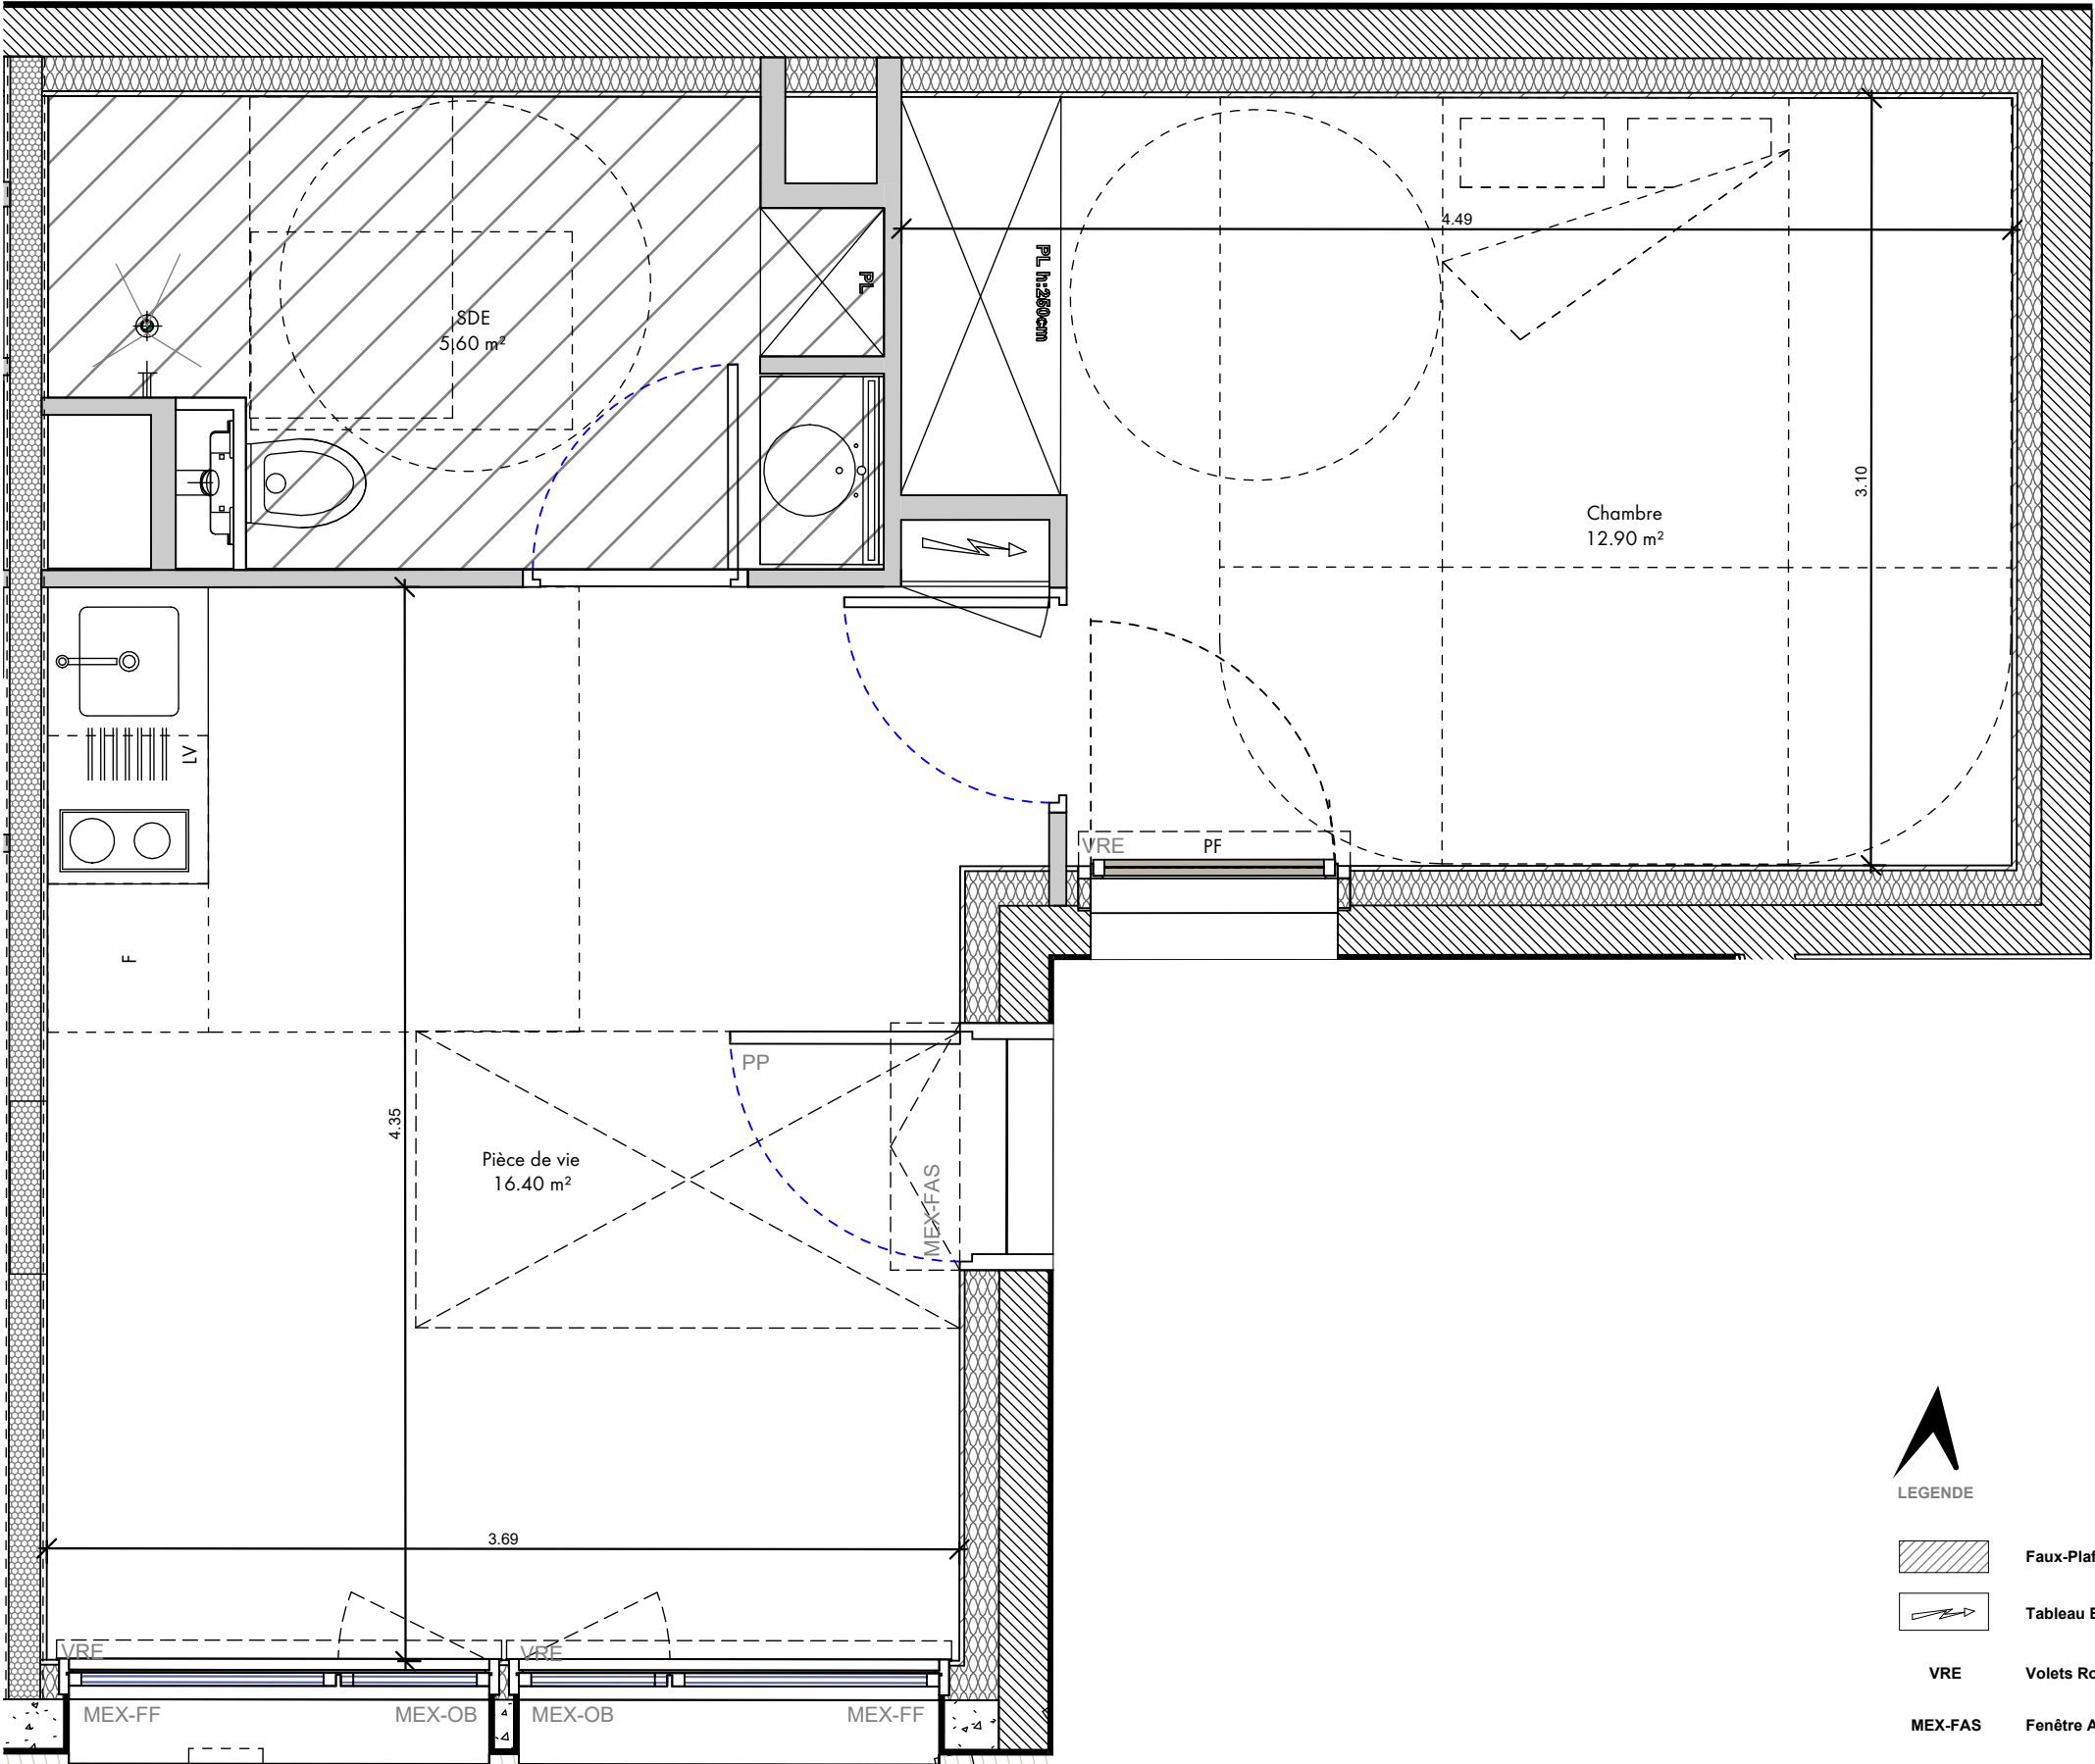

- LEGENDE**
- Faux-Plafond
 - Tableau Electrique
 - Volets Roulants Electriques
 - Fenêtre A Soufflet
 - Fenêtre à Oscillo-Battant
 - Fenêtre Fixe
 - Porte Palière pleine

Plan de commercialisation		Aout 2023
Niveau	Typologie	Appartement
R+2	T2	LOT A203

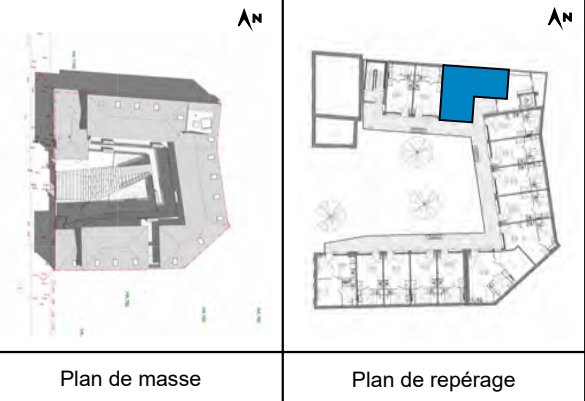

Surfaces Habitables

A 203 - T2	
NOM	SURFACE
Chambre	12.9 m ²
Pièce de vie	16.4 m ²
SDE	5.6 m ²
34.9 m ²	

Document non contractuel susceptible de modifications pour des raisons techniques et /ou administratives.
La surface habitable peut varier de 5% en fonction des techniques de constructions choisies.

